

87-2019816

Gemeinde Gretzenbach


Kantonaler Nutzungsplan Regionale Grundwasser- fassung Aarenfeld

Projekt Pumpwerk mit Zufahrt
und Erschliessung

Projektphase 2. Genehmigungsverfahren

Inhalt Situation 1 : 200

Übersicht

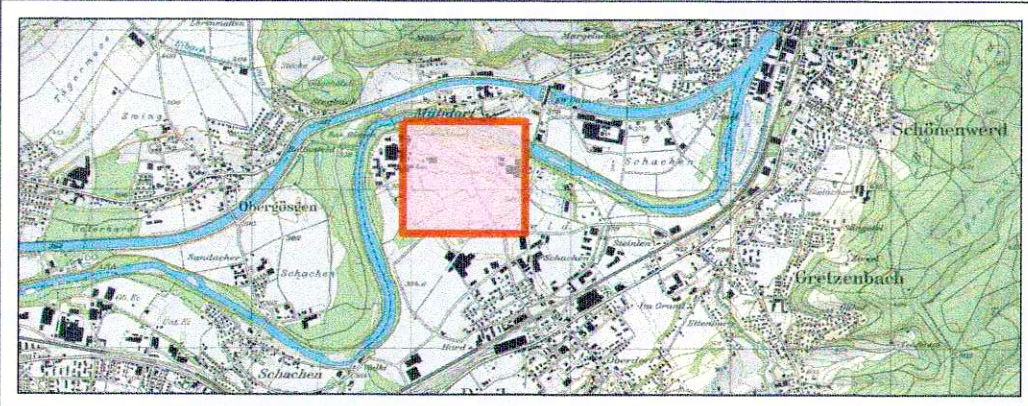

BSB + Partner
Ingenieure und Planer



Dok.-Nr.	Nummer 6710 / 30
Format	45 / 105
Projektleiter	Clemens Baschung
Name	
Datum	
Erstellt	sba 07.03.2019
Geprüft	clb 07.03.2019
Freigabe	clb 07.03.2019
Revidiert	Index
Geprüft	
Freigabe	

Amt für Umwelt
Weinholzstrasse 5, 4500 Solothurn
Telefon 032 827 24 47, Telefax 032 827 76 93

Legende Genehmigungsinhalt Projektänderungen:

- Ausrichtung Pumpwerk
- Kotierung
- Gebäudeausmasse

Öffentliche Auflage vom 11.03.2019 bis 10.04.2019

Genehmigt vom Regierungsrat des Kantons Solothurn
mit RRB Nr. 2019/816 vom 21. Mai 2019

Der Staatsschreiber :




Publikation des Regierungsratsbeschluss im Amtsblatt Nr. 34 vom 23. August 2019

Dem Bauvorhaben gemäss der vorliegenden Erschliessungsplanung wird gleichzeitig
gestützt auf §39 Abs.4 PBG die Baubewilligung erteilt.

Rechtsgültig gemäss RRB vom 3. Juli 2018 / Nr. 2018/1055

Situation 1 : 200

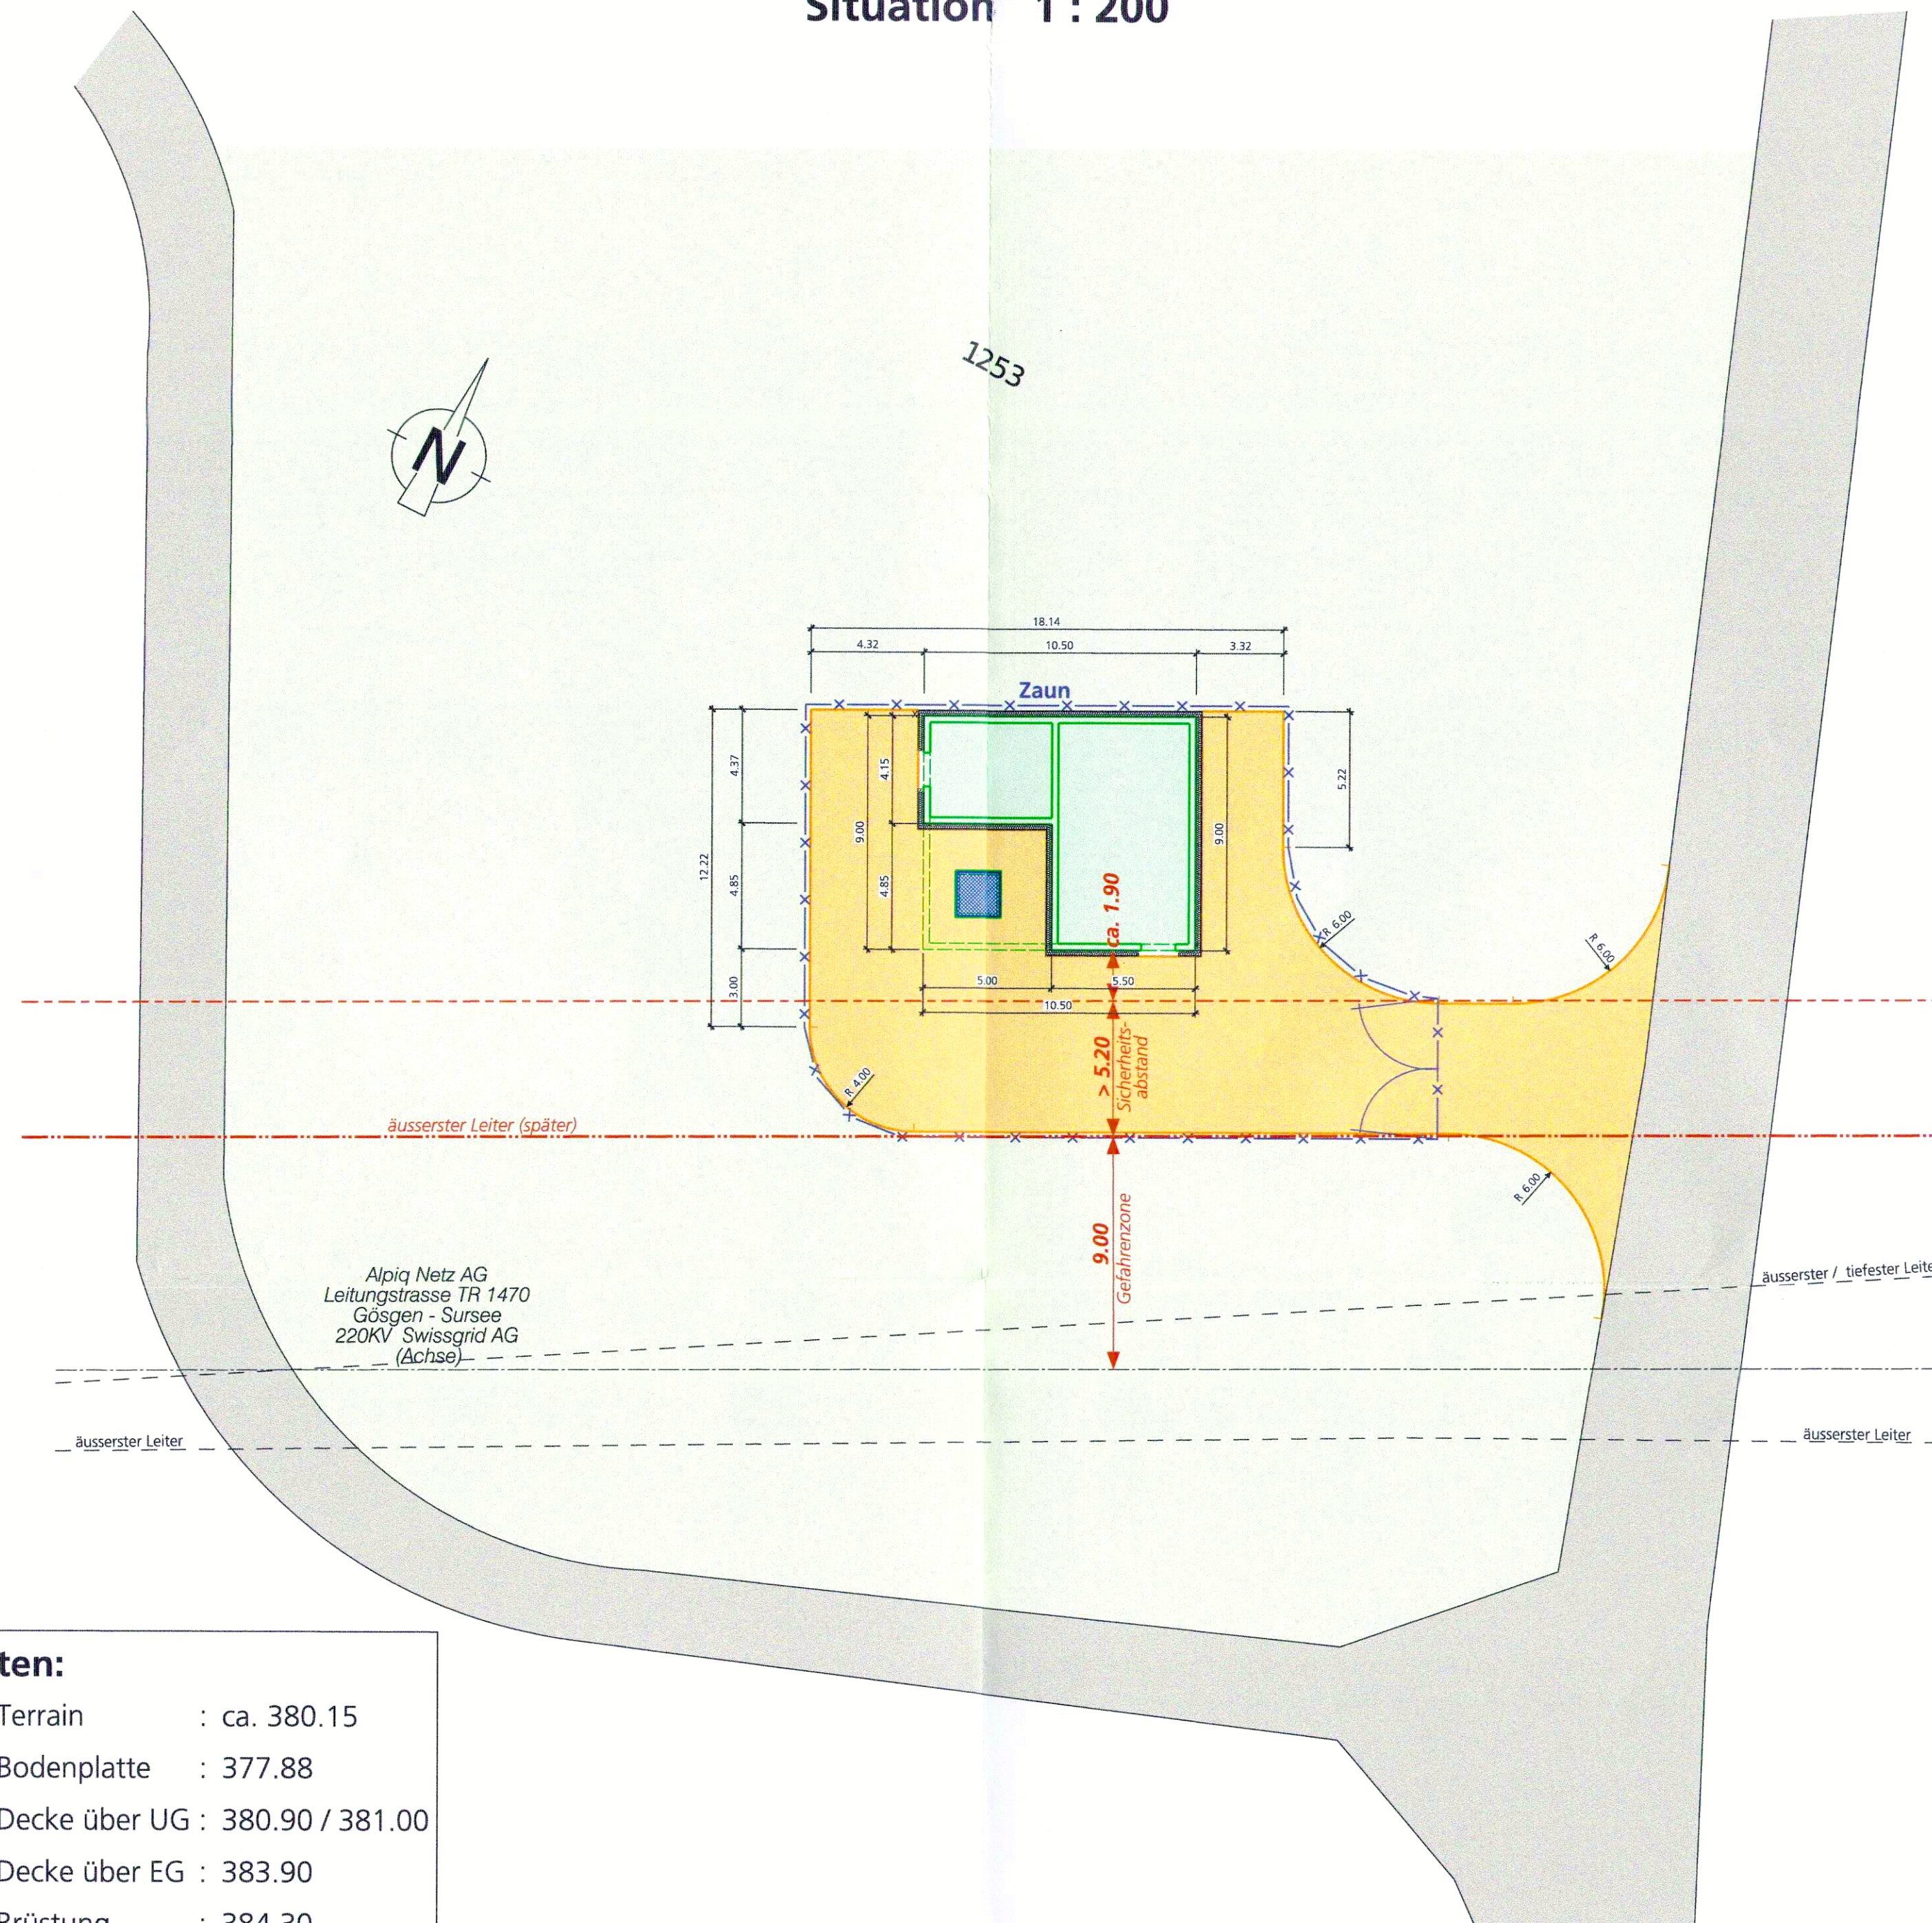

Koten:

OK Terrain	: ca. 380.15
OK Bodenplatte	: 377.88
OK Decke über UG	: 380.90 / 381.00
OK Decke über EG	: 383.90
OK Brüstung	: 384.30
GWSP Hochwasser	: 377.50

Projektänderung Genehmigungsinhalt 2. Auflage

Situation 1 : 200



Koten:

OK Terrain	: ca. 380.15
OK Bodenplatte	: 377.75 / 378.30
OK Decke über UG	: 381.35 / 384.45
OK Decke über EG	: 384.35
OK Brüstung	: 384.75
GWSP Hochwasser	: 377.50