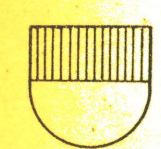
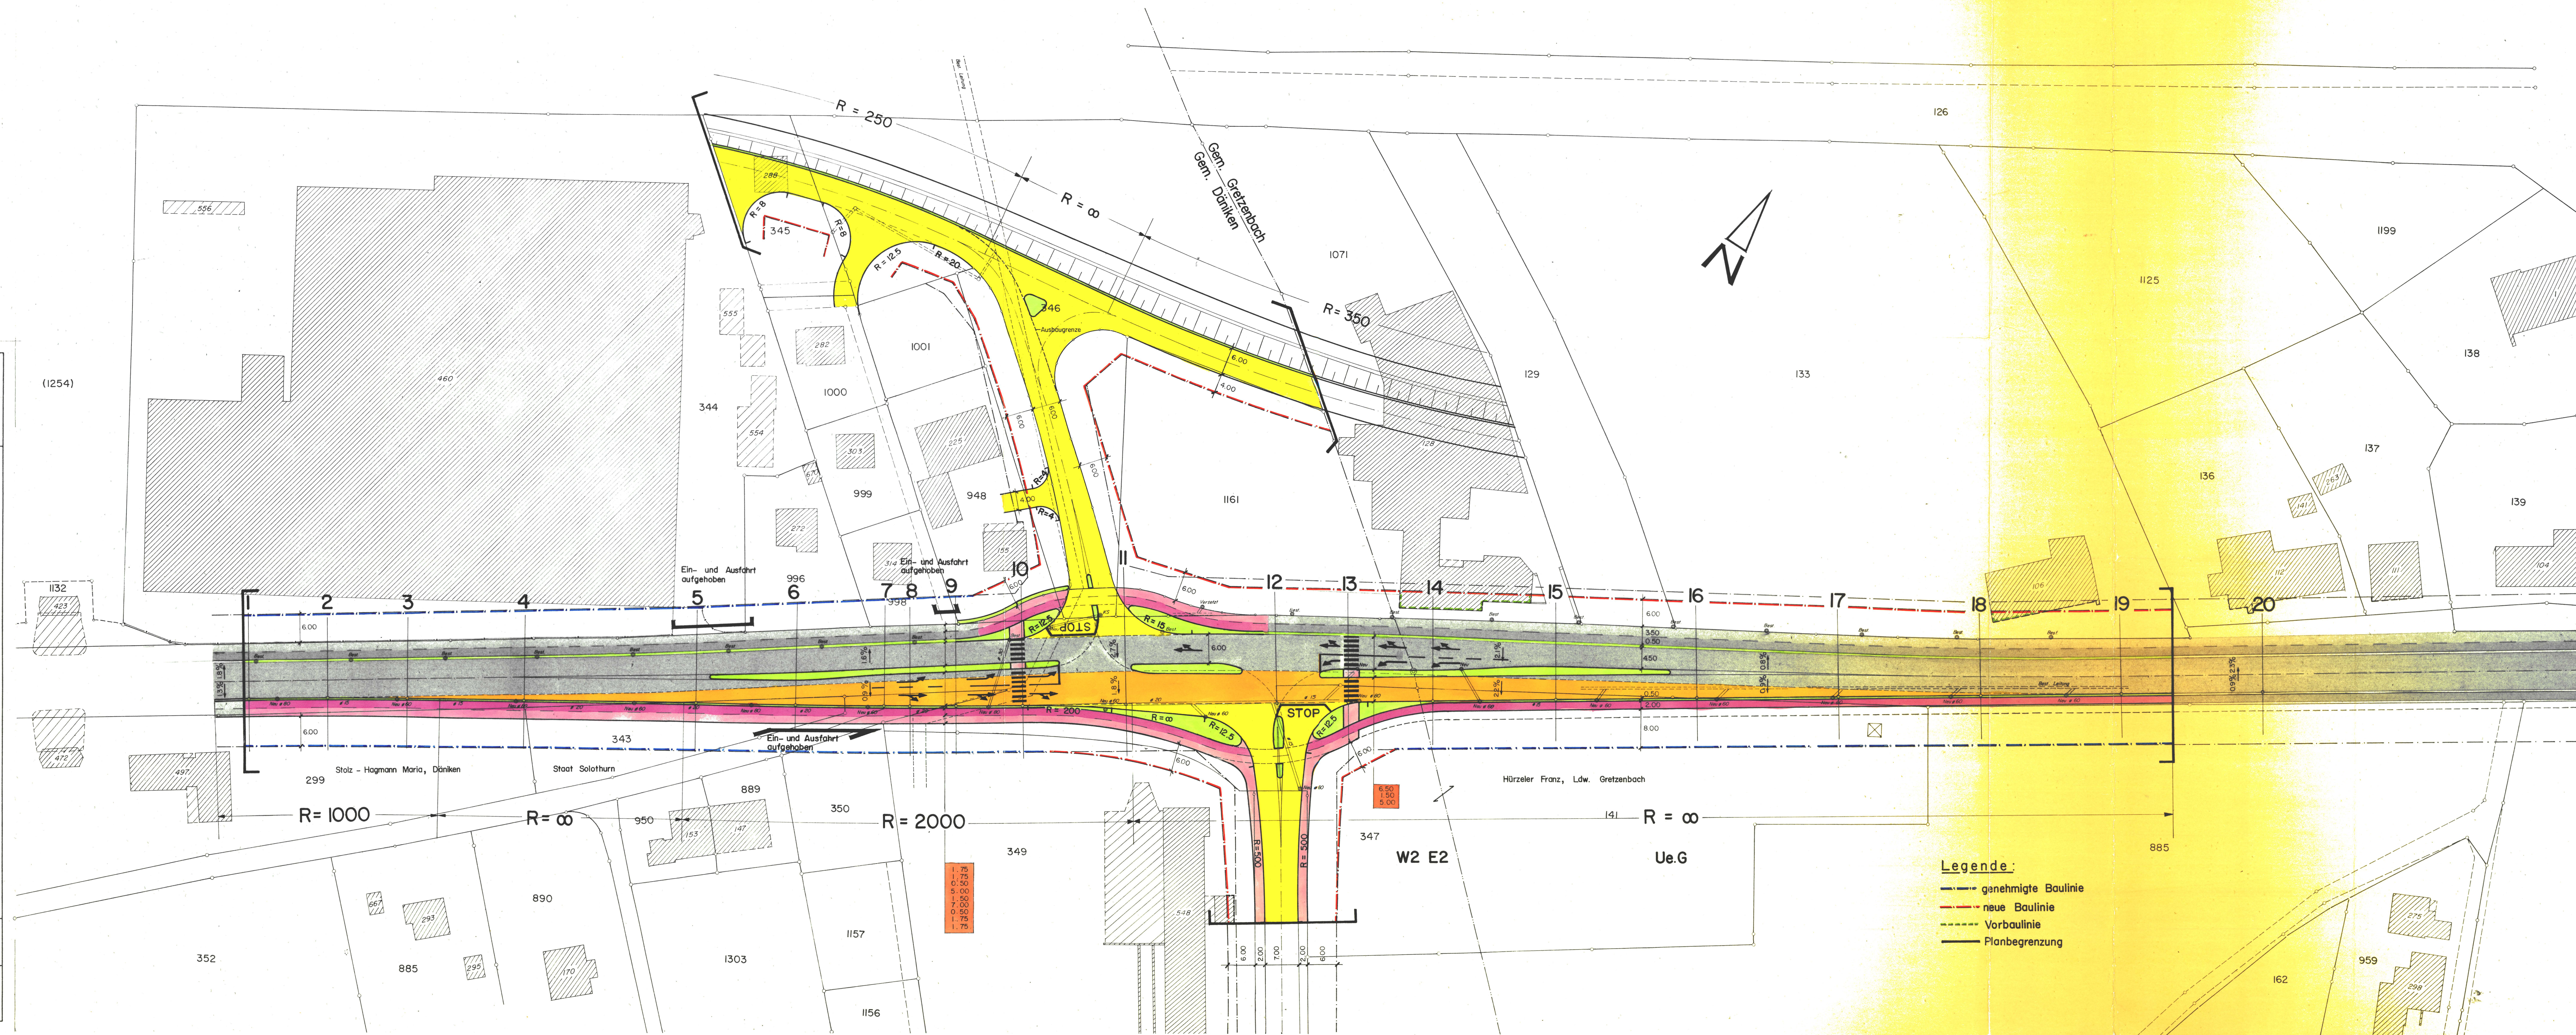


Keine neuen Ein- und Ausfahrten auf die T5

**KANTON SOLOTHURN**

Gemeinden Däniken, Gretzenbach

**Strassen - und Baulinienplan**  
**Durchgangsstrasse T5****Kreuzung Ost Däniken**

Situation 1:500

Als Auflageplan im Sinne von § 11<sup>bis</sup> des Gesetzes über das  
Bauwesen vom 10. Juni 1906 / 24. Mai 1964 festgestellt,  
Solothurn, 15. Dez. 1978  
Öffentliche Auflage vom 22. Dez. 1978 - 22. Jan. 1979  
Für das Bau-Departement  
Der Vorsteher:



Vom Regierungsrat durch heutigen  
Beschluss Nr. 1848 genehmigt,  
Solothurn, den 6. April 1979  
Der Staatssekretär:

**Kant. Tiefbauamt Solothurn**vB  
Ko / ds. 5. 10. 78

| Änderungen | Datum    | Gez | Gross    | Plan Nr.    |
|------------|----------|-----|----------|-------------|
| Diverse    | 13.12.78 | Ko  | 50 / 130 | 83 / 57 / 8 |