

87 / 40

Kanton Solothurn

Gemeinde Gretzenbach

STRASSEN-UND BAULINIENPLAN

BÜHLACKERSTRASSE

TEILSTÜCK PFARRMATTSTRASSE - SCHULSTRASSE

Situation 1 : 1000

Ing. Bureau

4. April 1984

Hermann Tanner

5000 Aarau

Plan Nr. 4735

Öffentliche Planaufgabe vom 24. April bis 25. Mai 1984

Vom Gemeinderat genehmigt am 5. Juni 1984

Gretzenbach, den 28. November 1984

Der Gemeindeammann:

Der Gemeindeschreiber:




H. Tanner

F. R. el

Genehmigt durch den Regierungsrat mit RRB Nr. 3134 vom 19. November 1984

Der Staatsschreiber:

Dr. Max Gygis

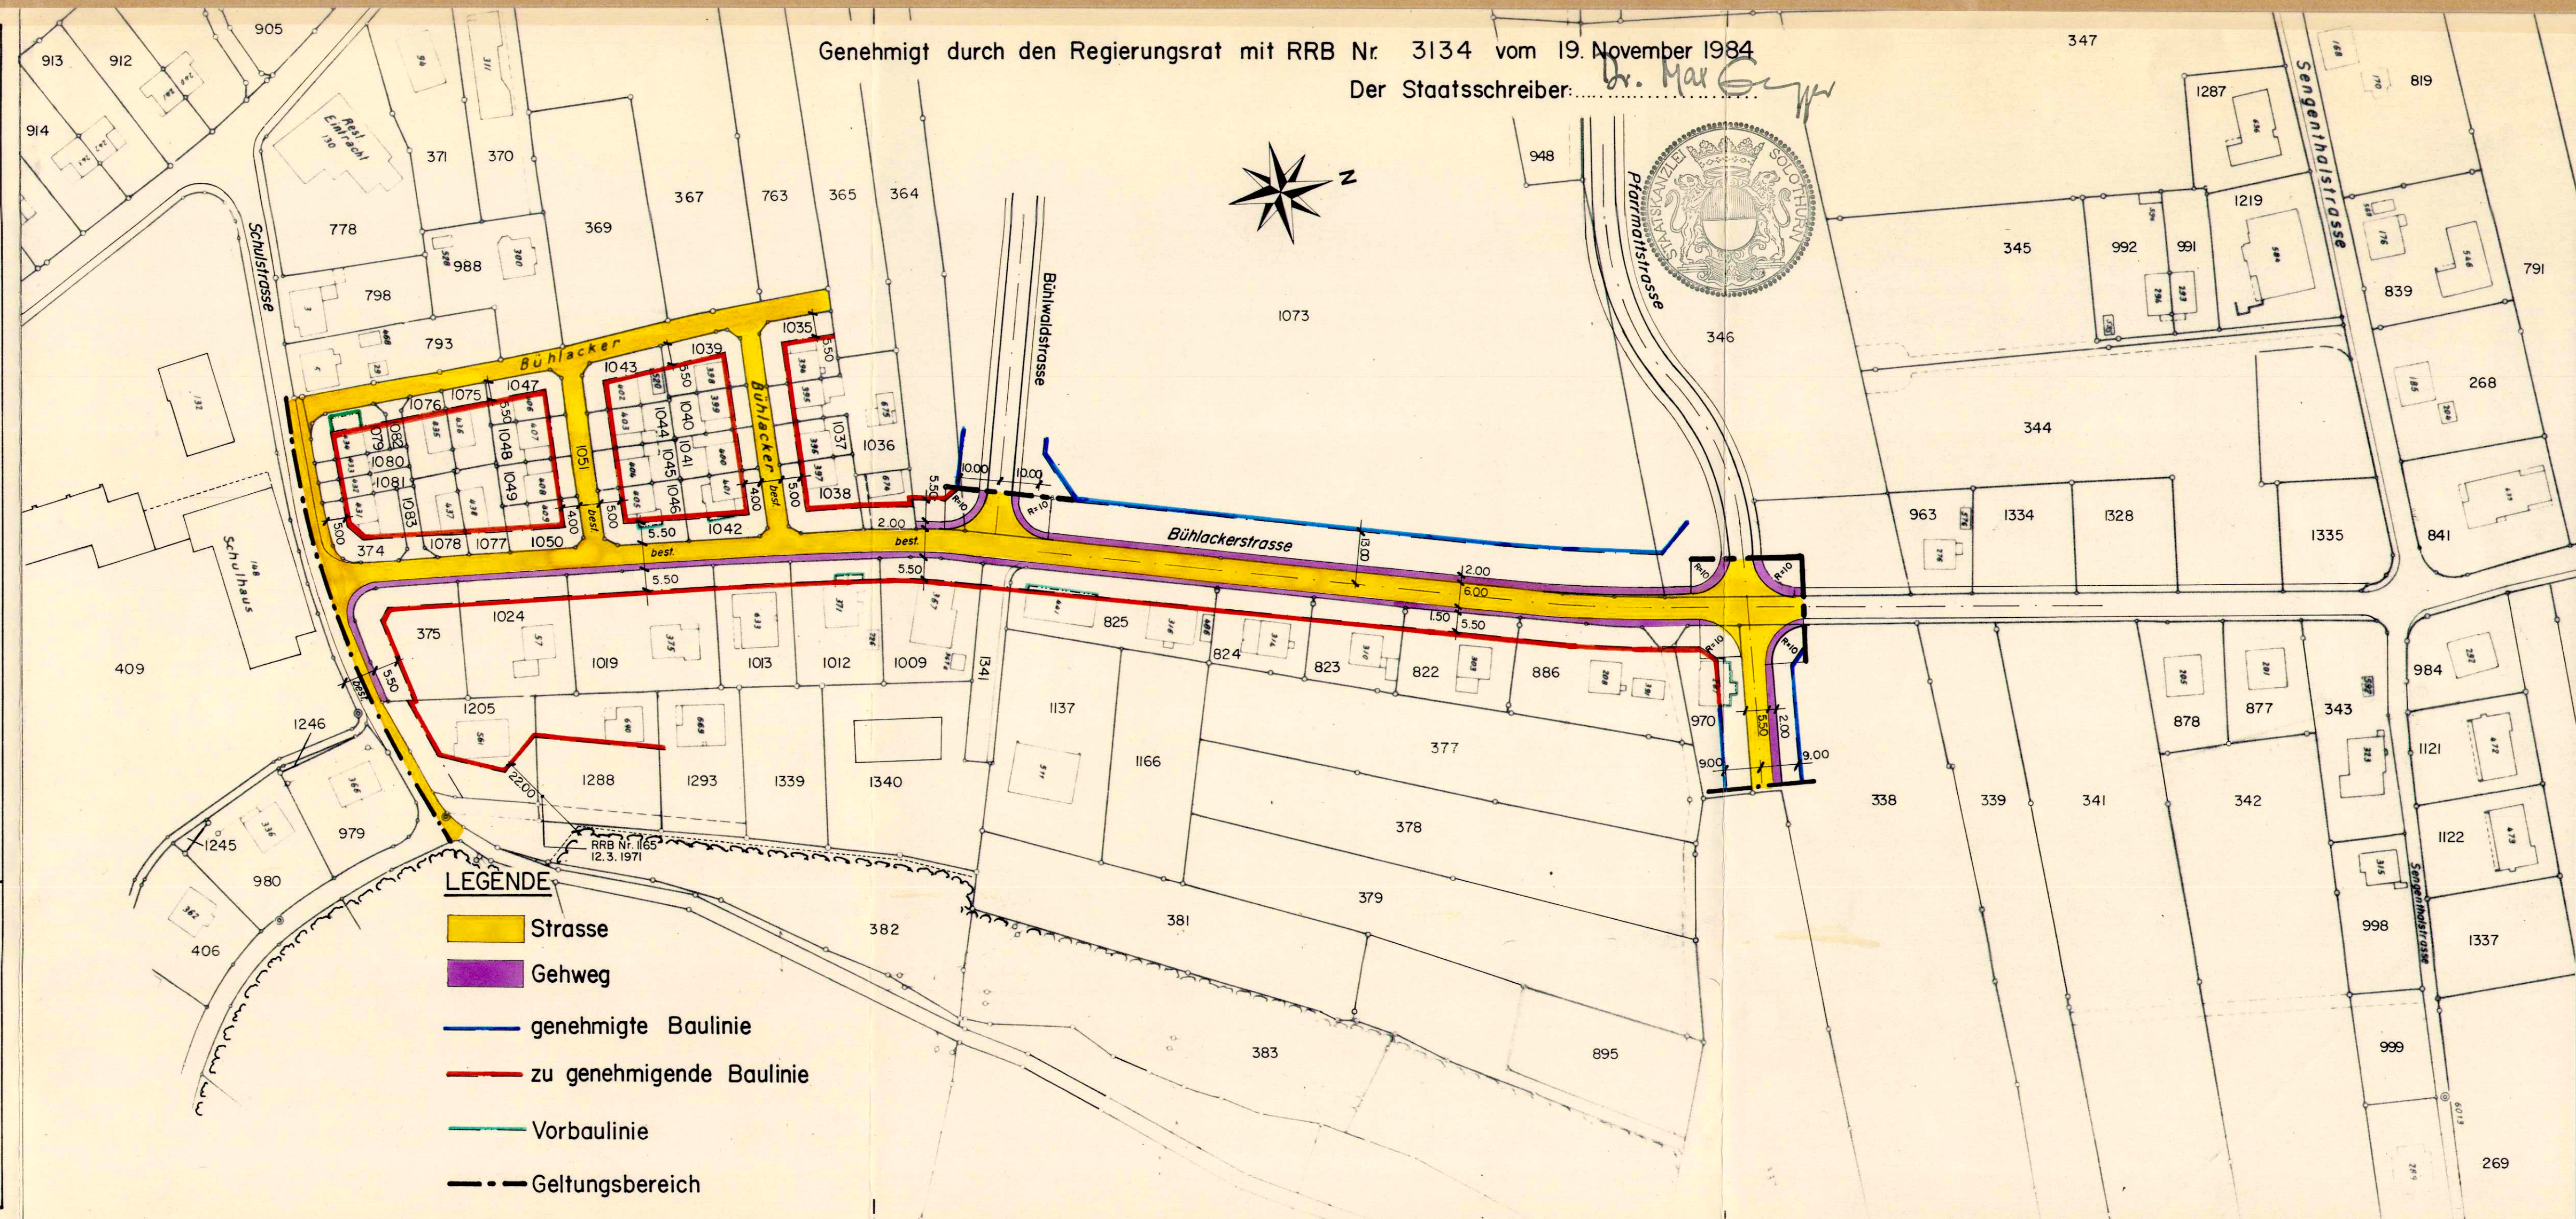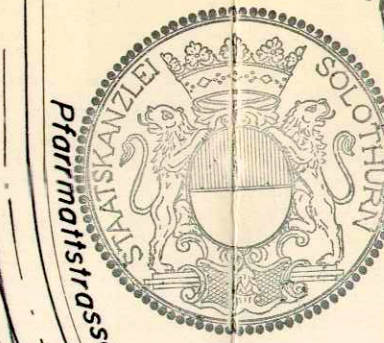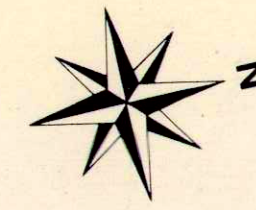

LEGENDE

- Strasse
- Gehweg
- genehmigte Baulinie
- zu genehmigende Baulinie
- Vorbaulinie
- Geltungsbereich