

BAULANDUMLEGUNG
OBERDORF

SITUATIONSPLAN 1:1000

NEUZUTEILUNG

Alter Bestand / Neuer Bestand

Eigentümer- und Flächenverzeichnis

Vom Regierungsrat durch heutigen

Beschluss Nr. 1998 genehmigt.

Solothurn, den 9. Juli 1988.

Der Staatsschreiber:

Verm.-u. Ing.-Büro **BUXTORF + LERCH** 4600 OLTEN


TANNWALDSTRASSE 62, TEL. (062) 26 34 54

Format: 60 x 94,5	Masstab: 1:1000	Entwurf: Wy	Gez: Wy	Datum: April 1985	Genehmigung: Nr. 2022
----------------------	--------------------	----------------	------------	----------------------	--------------------------

Änderungen:



Vermerke:

PLANAUFLAGE 28. 9. 1984 - 28. 10. 1984

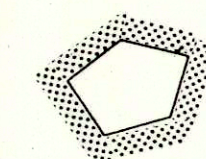GENEHMIGUNG DURCH DEN GEMEINDERAT VOM 6. 11. 1984
DER AMMANN DER GEMEINDESCHREIBERGENEHMIGUNG DURCH DEN REGIERUNGSRAT
RRB NR. 3395 VOM 4. 12. 1984

Umlegungsperimeter

Alter Bestand

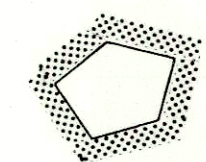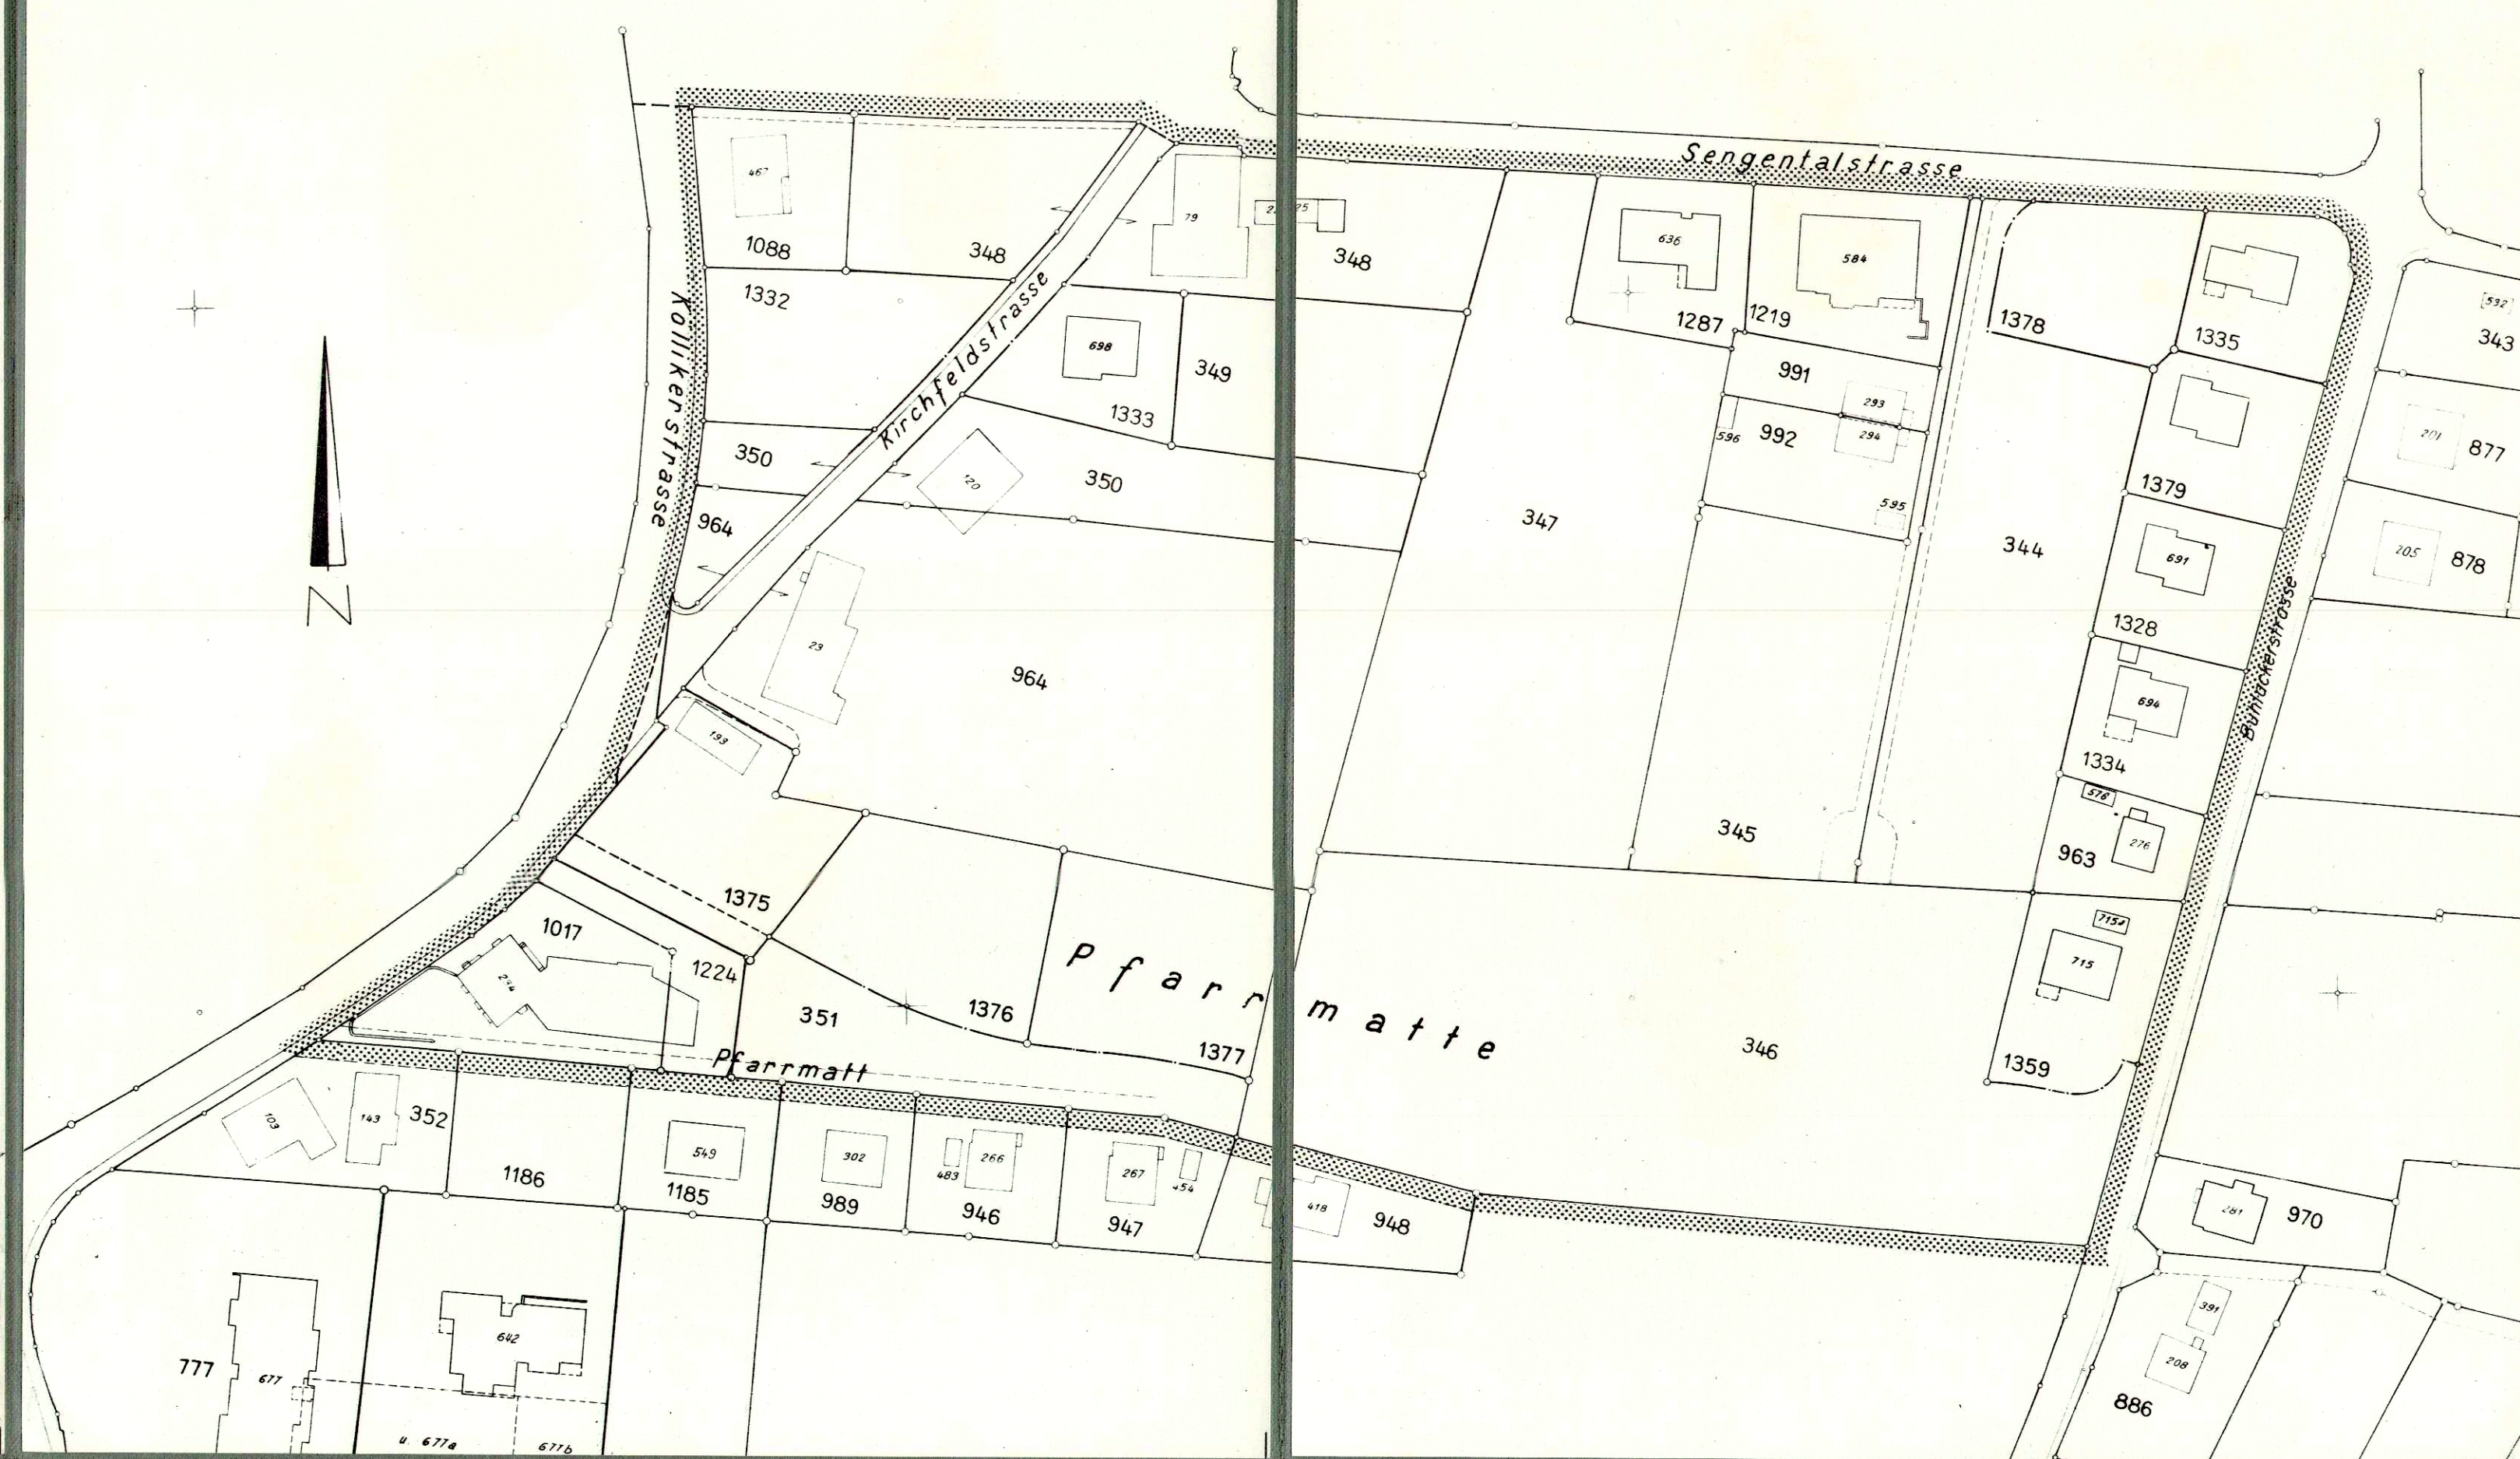

Umlegungsperimeter

Neuer Bestand



Eigentümer- und Flächenverzeichnis

Alter Bestand								Neuer Bestand				
Eigl. Nr.	Eigentümer	GB - Nr.	Fläche gemäss GB (m ²)	in BLU beteiligte Fläche	total beteiligte Fläche	allge- meiner Abzug	Zuteilungs- anspruch in BLU	Eigl. Nr.	neue GB Nr.	neuer Flächen- inhalt	Mehr - zu - teilung	Minder- zu- teilung
1	Häfeli Kurt, Schönenwerd Häfeli Christoph, Schönenwerd	344	3143	3143	3143	337	2806	1	344	2662		- 144
2	Gottlieb Müller +Cie AG, Zofingen	345	2367	2367	2367	254	2113	2	345	2081		- 32
3	Bally - Schuhfabriken AG Schönenwerd	346	7406	7406	7406	795	6611	3.1 3.2 3.3	346 1384 1385	5043 720 799 6562		- 49
4	Ramel Johann, Gretzenbach	347 348	4969 2529	7498	7498	805	6693	4.1 4.2 4.3 4.4 4.5	347 348 1386 1387 1395	814 3120 857 889 904 6584		- 109
5	Hegglin Jean, Gretzenbach	349 350 964 1332	1142 1584 5639 1055	9420	9420	1012	8408	5	964	7866		- 542
6	1) Leuenberger-Keller Margrit, Däniken 2) Hänslin-Keller Irene, Däniken	1+2) 351 1) 1376 2) 1377	1190 1268 1268	3726	3726	400	1663 1663	6.1 6.2	1) 1376 2) 1377	1513 1513		- 150 - 150
7	Feusi Kreszentia, Gretzenbach	963	469	469	469	50	419	7	963	451	+ 32	
8	Grimm Otto, Gretzenbach	991	387	387	387	42	345	8	991	388	+ 43	
9	Hagmann Hugo, Gretzenbach	992	671	671	671	72	599	9	992	673	+ 74	
10	Milchgenossenschaft Gretzenbach - Grad	1017 1224	1093 409	1502	1502	161	1341	10	1017	1558	+ 217	
11	Tschäppeler Christian, Gretzenbach	1088	676	676	676	73	603	11	1088	703	+ 100	
12	Berger Erika, Aarburg Kommenda Gerold, Gretzenbach Senn Sibylla, Gretzenbach Vögeli Johann, Gretzenbach Ramseier Walter, Gretzenbach	1219 1220 1221 1222 1223	985	985	985	106	879	12	1219	974	+ 95	
13	Schenker Heinz u Rita, Gretzenbach	1287	754	754	754	81	673	13	1287	856	+ 183	
14	Lengacher Edi u. Heidi, Gretzenbach	1328	684	684	684	73	611	14	1328	671	+ 60	
15	Müller Stephan u. Lorraine, Gretzenbach	1333	664	664	664	71	593	15	1333	683	+ 90	
16	Rey Paul u. Monica, Gretzenbach	1334	673	673	673	72	601	16	1334	660	+ 59	
17	Peyer Kurt, Gretzenbach	1335	680	680	680	73	607	17	1335	653	+ 46	
18	Schneeberger Rudolf u. Maria Gretzenbach	1359	794	794	794	85	709	18	1359	796	+ 87	
19	Gervasoni-Keller Lotte, Dulliken Hänslin-Keller Irene, Däniken Leuenberger-Keller Margrit, Däniken	1375	1181	1181	1181	127	1054	19	1375	1054		
20	Hofmann Alfred u. Heidi, Gretzenbach	1379	740	740	740	79	661	20	1379	727	+ 66	
21	Hofer Kurt u. Annemarie, Gretzenbach	1378	817	817	817	88	729	21	1378	821	+ 92	
22	Staat Solothurn (Köllikerstrasse)		68	68	68	-	68	22		-		-68
	Planungsämter		157	157	157							
	Strassengebiet		854	854	854		5867			5867		
	Total Perimeter			46316	46316	5013 (5867 - 854)	46316			46316	+ 1244	- 1244

$$\text{Allgemeiner Abzug} = \frac{5867 - 854 - 157}{46316 - 854 - 68 - 157} = \frac{4856}{45237} = 10,7346\%$$