

BAULANDUMLEGUNG

IM GRUND

SITUATIONSPLAN 1:1000


NEUZUTEILUNG

Alter Bestand / Neuer Bestand
Eigentümer- und FlächenverzeichnisVerm.- u. Ing.-Büro **BUXTORF + LERCH** 4600 OLTEN
TANNWALDSTRASSE 62. TEL. (062) 26 34 54Format: 45 x 146,5 Masstab: 1:1000 Entwurf: Gez. Datum: Genehmigung: Nr. 1845
Wy Nov. 1986


Änderungen:

Vermerke:

PLANAUFLAGE 5. Juli 1985 - 5. August 1985

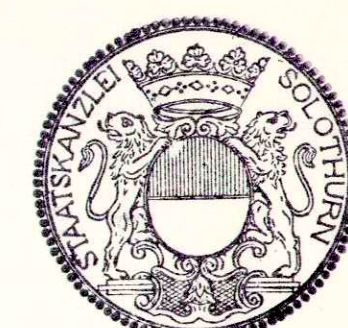
GENEHMIGUNG DURCH DEN GEMEINDERAT VOM 19.2.1986
DER AMMANN DER GEMEINDESCHREIBERGENEHMIGUNG DURCH DEN REGIERUNGSRAT
RRB NR. 2416 VOM 12. August 1986Vom Regierungsrat durch heutigen
Beschluss Nr. 1962 genehmigt.
Solothurn, den 30. Juni 1987
Der Staatsschreiber:

Dr. K. F. F. F.

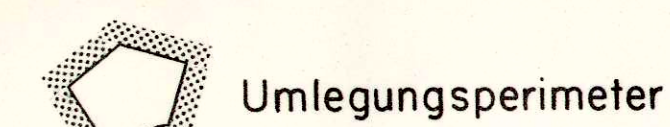


Umlegungsperimeter

Alter Bestand

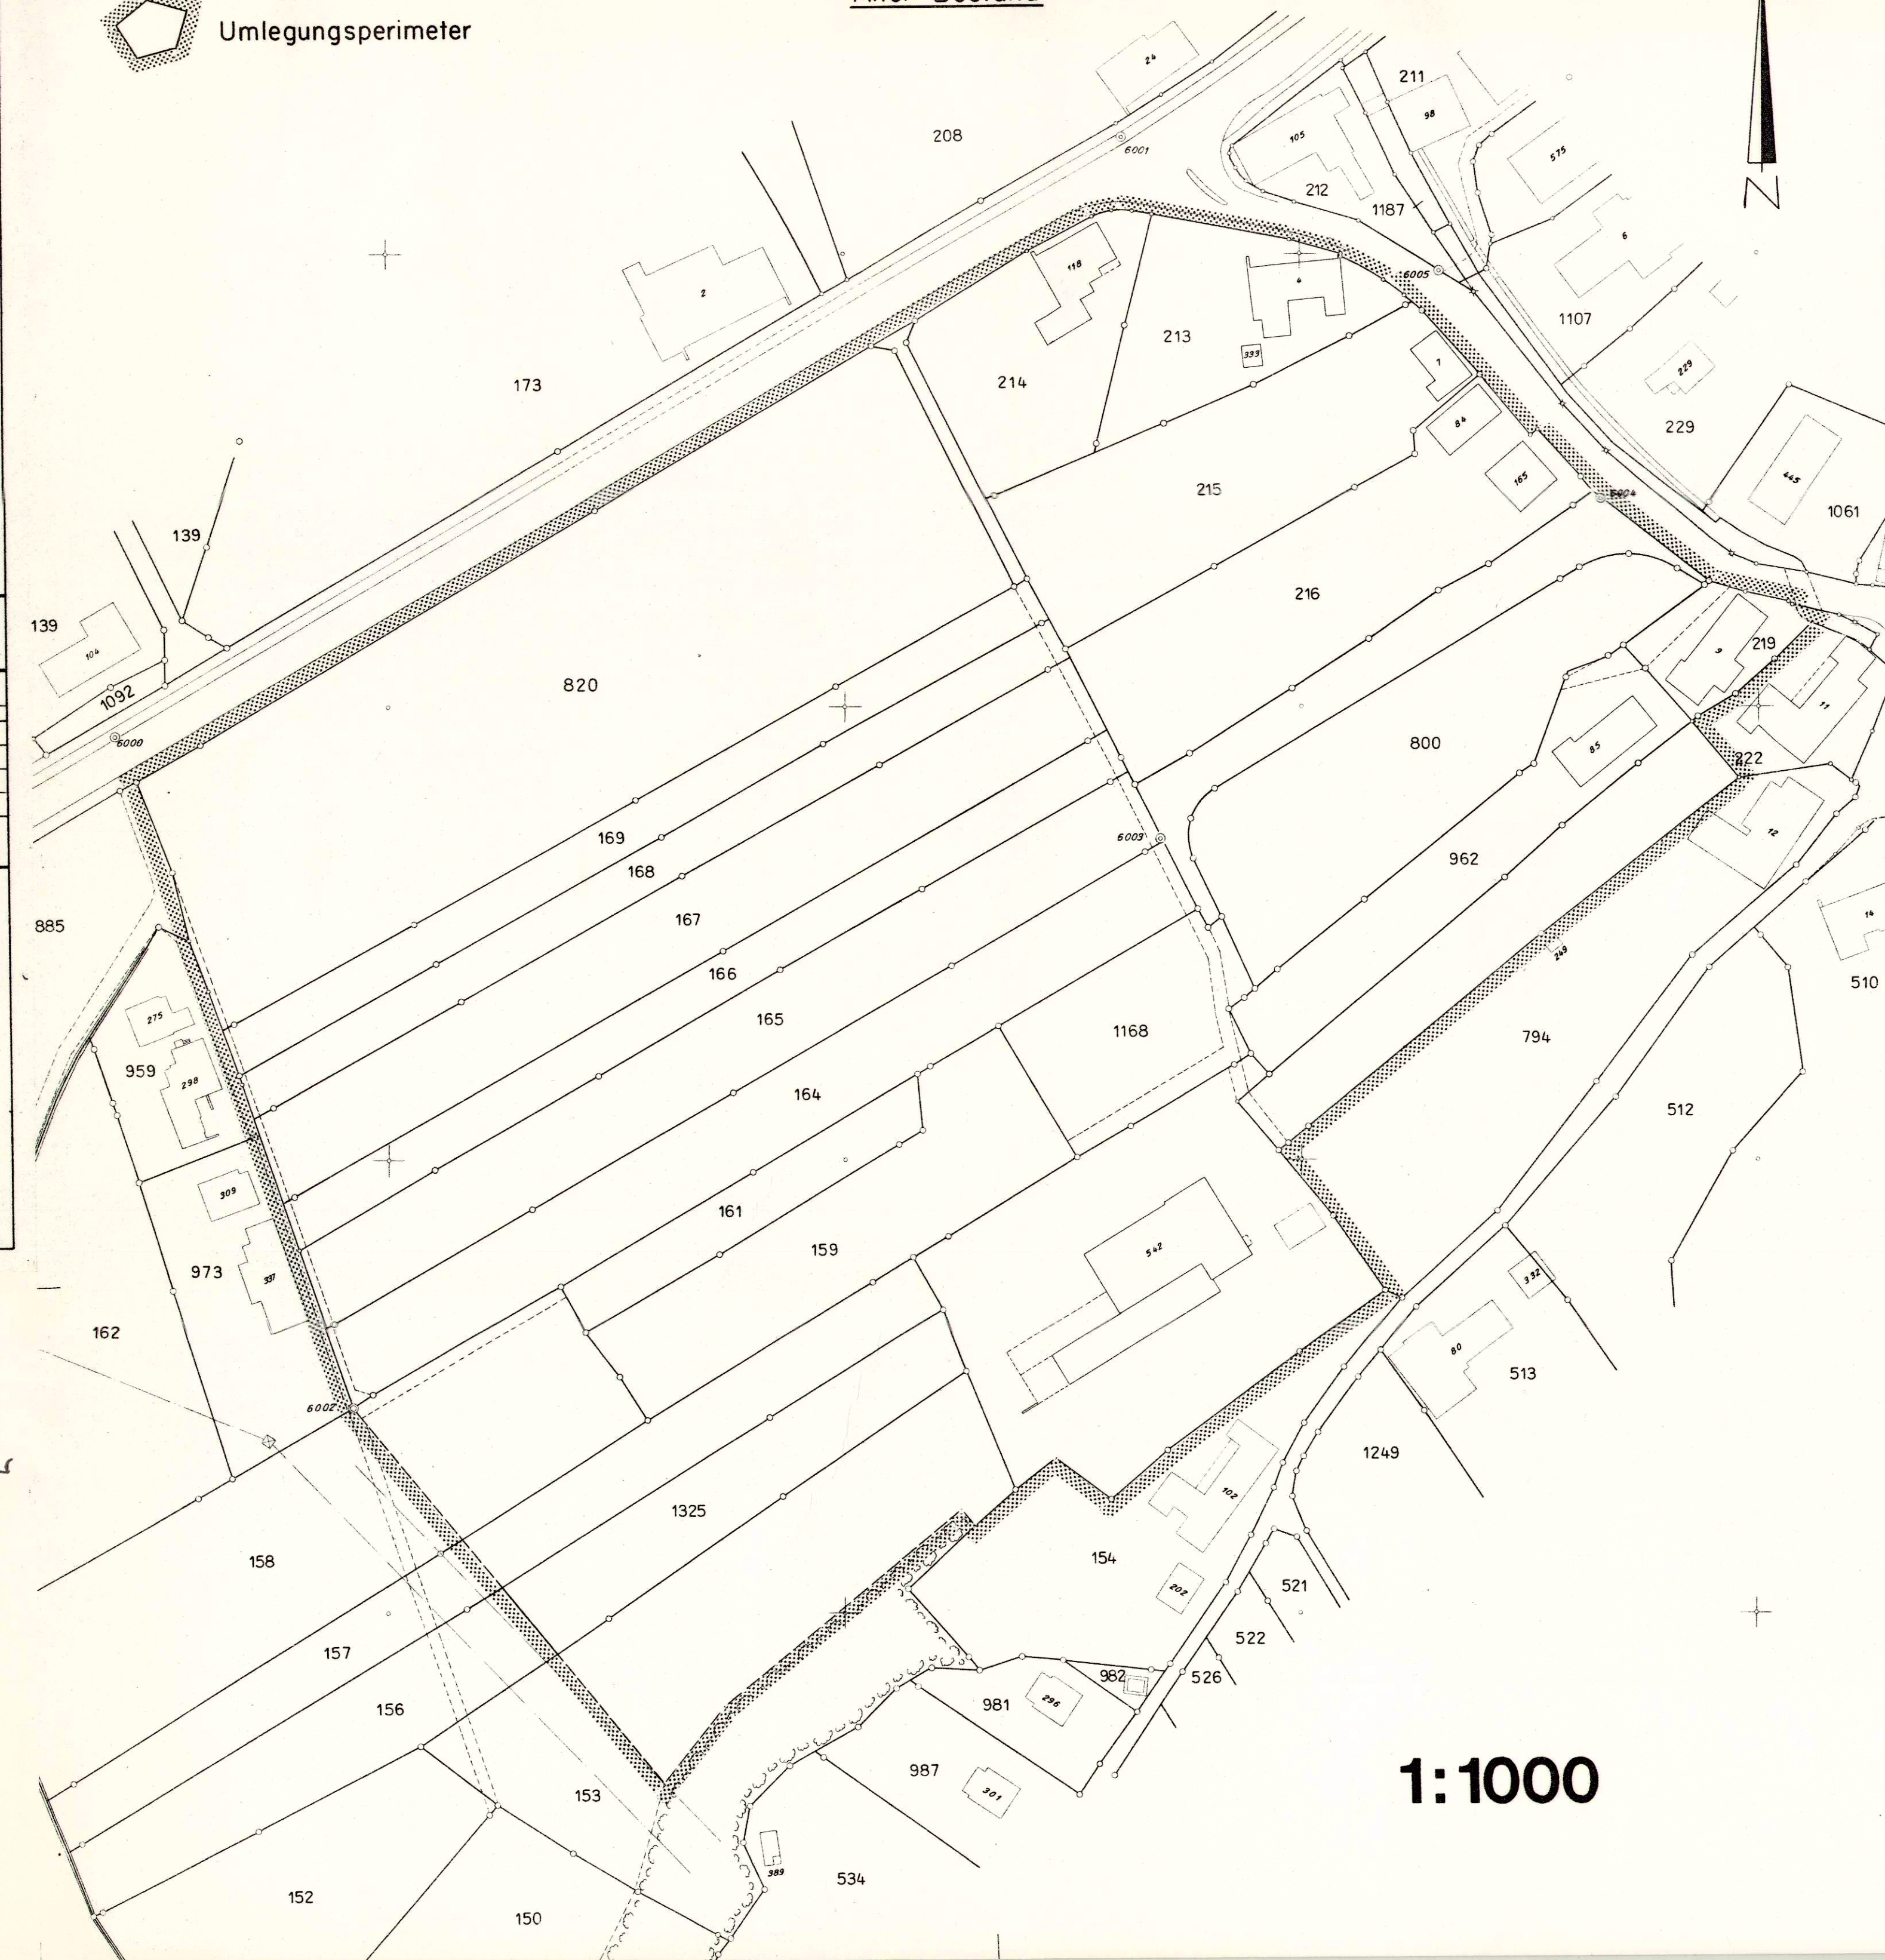


1:1000

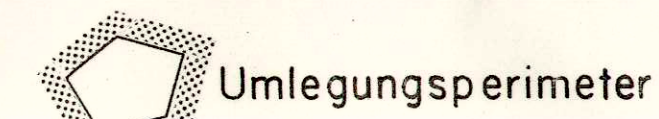

13 Zuteilungsnummer

1405 neue GB - Nr.

Neuer Bestand

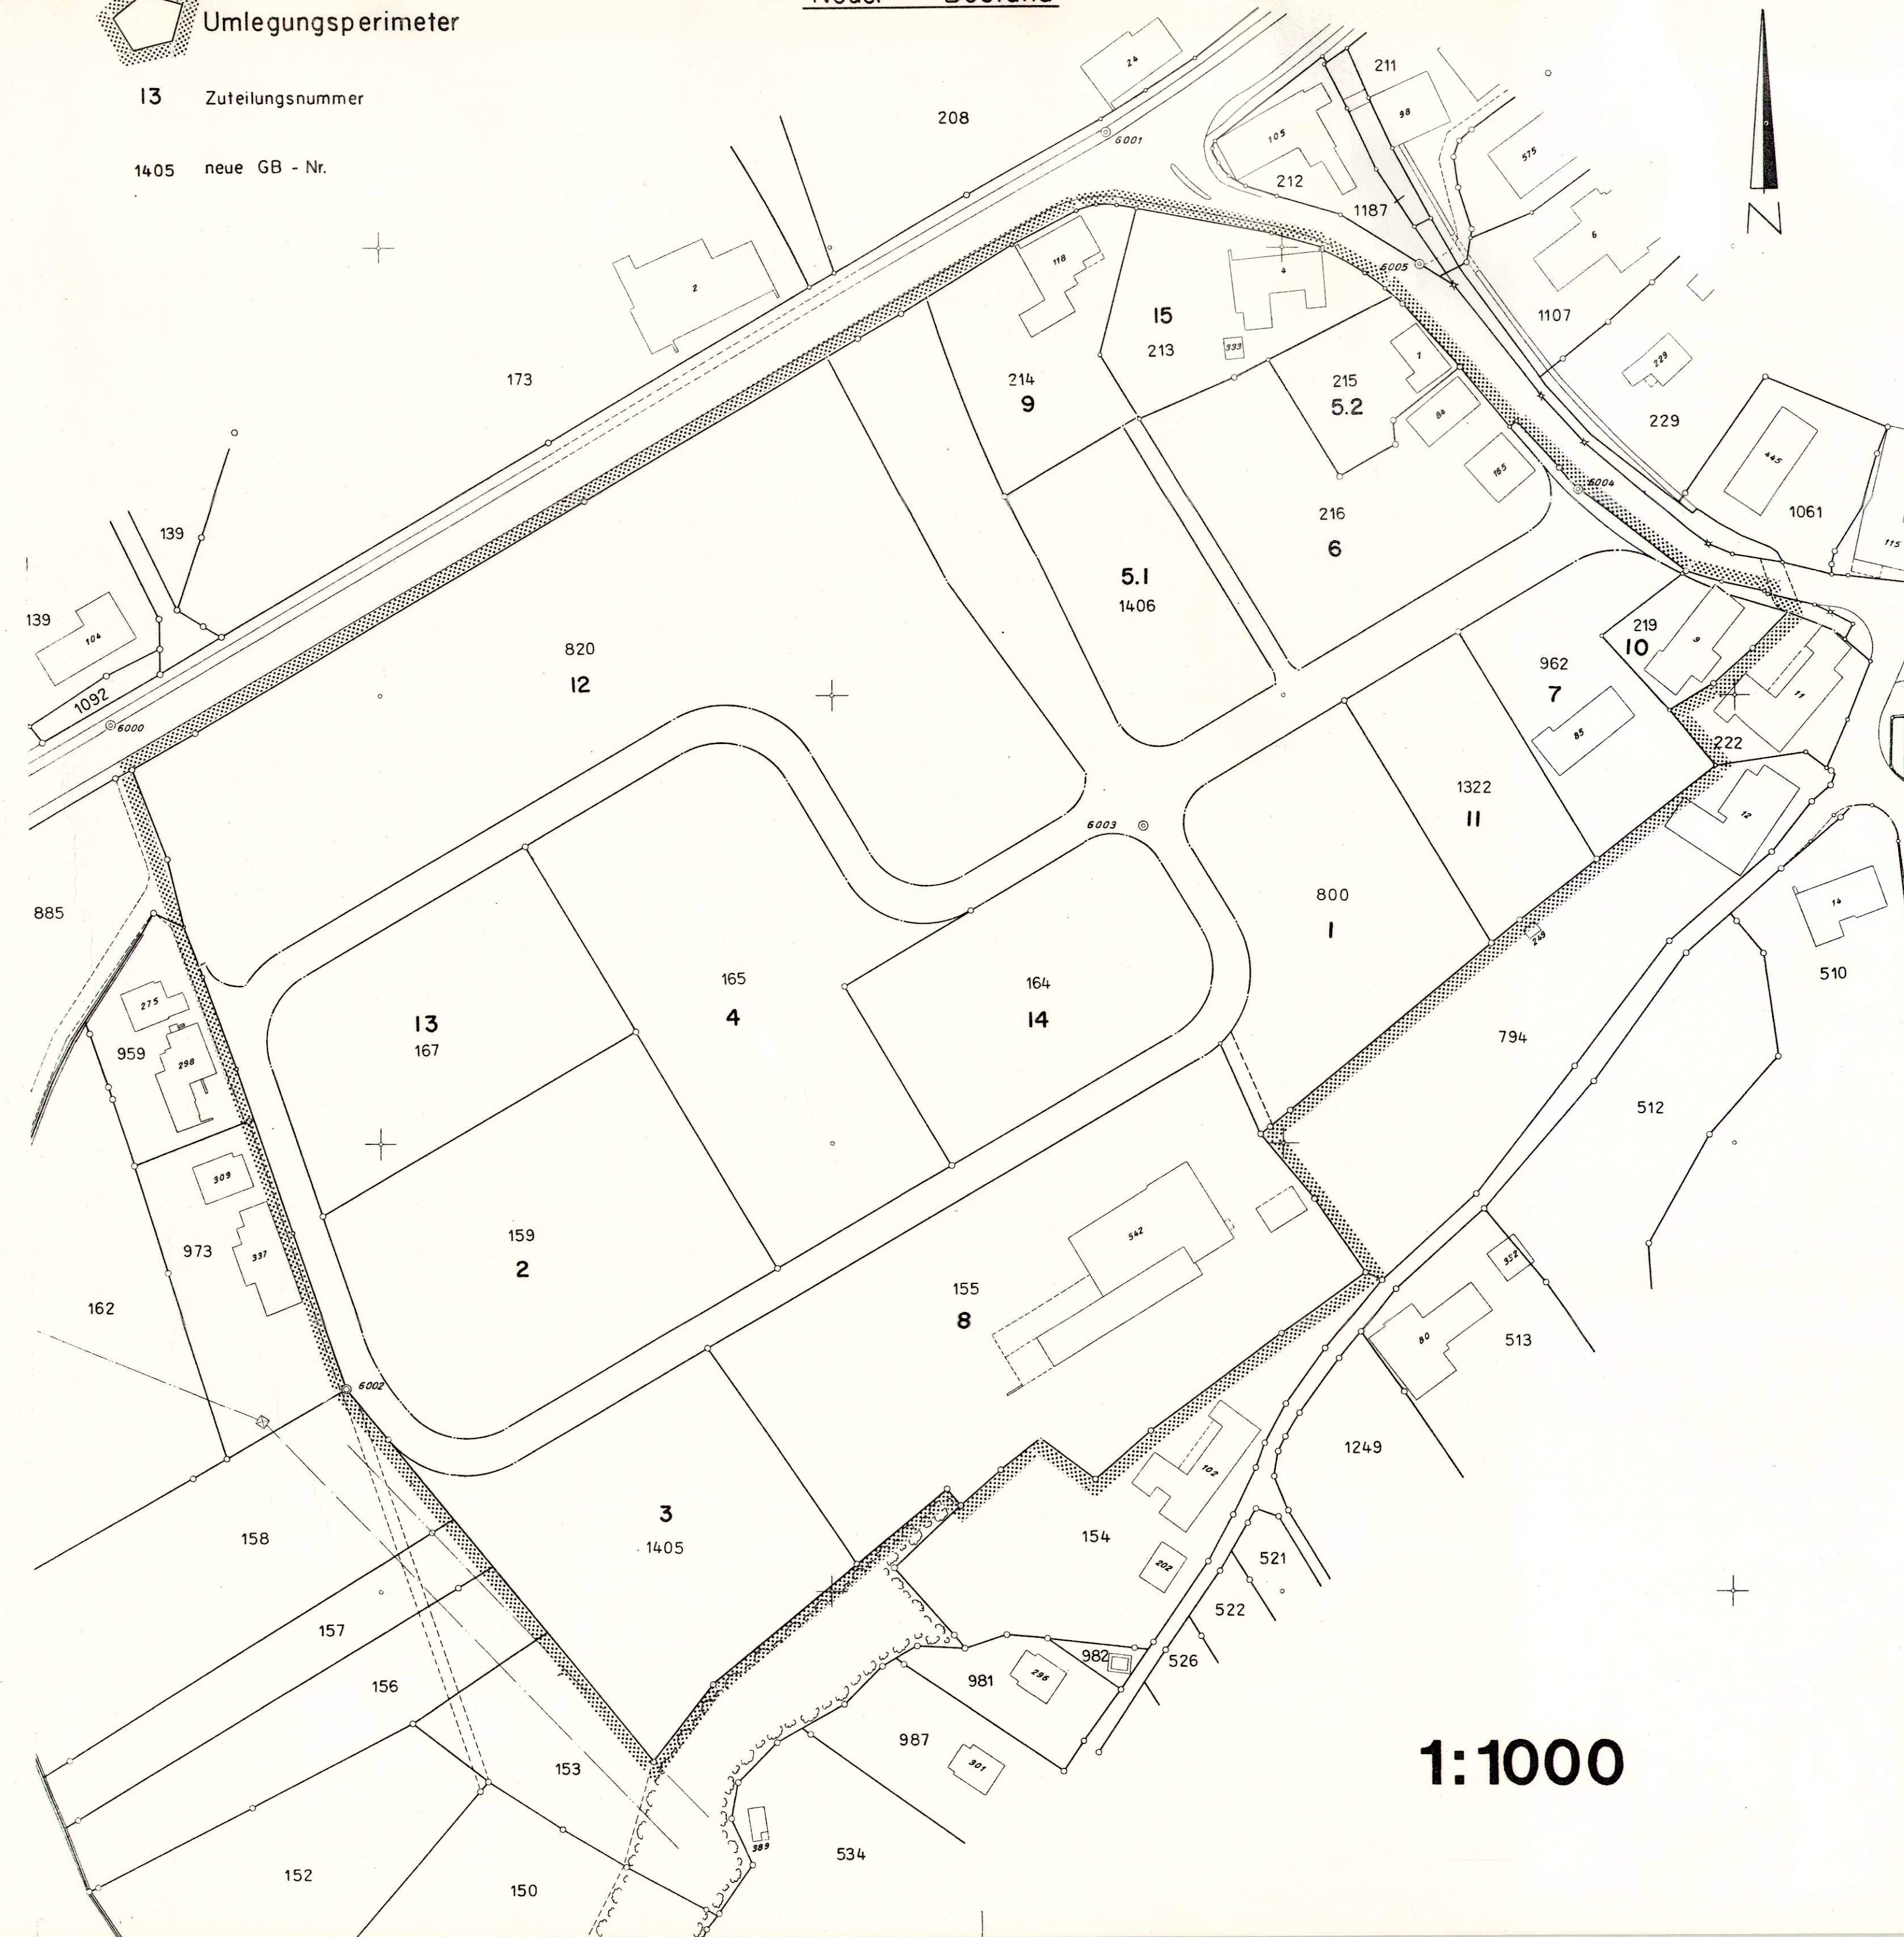

1:1000

Eigentümer- und Flächenverzeichnis

Alter Bestand											Neuer Bestand				
Eigl. Nr.	Grundeigentümer	GB-Nr.	Fläche gemäss GB (m²)	in BLU beteiligte Fläche	total beteiligte Fläche	Gemeindestrasse	Staatstrasse	Abzug	Zuteilungsanspruch in BLU		Eigl. Nr.	neue GB Nr.	neuer Flächeninhalt	Mehr - zu - teilung	Minder - zu - teilung
1	Amport-Schenker Annemarie	800	3773	3773	3773	272	44	316	3457		1	800	3509	+ 52	
2	Bürgergemeinde Gretzenbach	158 159 161	5774 2838 1006	1822 2838 1006	5666	409	66	475	5191		2	159	5190		- 1
3	Erben des Ramel Viktor	153 157	6497 3048	3070 1625	4695	339	55	394	4301		3	1405	4300		- 1
4	Einwohnergemeinde Gretzenbach	165 168 169	3713 1983 1983	3713 1983 1983	7679	554	89	643	7036		4	165	5728		- 1308
5	Leutwiler Roland	215	3357	3357	3357	242	39	281	3076		5.1 5.2	1406 215	2195 881 3076		
6	Grütter Otto	216	3651	3651	3651	263	43	306	3345		6	216	3346	+ 1	
7	Hürzeler Erwin	962	2097	2097	2097	151	24	175	1922		7	962	1951	+ 29	
8	Heinrich Schnyder AG	155 1325	5360 1971	5360 1971	7331	529	85	614	6717		8	155	7902	+ 1185	
9	Jezler - Schenker Marianne	214	2038	2038	2038	147	24	171	1867		9	214	1865		- 2
10	Kaufmann Alois	219	686	686	686	49	8	57	629		10	219	639	+ 10	
11	Hürzeler Erwin, Anton, Peter	1322	1950	1950	1950	141	23	164	1786		11	1322	1813	+ 27	
12	Keller Walter, Anton, Ernst Strub - Keller Elisabeth	820 166	11523 2184	11523 2184	13707	989	160	1149	12558		12	820	12561	+ 3	
13	Marti - Schenker Flora	167	3925	3925	3925	283	46	329	3596		13	167	3595		- 1
14	Sägesser - Grütter Marie-Bertha	164	3713	3713	3713	268	43	311	3402		14	164	3400		- 2
15	Schenker - Schürmann Irma	213	1889	1889	1889	136	22	158	1731		15	213	1739	+ 8	
16	Staat Solothurn	1168	1673	1673	1673	1673	1673	—	—		16	—	—		
	Einwohnergemeinde Gretzenbach Strassengebiet		* 1564 208	1564 208	1772	1772	—	1772	6369				6369		
	Staat Solothurn Strassengebiet							2357	2357				2357		
	Planungstimmigkeit			- 262	- 262	- 175	- 87	- 262							
	Total Perimeter			69340	69340	6369	2357	8726	69340				69340	+ 1315	- 1315

* Strassenareal muss durch die Einwohnergemeinde vom Staat noch erworben werden.

Dies erfolgt im Verfahren über die Kostenverteilung, den Geldausgleich und die Entschädigung.

Allgemeiner Abzug Gemeindestrasse $\frac{6369-1564-208+175}{69340-1564-208-1673+262} = 7,2131\%$ Allgemeiner Abzug Staatsstrasse $\frac{2357-1673+87}{69340-1673-1564-208+262} = 1,1654\%$

8,3785%

Parzellen ausserhalb Perimeter

GB - Nr.	Fläche m²
153	3427
157	1423
158	3952