


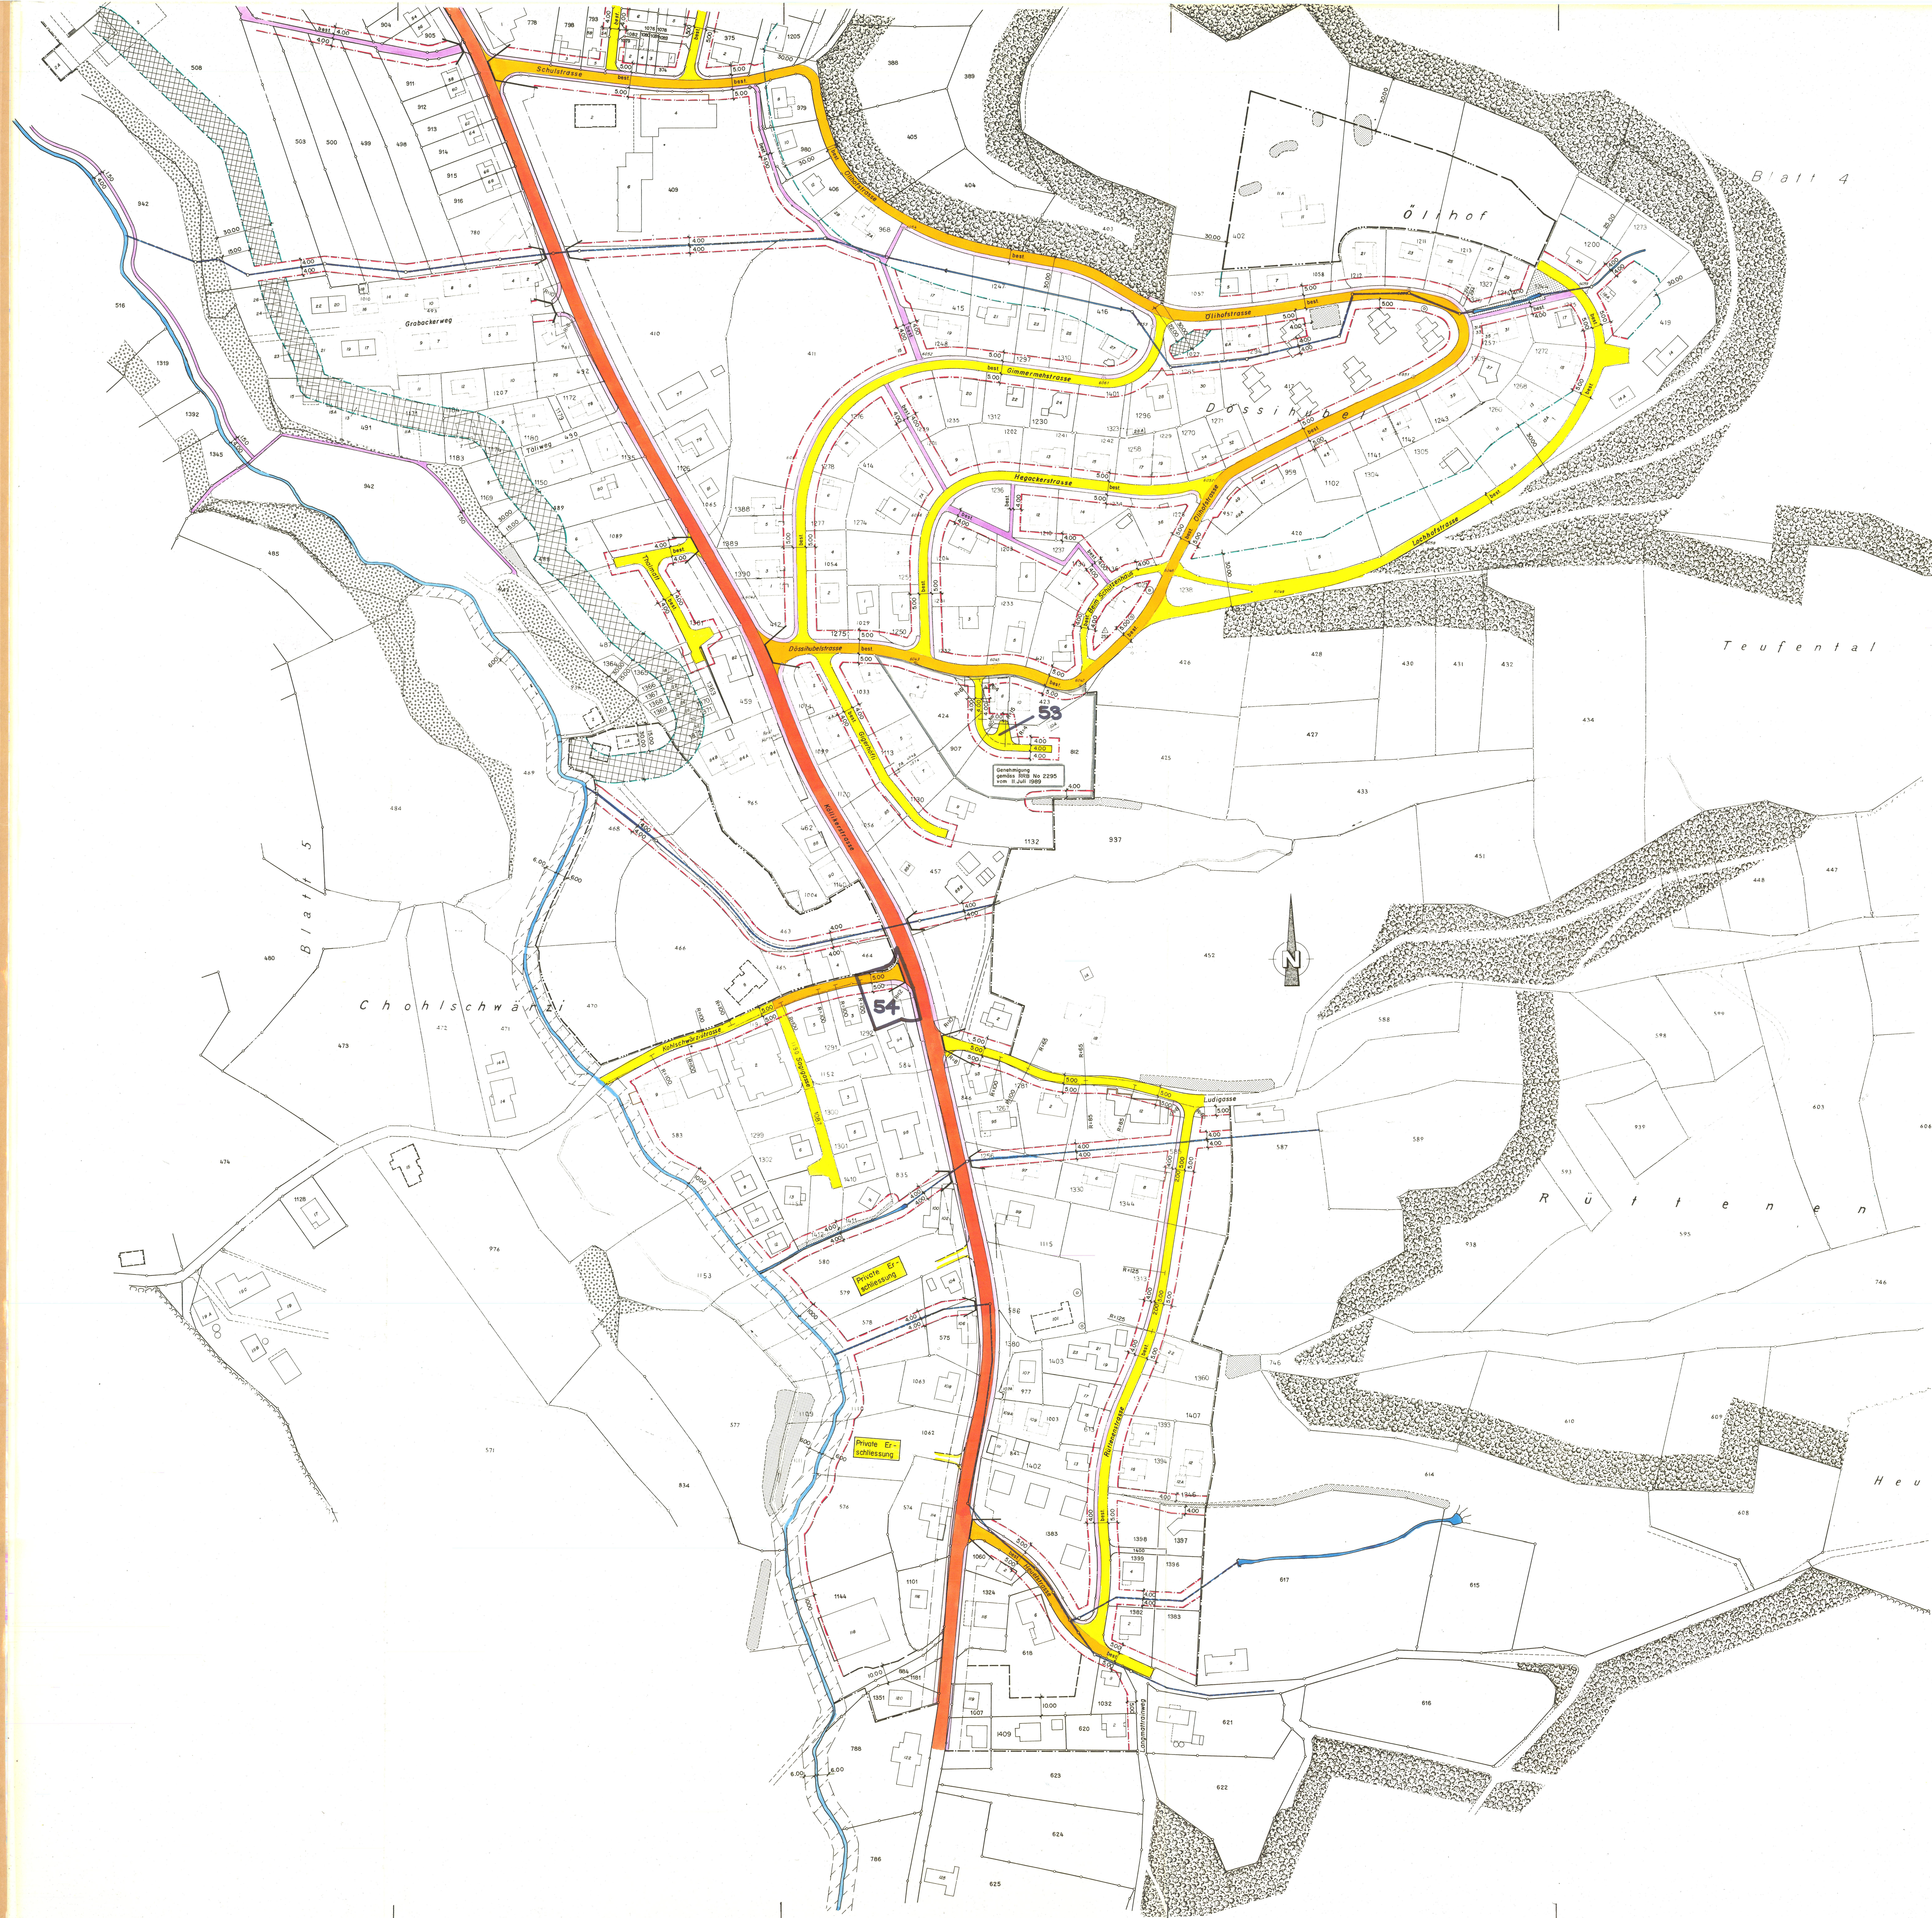

LEGENDE

- Hauptstrassen
- Sammelstrassen
- Erschliessungsstrassen
- Gehwege / Trottoir
- Fusswege
- Grenze der Plangenehmigung
- Baulinie
- Vorbaulinie
- Immissionsabstand gemäss § 24 KBR

Planinhalte mit orientierendem Charakter

- Bach
- Wald
- Feldgehölz
- Hecken
- Begrenzung Siedlungsgebiet gemäss Zonenplan
- Gestaltungsplanpflichtgebiet gemäss Zonenplan
- Unterschreitung des gesetzlichen Waldabstandes ist nur möglich mit entsprechender Ausnahmegewilligung des Forstdepartementes des Kantons Solothurn nach § 9 des Kantonalen Forstgesetzes.
- Gesetzlicher Waldabstand im Rahmen best. Näherbauten sind Ausnahme-gewilligungen gemäss § 9 des Kant. Forstgesetzes möglich.
- Uferschutzzone
- Erhaltenswerte Bauten

EINWOHNERGEMEINDE GRETZENBACH KANTON SOLOTHURN

DORFTEIL WEID 1, GIMMERMEH,
DOSSIHUBEL, SCHWENDIHOF

ERSCHLIESSUNGSPLAN

STRASSEN UND BAULINIEN

MIT STRASSENKLASSIFIZIERUNG

SITUATION 1 : 1000

LAUFLAGE: 29. FEBRUAR 1988 — 29. MÄRZ 1988
2. AUFLAGE: 16. SEPTEMBER 1988 — 16. OKTOBER 1988

BESCHLOSSEN VOM GEMEINDERAT AM: 26. OKTOBER 1988
DER AMMANN: DER GEMEINDESCHREIBER:

GENEHMIGT VOM REGIERUNGSRAT LAUT RRB NR. 1934 AM: 13. JUNI 1989
DER STAATSSCHREIBER:

INSCHENBURG ROHRERSTRASSE 20 PLAN NR. 5303
HERMANN TANNER TEL. 064 22 58 68 DATUM 4.1.88 GROSSE 105/126
5000 AARAU PLANTEAM S AG SOLOTHURN
NIKL-KONRADSTRASSE 4 4501 SOLOTHURN TEL. 065 22 42 44 PLAN NR.

Sch. 500 18