87 / 52 d

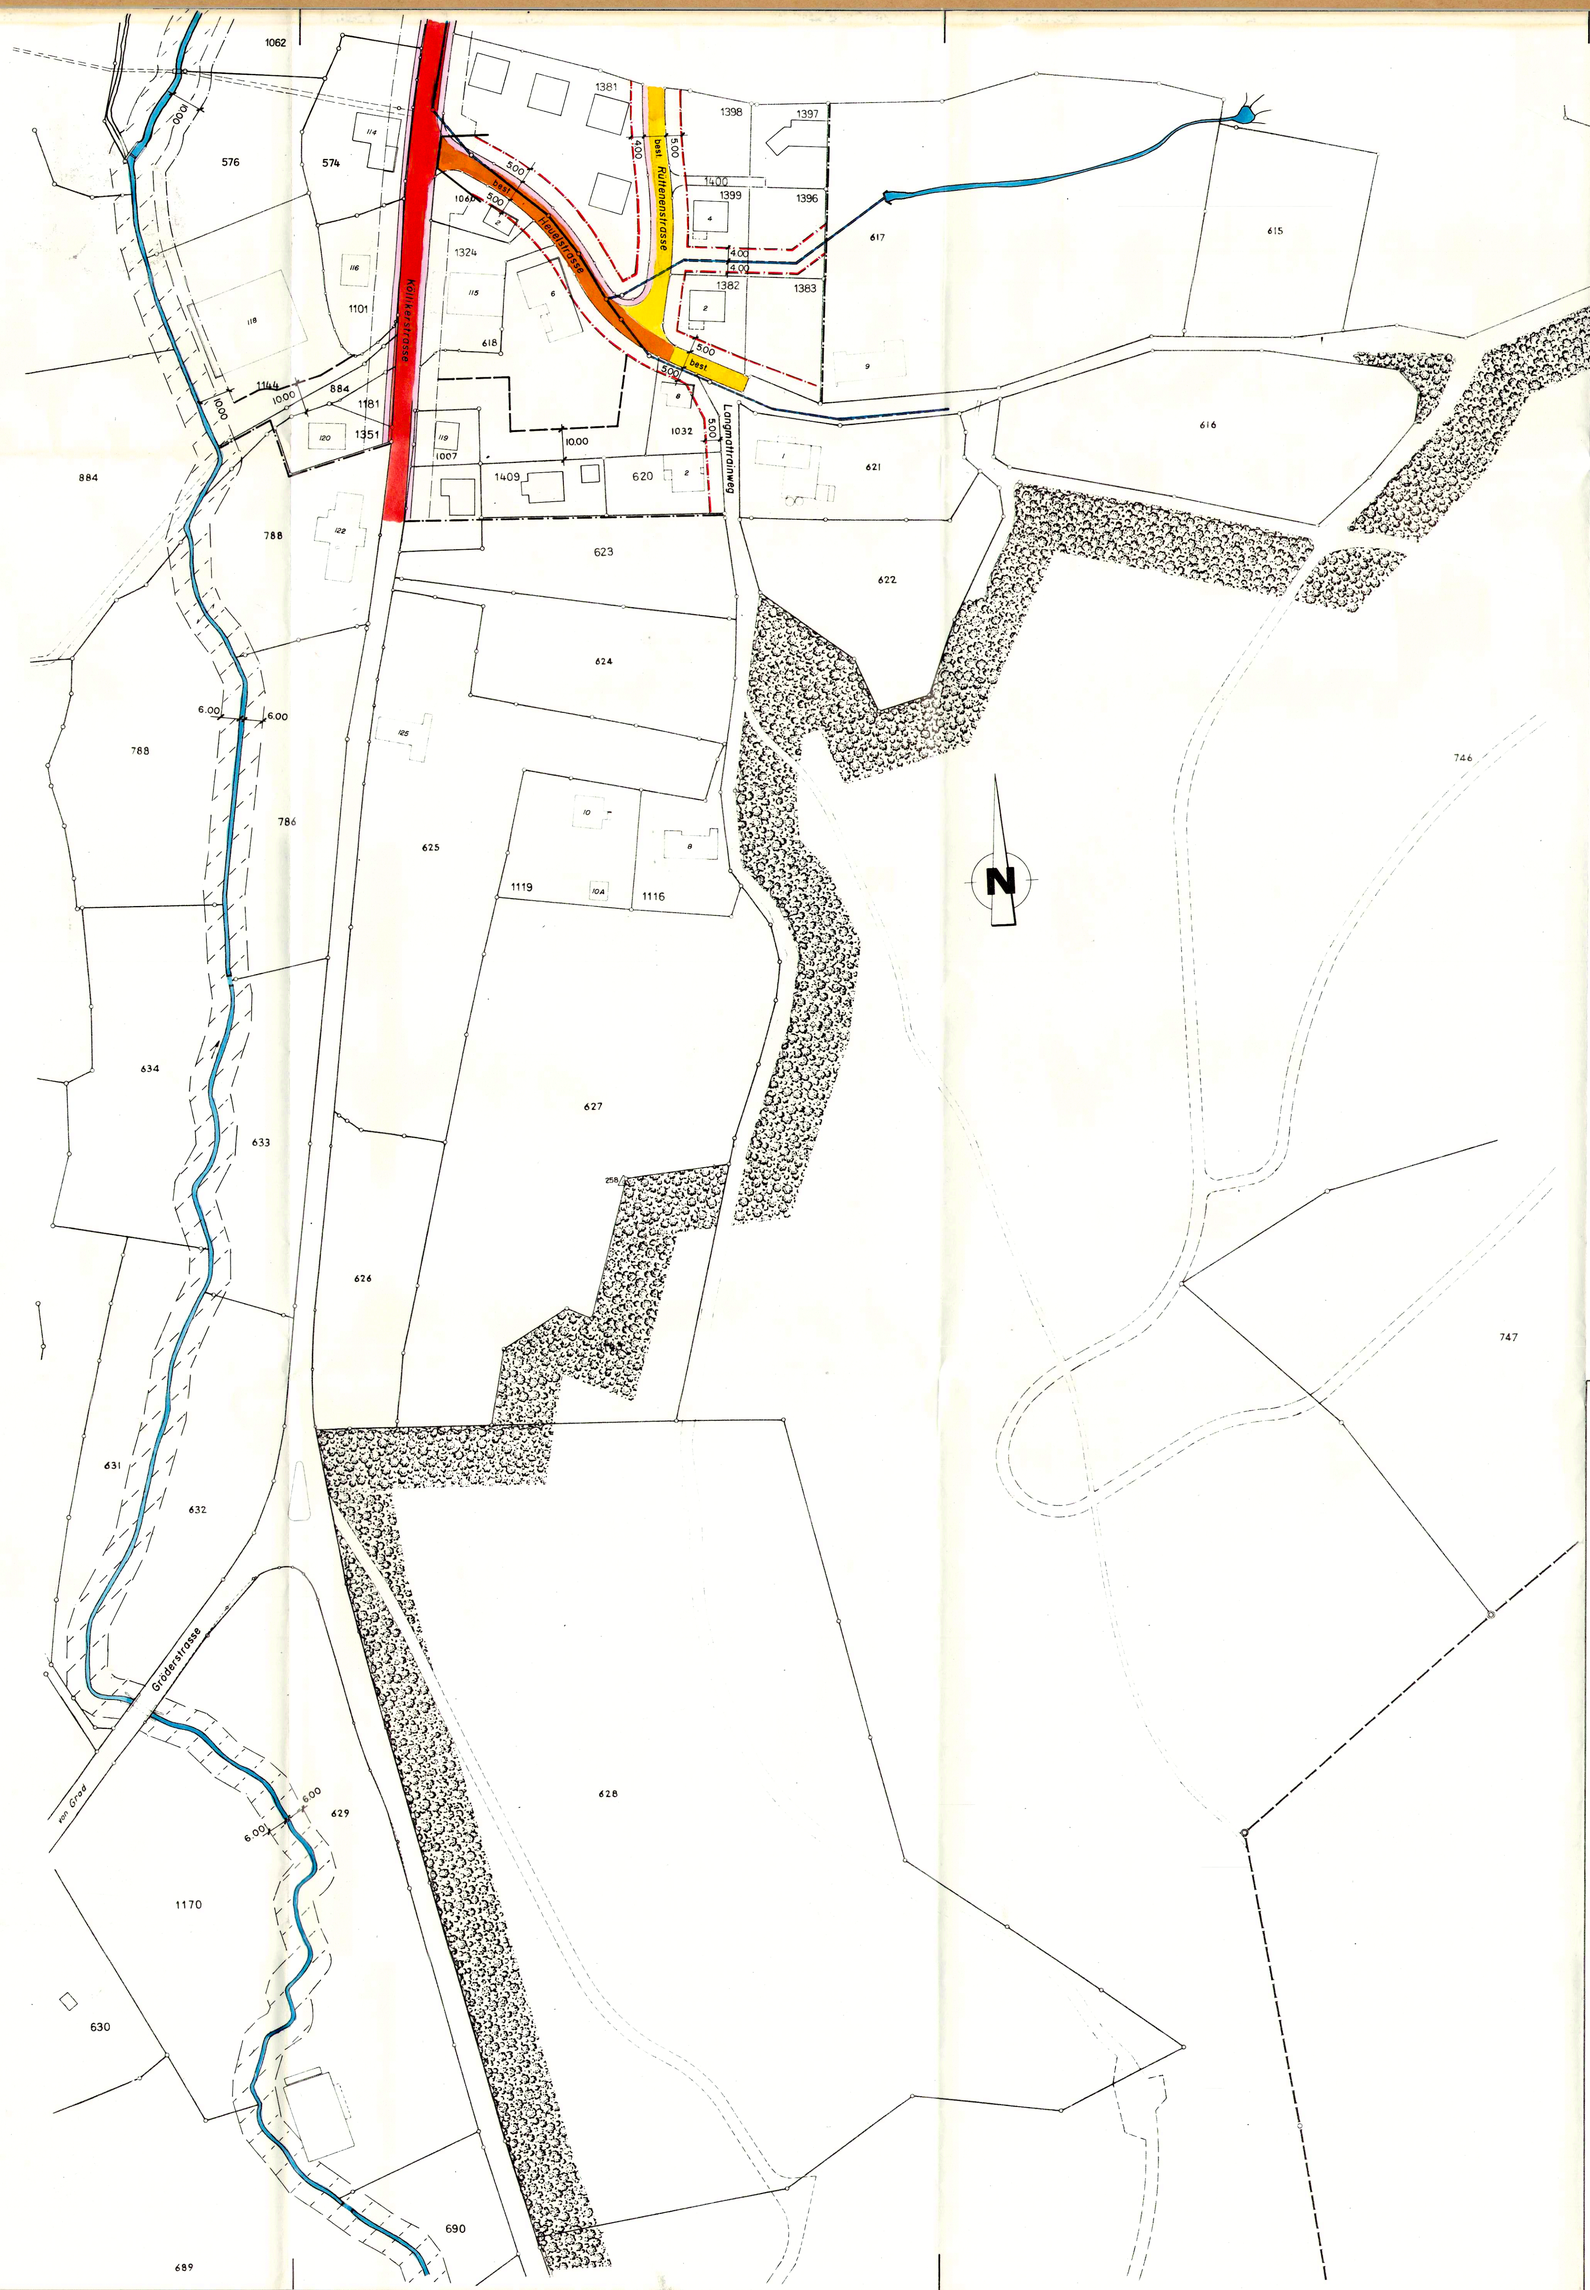

LEGENDE

- Hauptstrassen
- Sammelstrassen
- Erschliessungsstrassen
- Gehwege / Trottoir
- Fusswege
- Grenze der Plangenehmigung
- Baulinie
- Vorbaulinie
- Immissionsabstand gemäss § 24 KBR

Planinhalte mit orientierendem Charakter

- Bach
- Wald
- Uferschutzzone
- Begrenzung Siedlungsgebiet gemäss Zonenplan

"Kantonsstrassen sind nicht Gegenstand dieser Planauflage"

EINWOHNERGEMEINDE GRETZENBACH — KANTON SOLOTHURN

DORFTEIL WEID 2, HEUEL, TONNIHOF

ERSCHLIESSUNGSPLAN

STRASSEN UND BAULINIEN

MIT STRASSENKLASSIFIZIERUNG

SITUATION 1 : 1000

AUFLAGE: 29. FEBRUAR 1988 – 29. MÄRZ 1988

BESCHLOSSEN VOM GEMEINDERAT — AM: 26. OKTOBER 1988

DER AMMANN: ..... DER GEMEINDESCHREIBER: .....

GENEHMIGT VOM REGIERUNGSRAT LAUT RRB NR. 1934 — AM: 13. JUNI 1989

DER STAATSSCHREIBER: Dr. K. Schwabe

STAATSKANZLEI SOLOTHURN

INGENIEURBURO HERMANN TANNER
5000 AARAU — ROHRERSTRASSE 20 — TEL. 064 22 58 68

PLAN NR. 5304

DATUM	GROSSE
4.1.88	75/84

PLANTEAM S AG SOLOTHURN
NIKL.-KONRADSTRASSE 4
4501 SOLOTHURN — TEL. 065 22 42 44

PLAN NR.

Sch: 300 sb