

KANTON SOLOTHURN
EINWOHNERGEMEINDE GRETZENBACH

GESTALTUNGSPLAN NEUBAU SCHULHAUS MIT TURNHALLE

GB. NR. 409/410/411

SITUATION 1:500
SCHNITTE UND FASSADEN 1:200

ÖFFENTLICHE PLANAUFLEGE VOM 1.3.1991
BIS 31.3.1991

BESCHLOSSEN VOM GEMEINDERAT AM 11.6.1991

DER GEMEINDEAMMANN:

DER GEMEINDESCHREIBER:

GENEHMIGT VOM REGIERUNGSRAT
MIT RRB-NR. 2276 VOM 9.3.1991





DER STAATSSCHREIBER:


Dr. K. F. F. F.

LEGENDE:


- GESTALTUNGSPLANPERIMETER
- BESTEHENDE GEBÄUDE
- NEUE GEBÄUDE 2 GESCHOSSE; max. GEBÄUDEHÖHE 9.50
- NEUE GEBÄUDE 2 GESCHOSSE; max. GEBÄUDEHÖHE 10.50
- FUSSGÄNGER
- ANLIEFERUNG
- PARKIERUNG
- BAULINIE, rechtskräftig (RRB Nr. 1943) vom 13.6.89

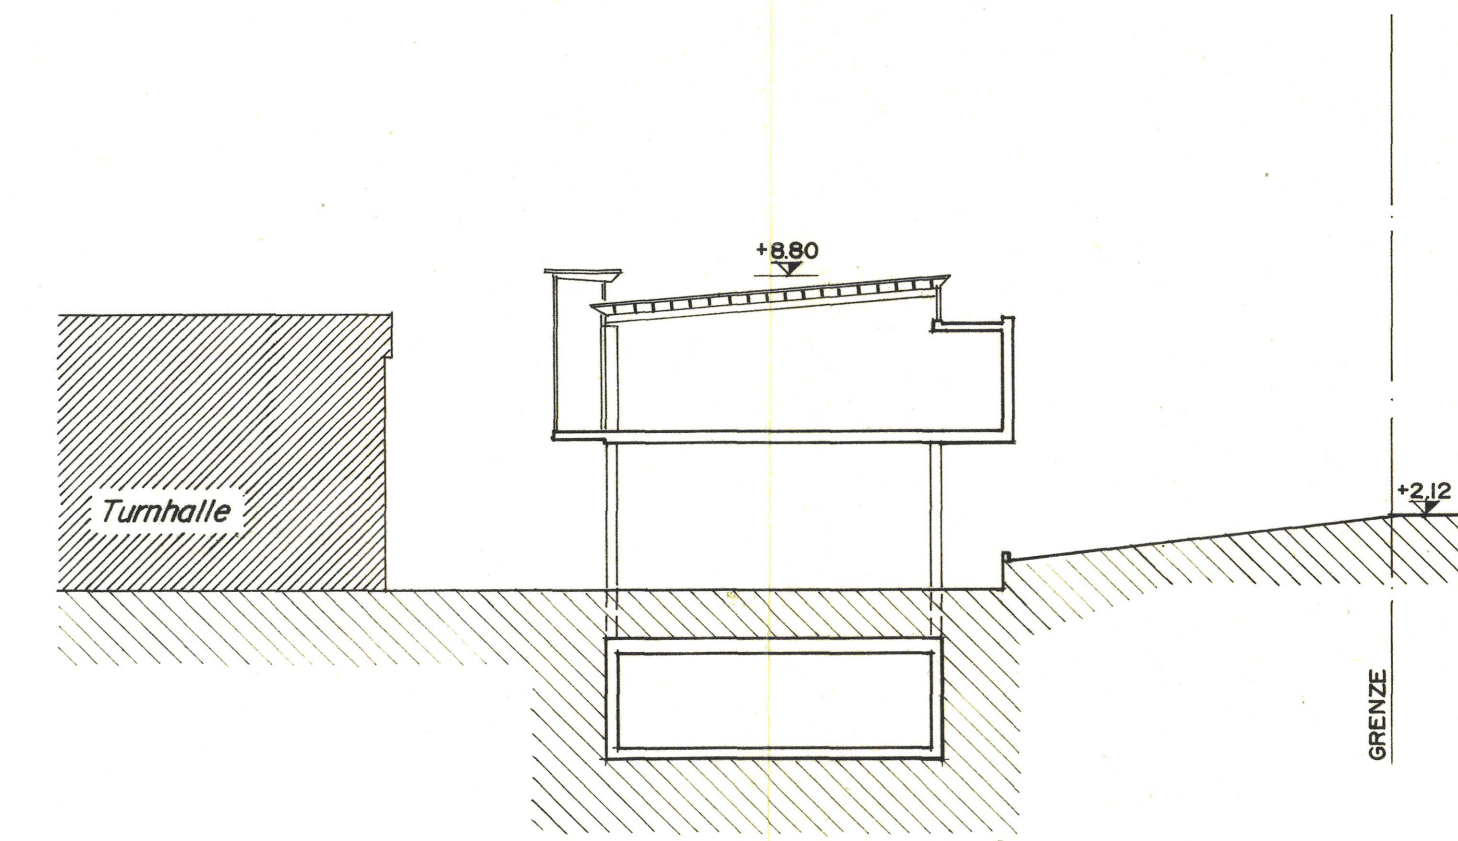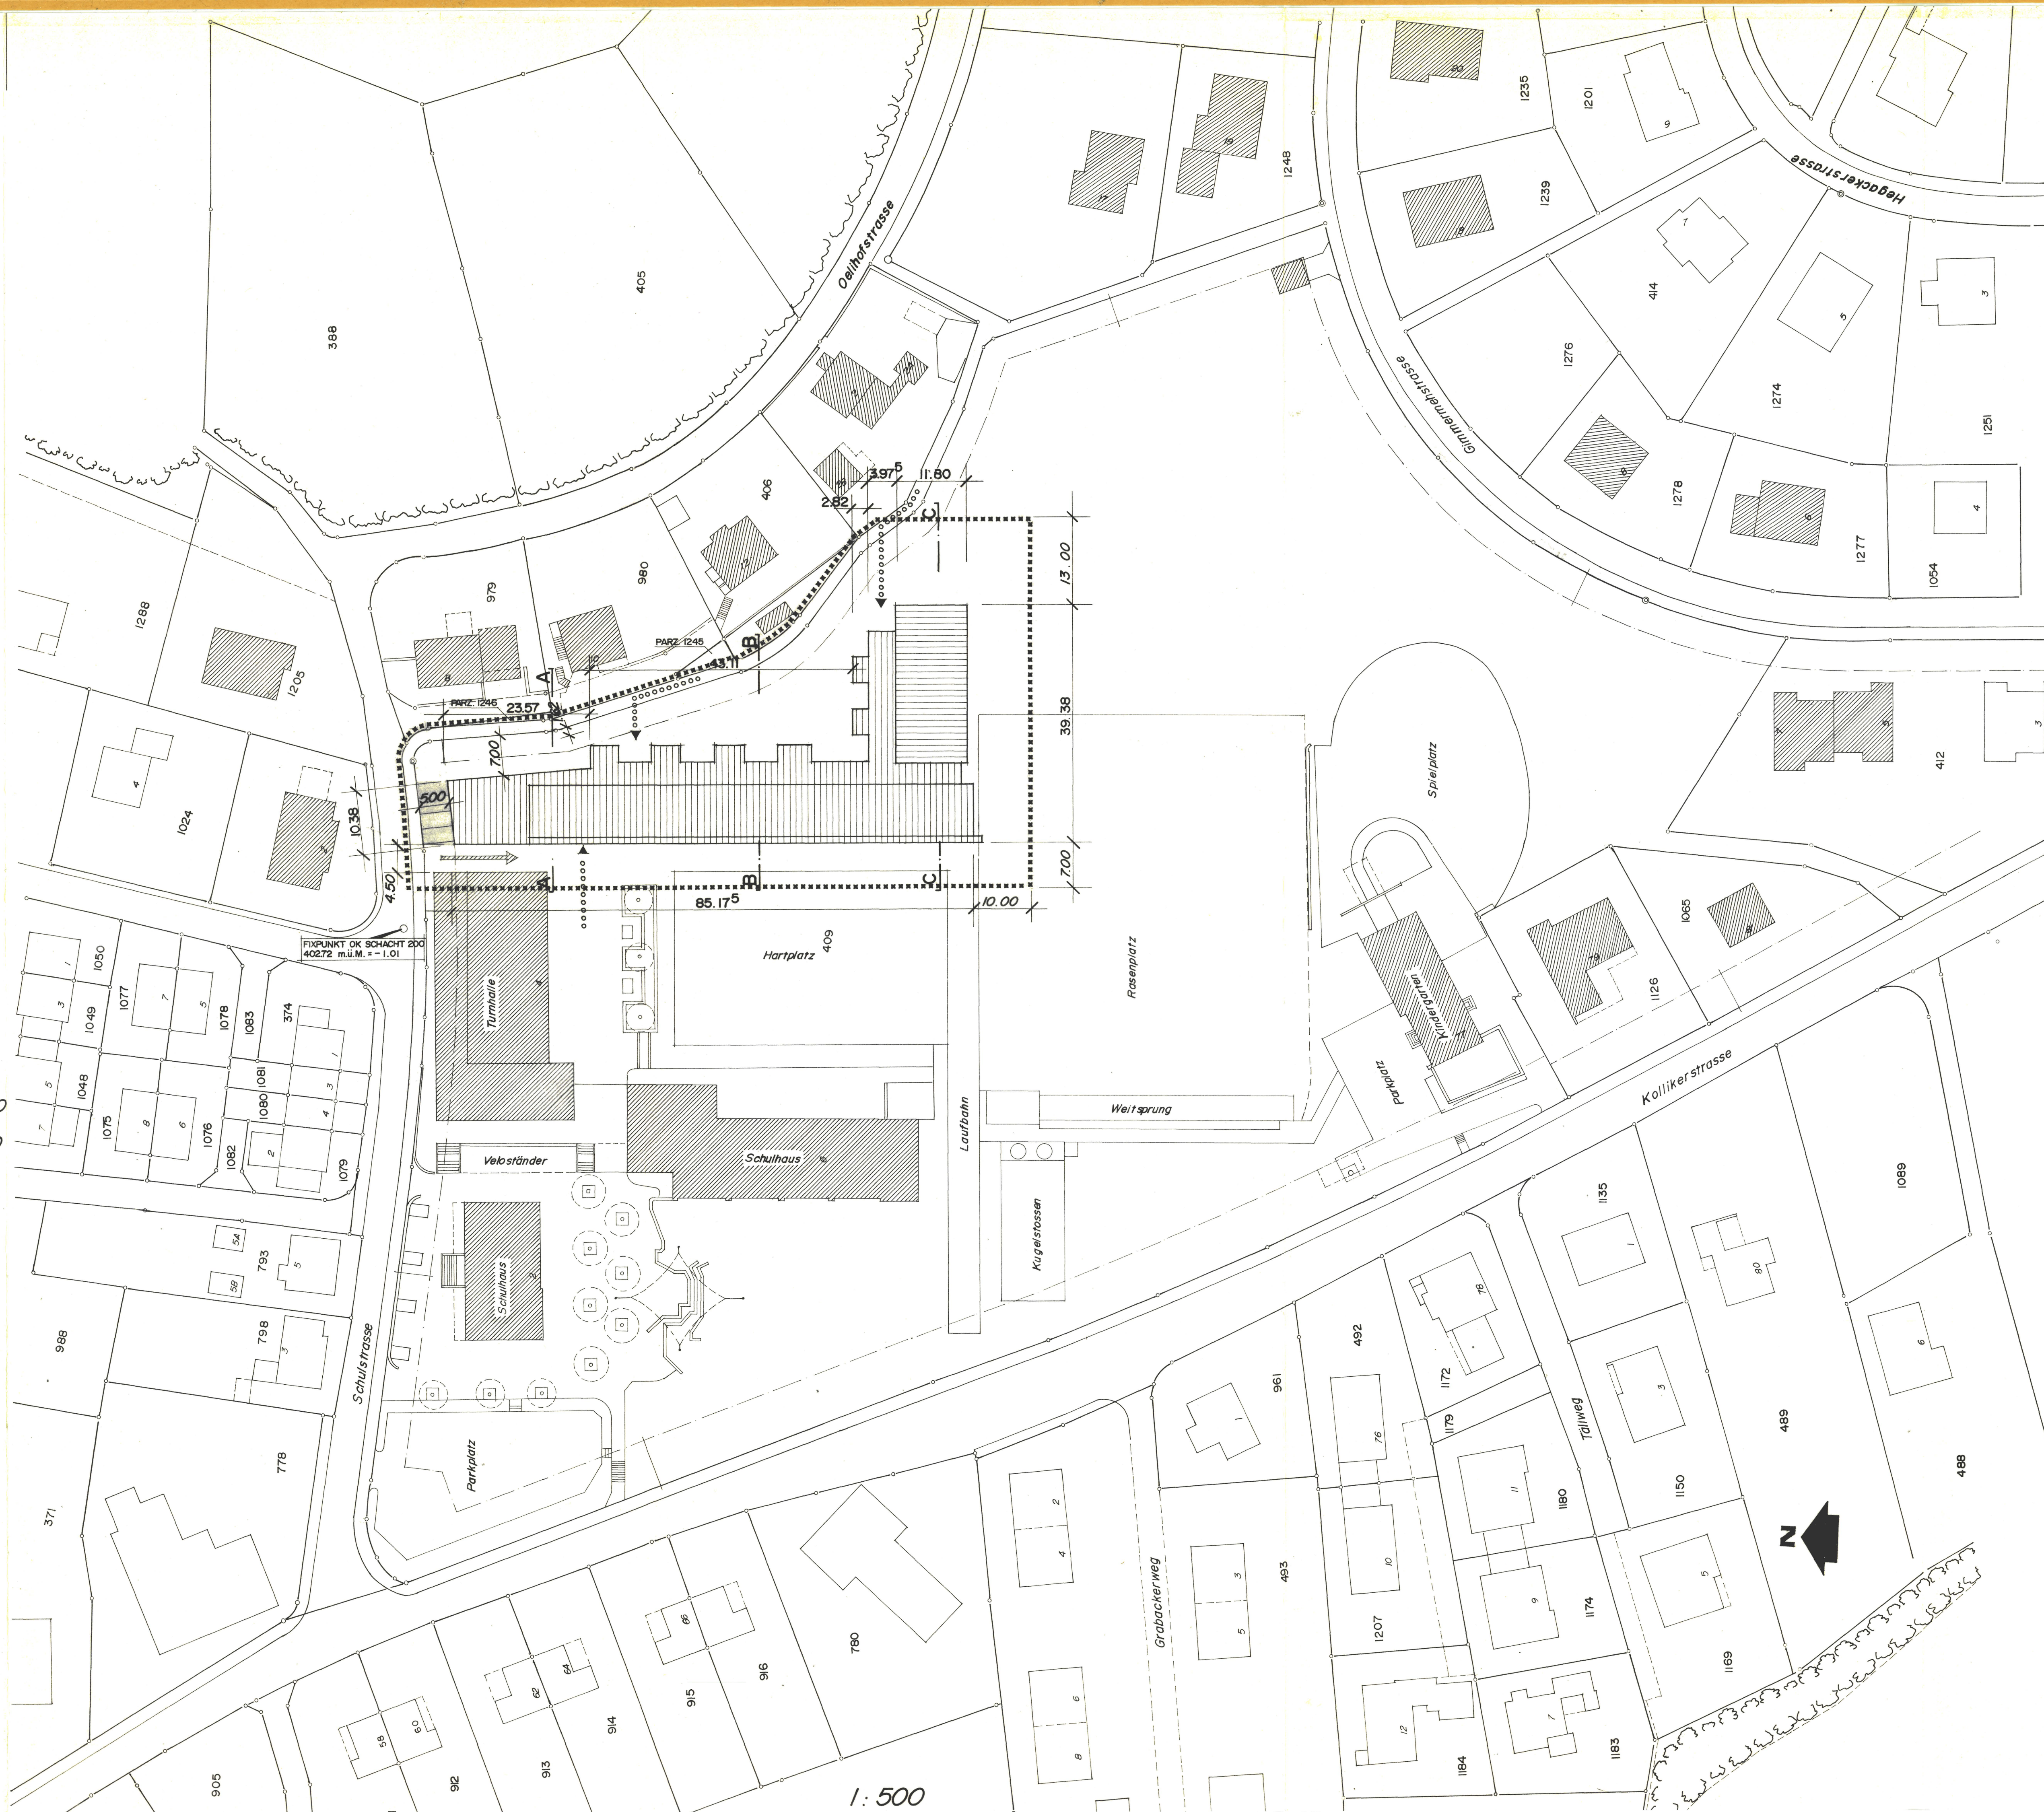

SCHNITT A-A

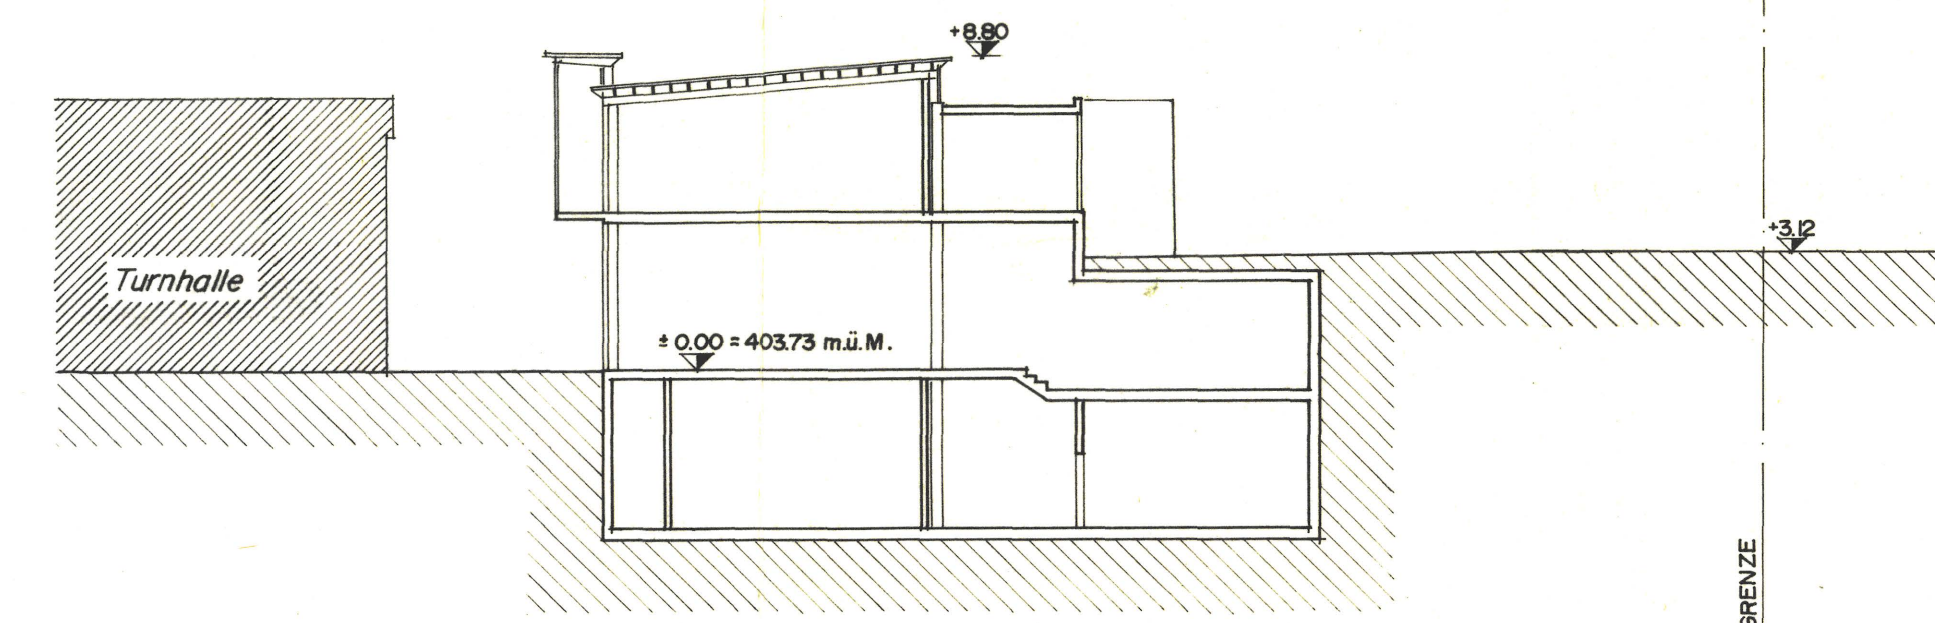

SCHNITT B-B

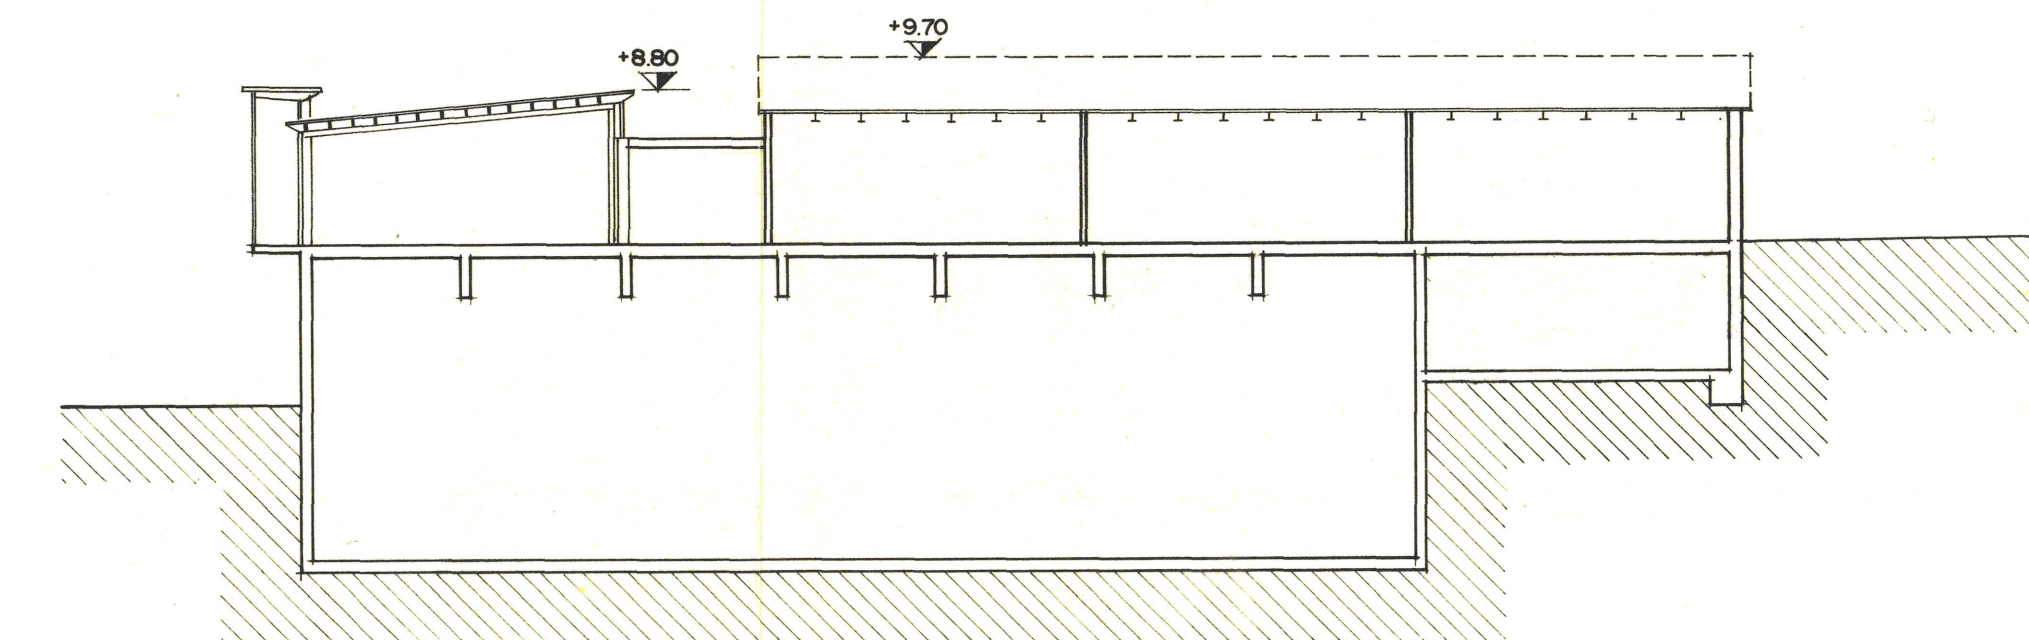

SCHNITT C-C