




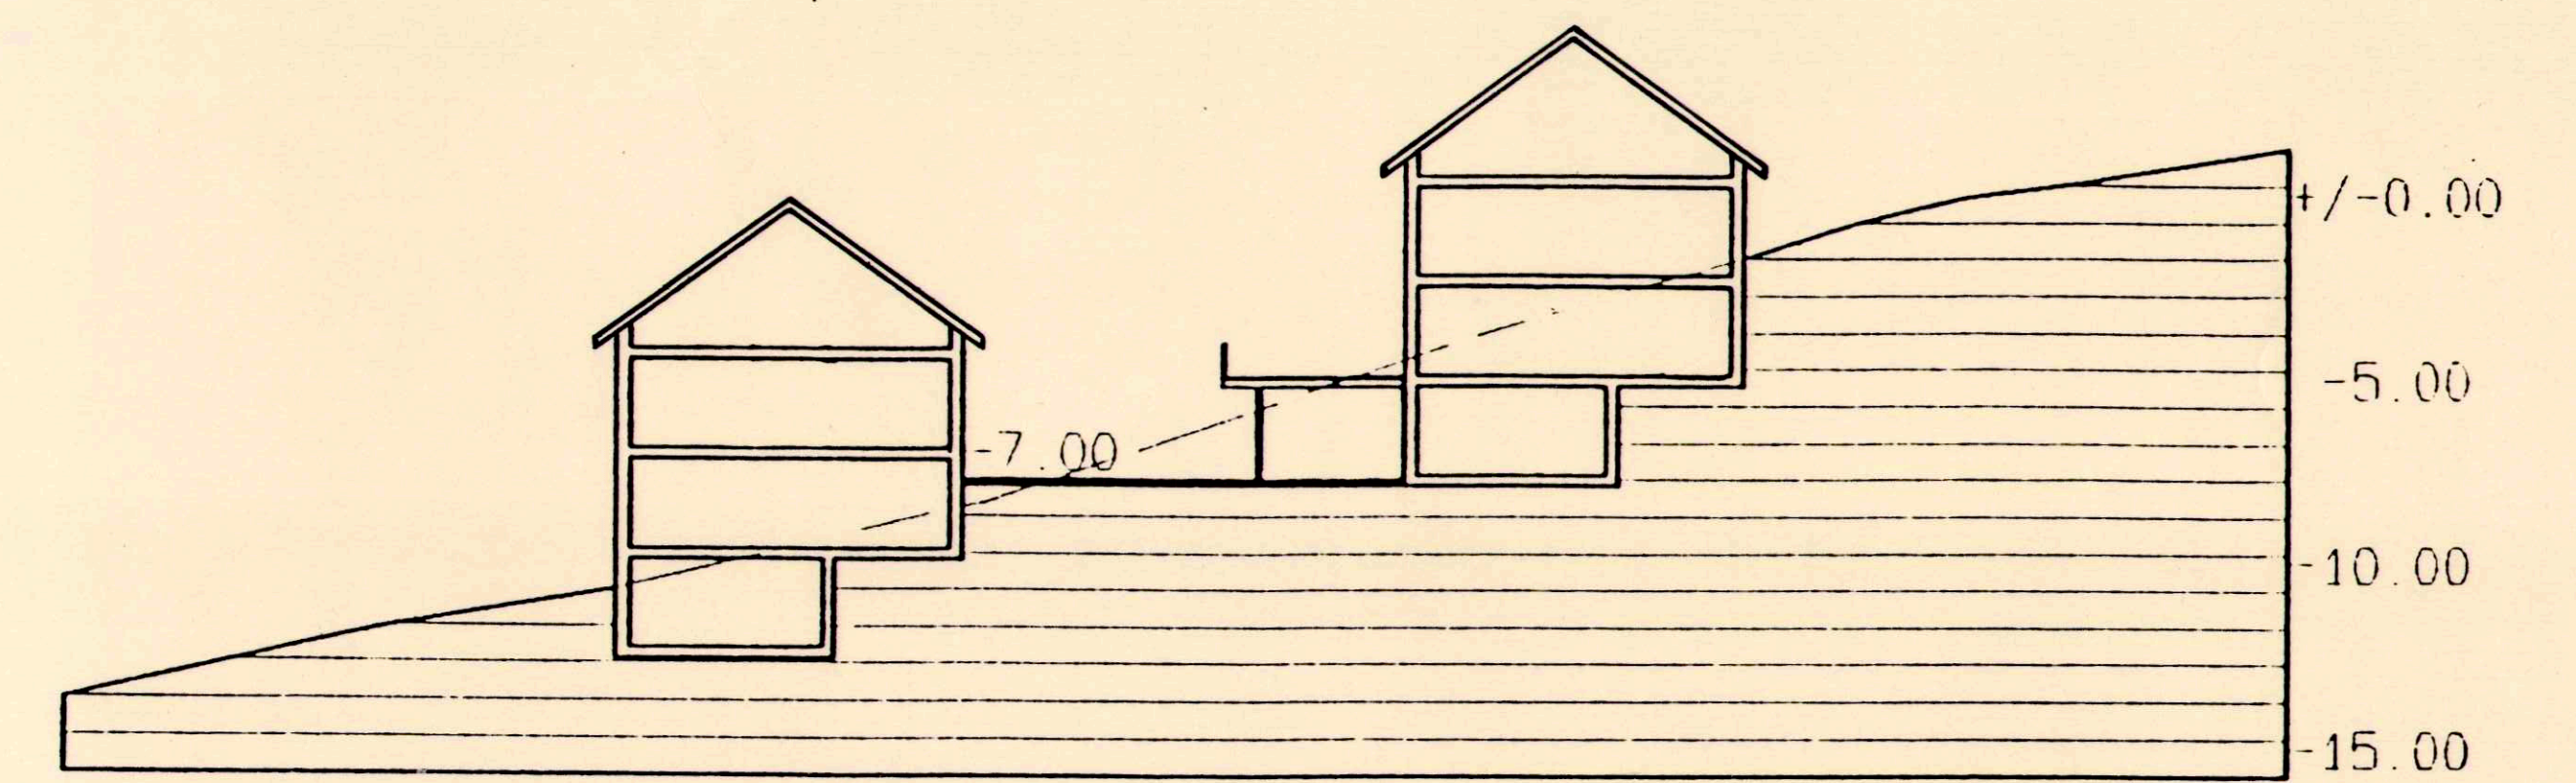


Terrainschnitt A-A

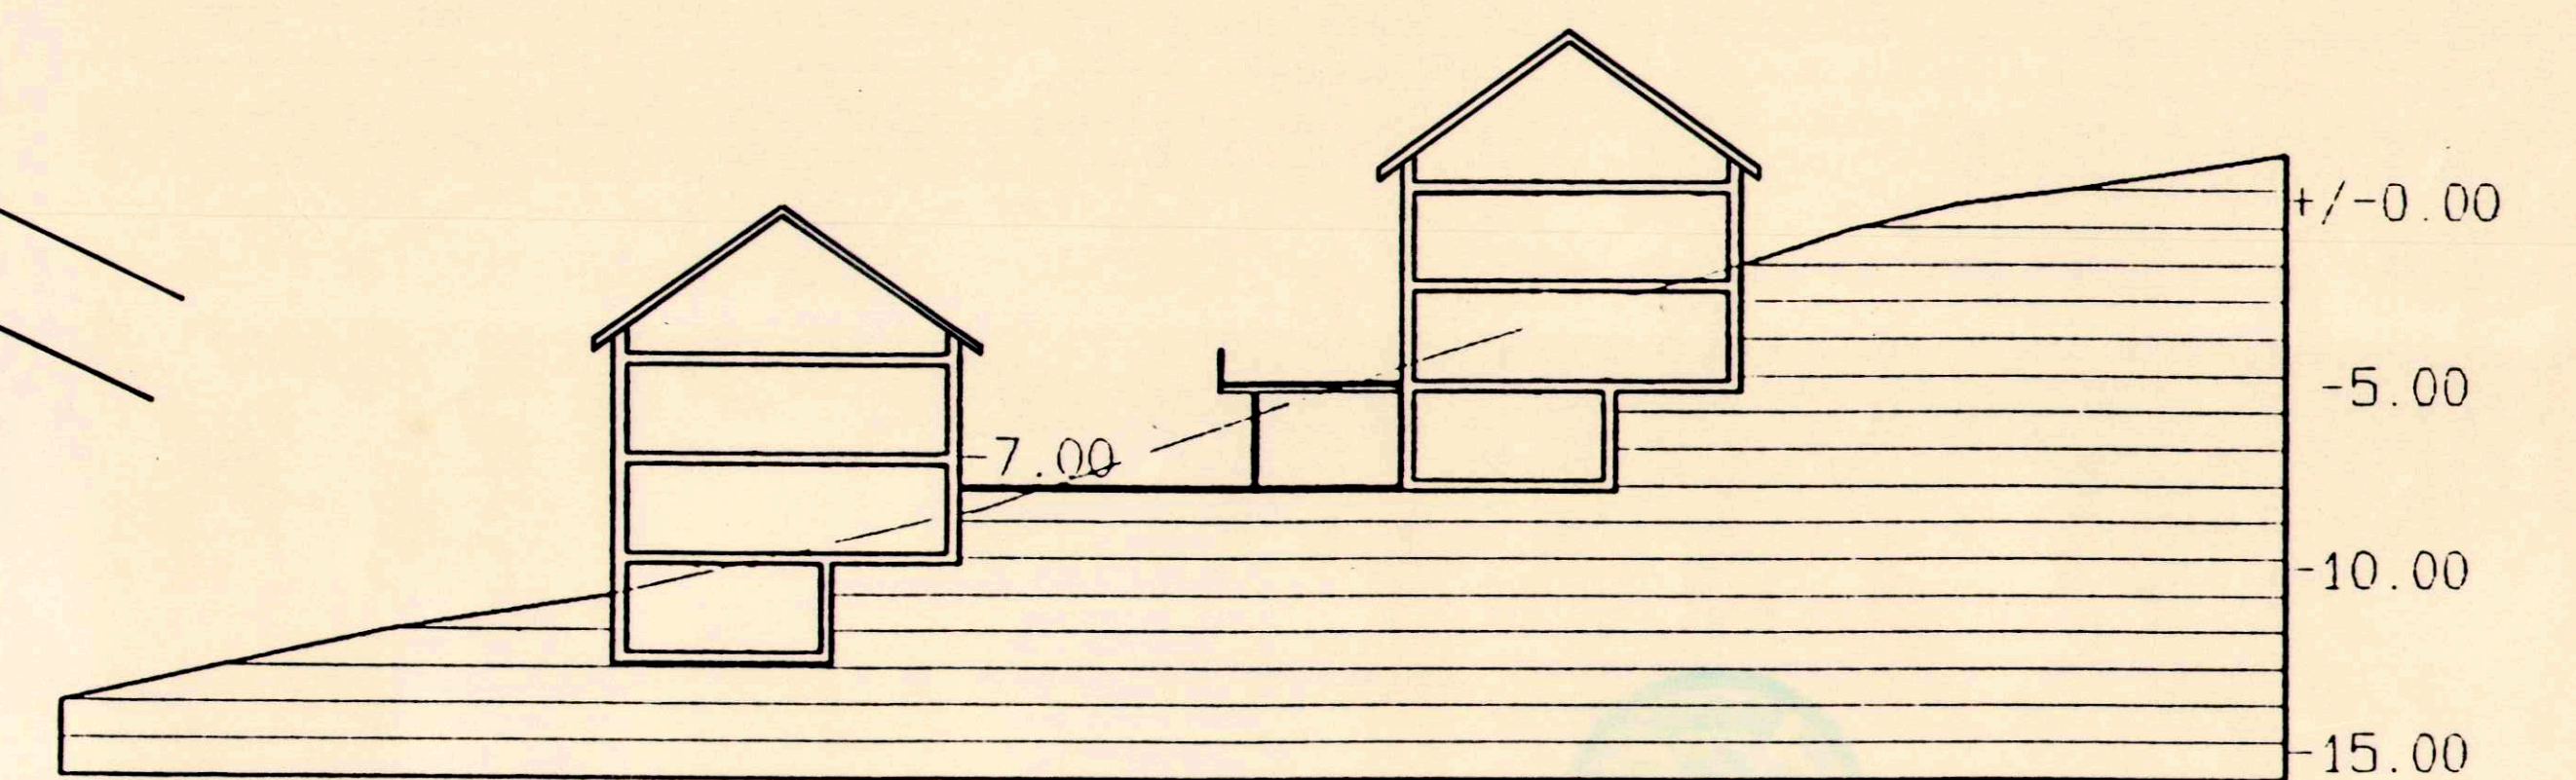

Terrainschnitt B-B

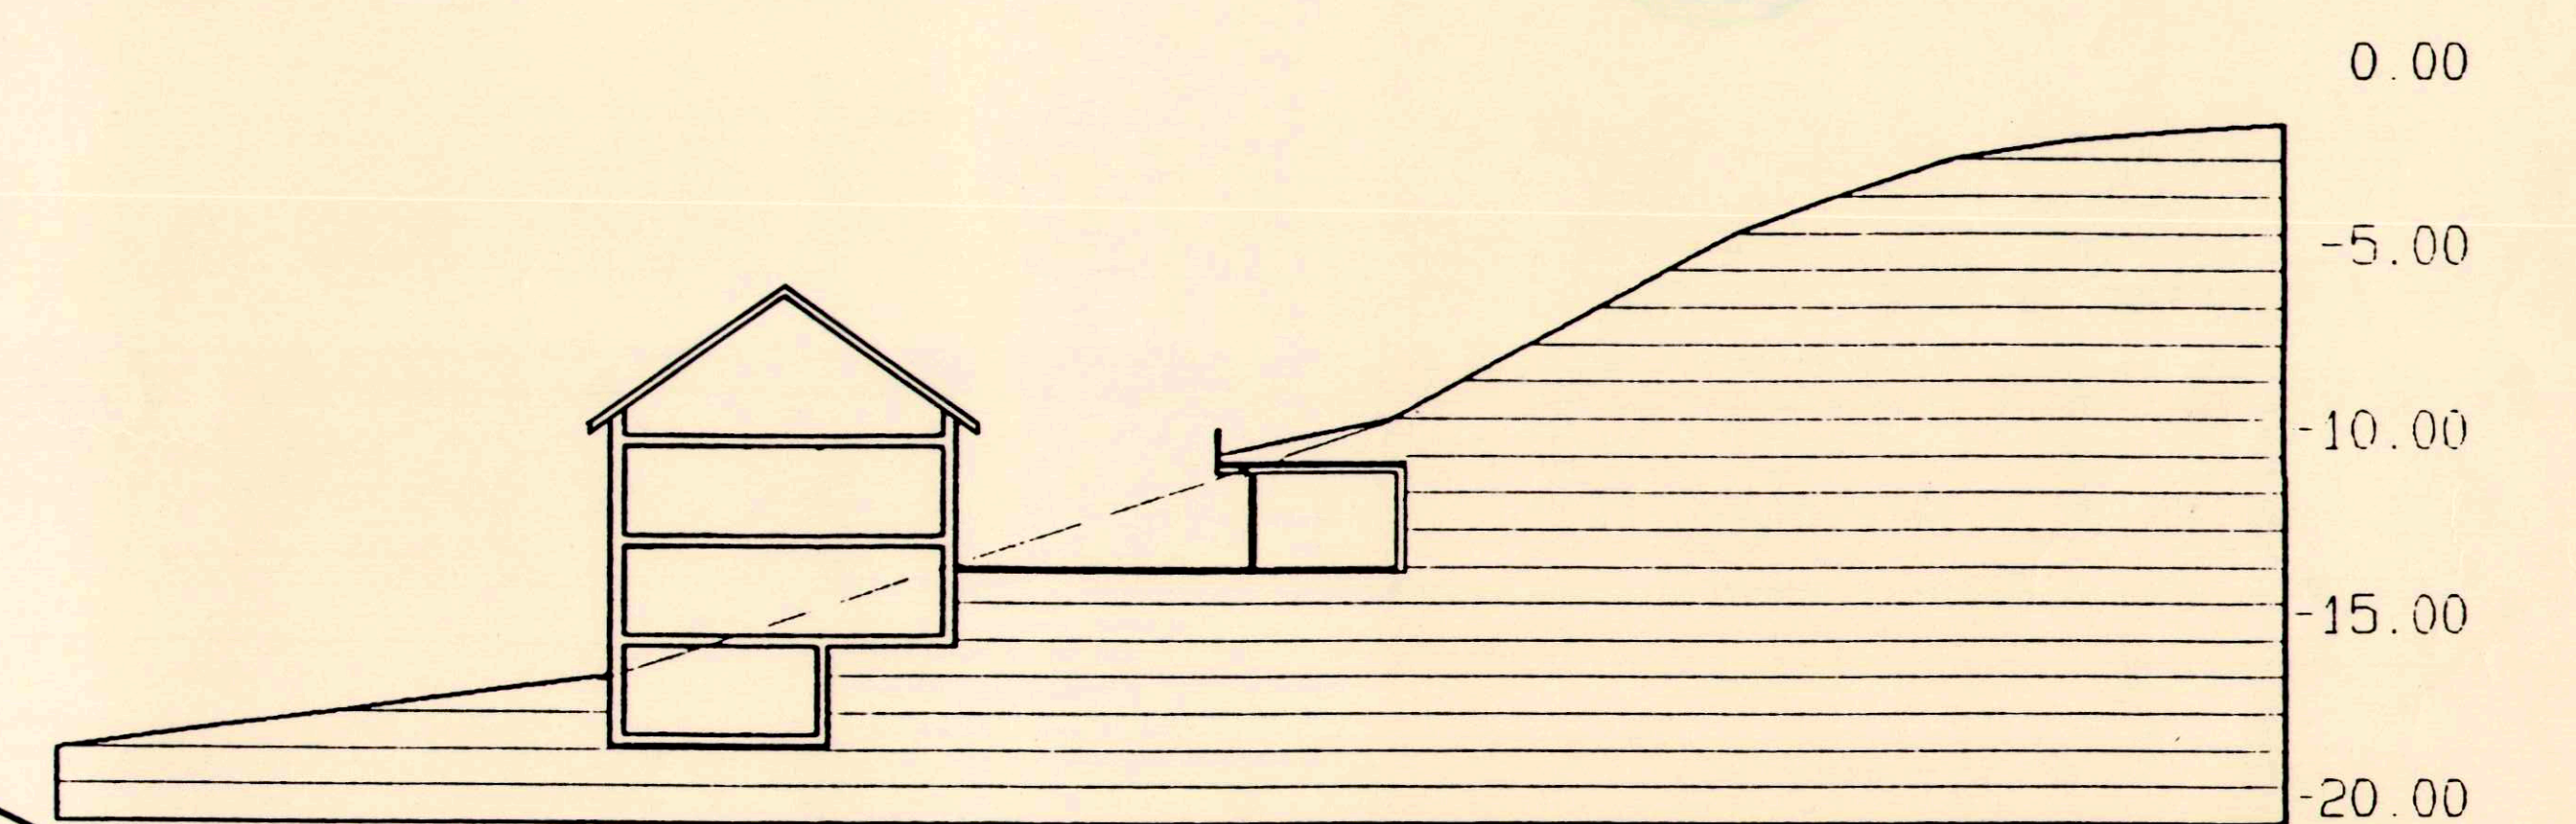

Terrainschnitt C-C

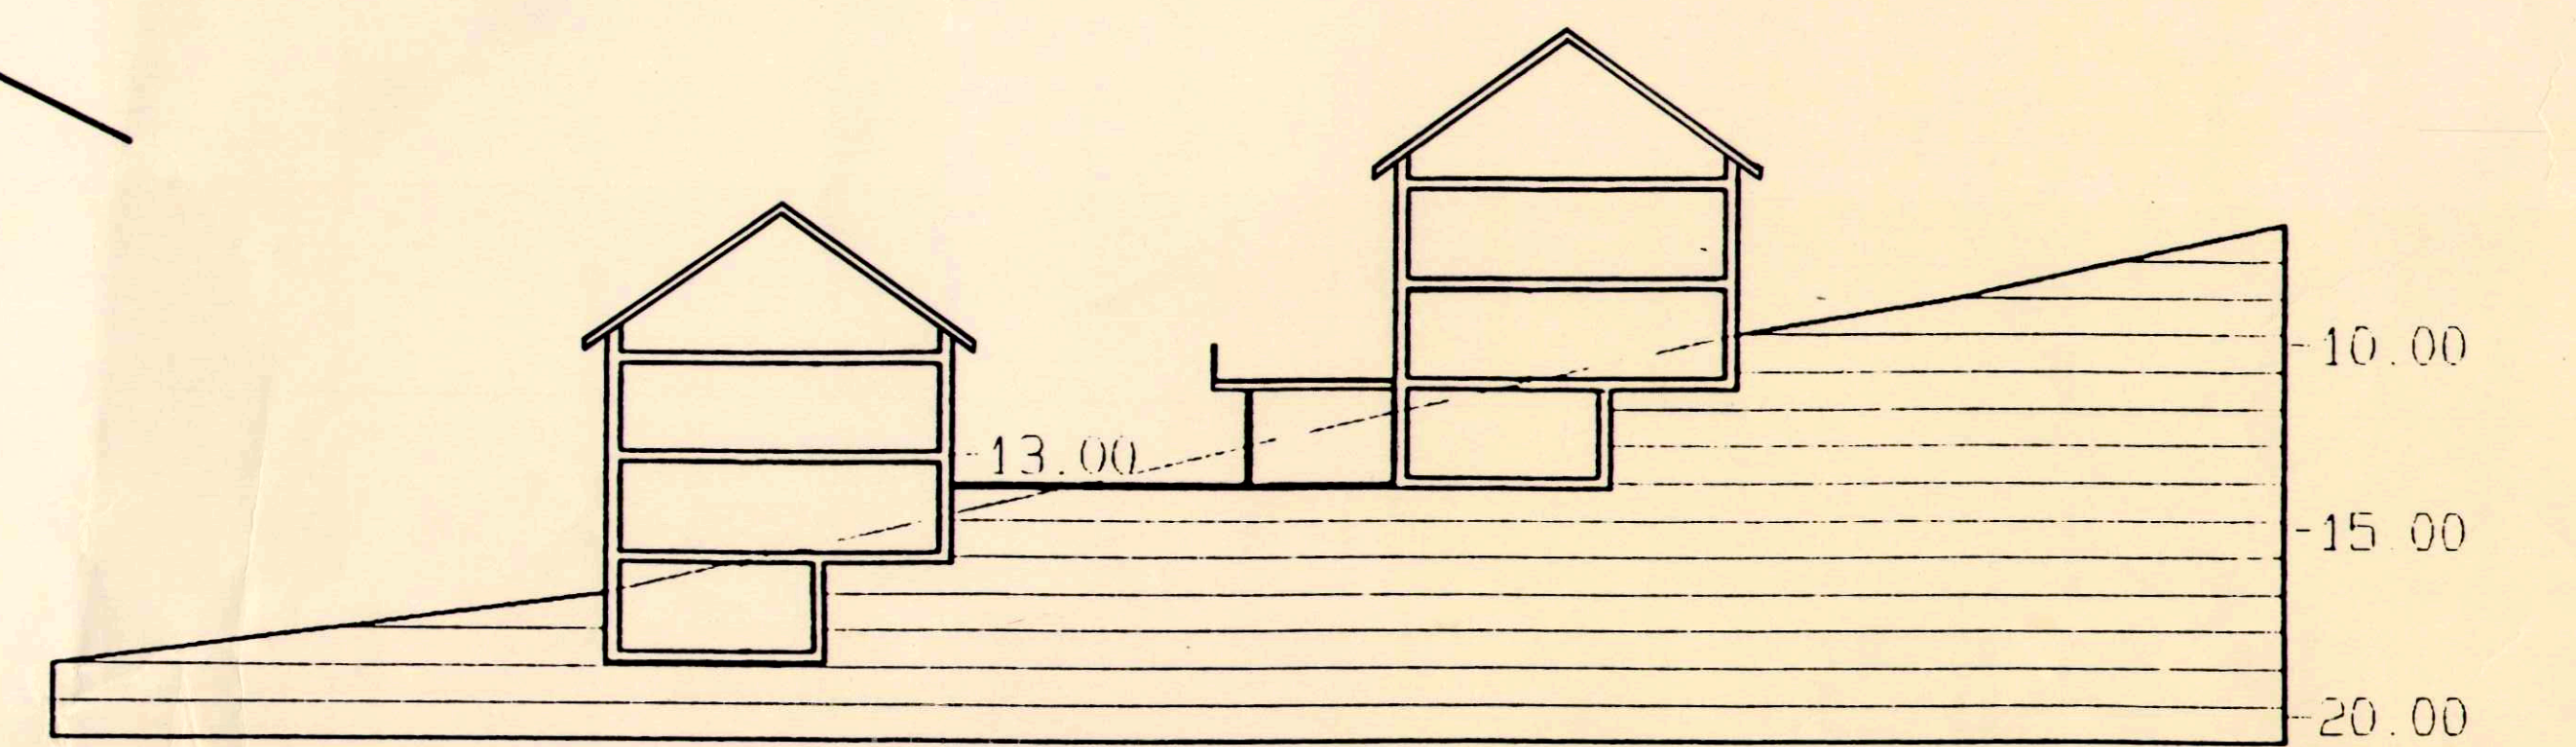

Terrainschnitt D-D