Einwohnergemeinde Gretzenbach

Kanton Solothurn

Kirchenfeld, Oberdorf, Grabacker, Grund, Steinlerfeld

Erschliessungsplan Strassen und Baulinien

mit Strassenklassifizierung

Abwasserleitungen mit Baulinien

Situation 1 : 1000

Öffentliche Planauflage vom 7. Juni bis 6. Juli 2001

Genehmigt vom Gemeinderat am 18. Dezember 2001

Der Gemeindepräsident: Der Gemeindeschreiber:

Vom Regierungsrat genehmigt mit RRB Nr. 2003/755 vom 29. April 2003:

Der Staatsschreiber:

H. TANNER AG INGENIEURBÜRO
Rohrerstrasse 20
5000 Aarau Tel. 062 822 58 68 Fax 062 823 13 45

Stand: 27.5.03	Gez.: Ta/Hä/HS
Grösse: 90/147	Sch.:
Plan Nr.: 5302	

Legende

- Kantonsstrassen / Hauptstrassen
- Sammelstrassen
- Erschliessungsstrassen
- Strassen in Arbeitszonen
- Gehwege/Trottoir
- Fusswege
- Fusswegrecht
- Verkehrsberuhigende Massnahmen (Unterbindung Fluchtverkehr) gemäss separater Planung
- Grenze der Plangenehmigung
- Baulinie mit Vorbaulinie gemäss § 40 Abs. 2 PBG
- Gestaltungsbaulinie
- Waldabstandslinie
- Gewässerabstandslinie mit Vorbaulinie
- Immissionsabstand gemäss § 24 KBR

Planinhalte mit orientierendem Charakter

- *Fluss / Bäche*
- *Bäche eingedolt*
- *Wald*
- *Hecken*
- *Gemeindegrenze (=Geltungsbereich)*
- *Begrenzung Siedlungsgebiet gemäss Zonenplan*
- *Gestaltungsplan rechtskräftig*
- *Rechtskräftige Baulinie entlang Kantonsstrassen*
- *Bushaltestelle*
- *Gebäude / Kulturobjekt geschützt*
- *Gebäude / Kulturobjekt schützenswert*
- *Gebäude / Kulturobjekt erhaltenswert*
- *Kanalisation*
- *Wanderwege*

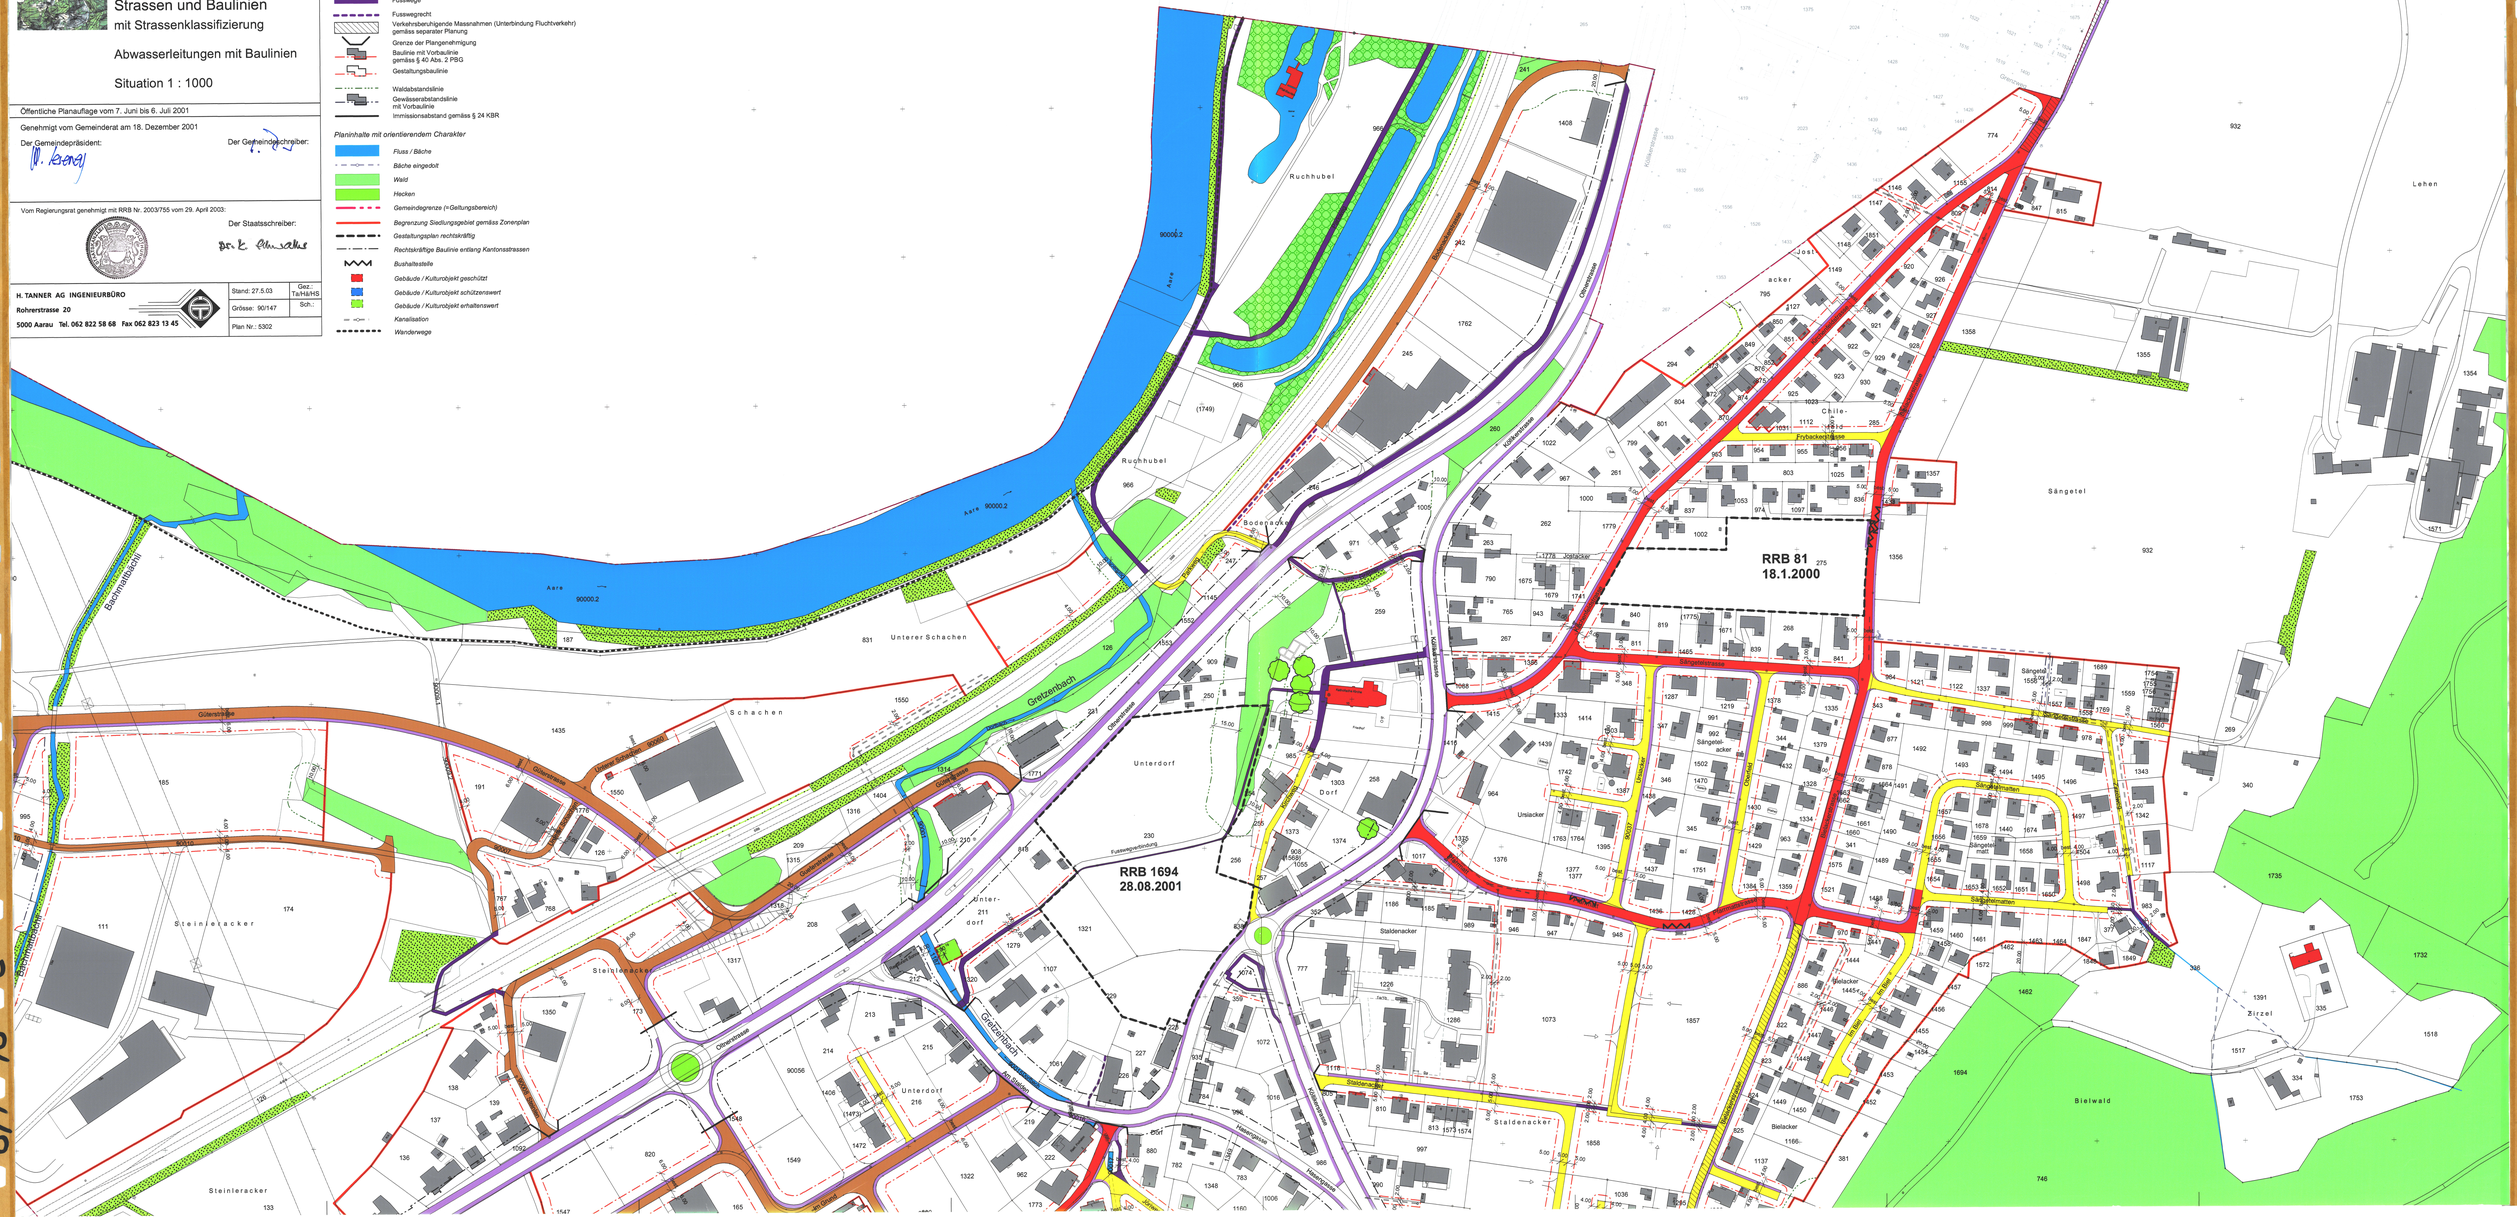

87 / 78 C