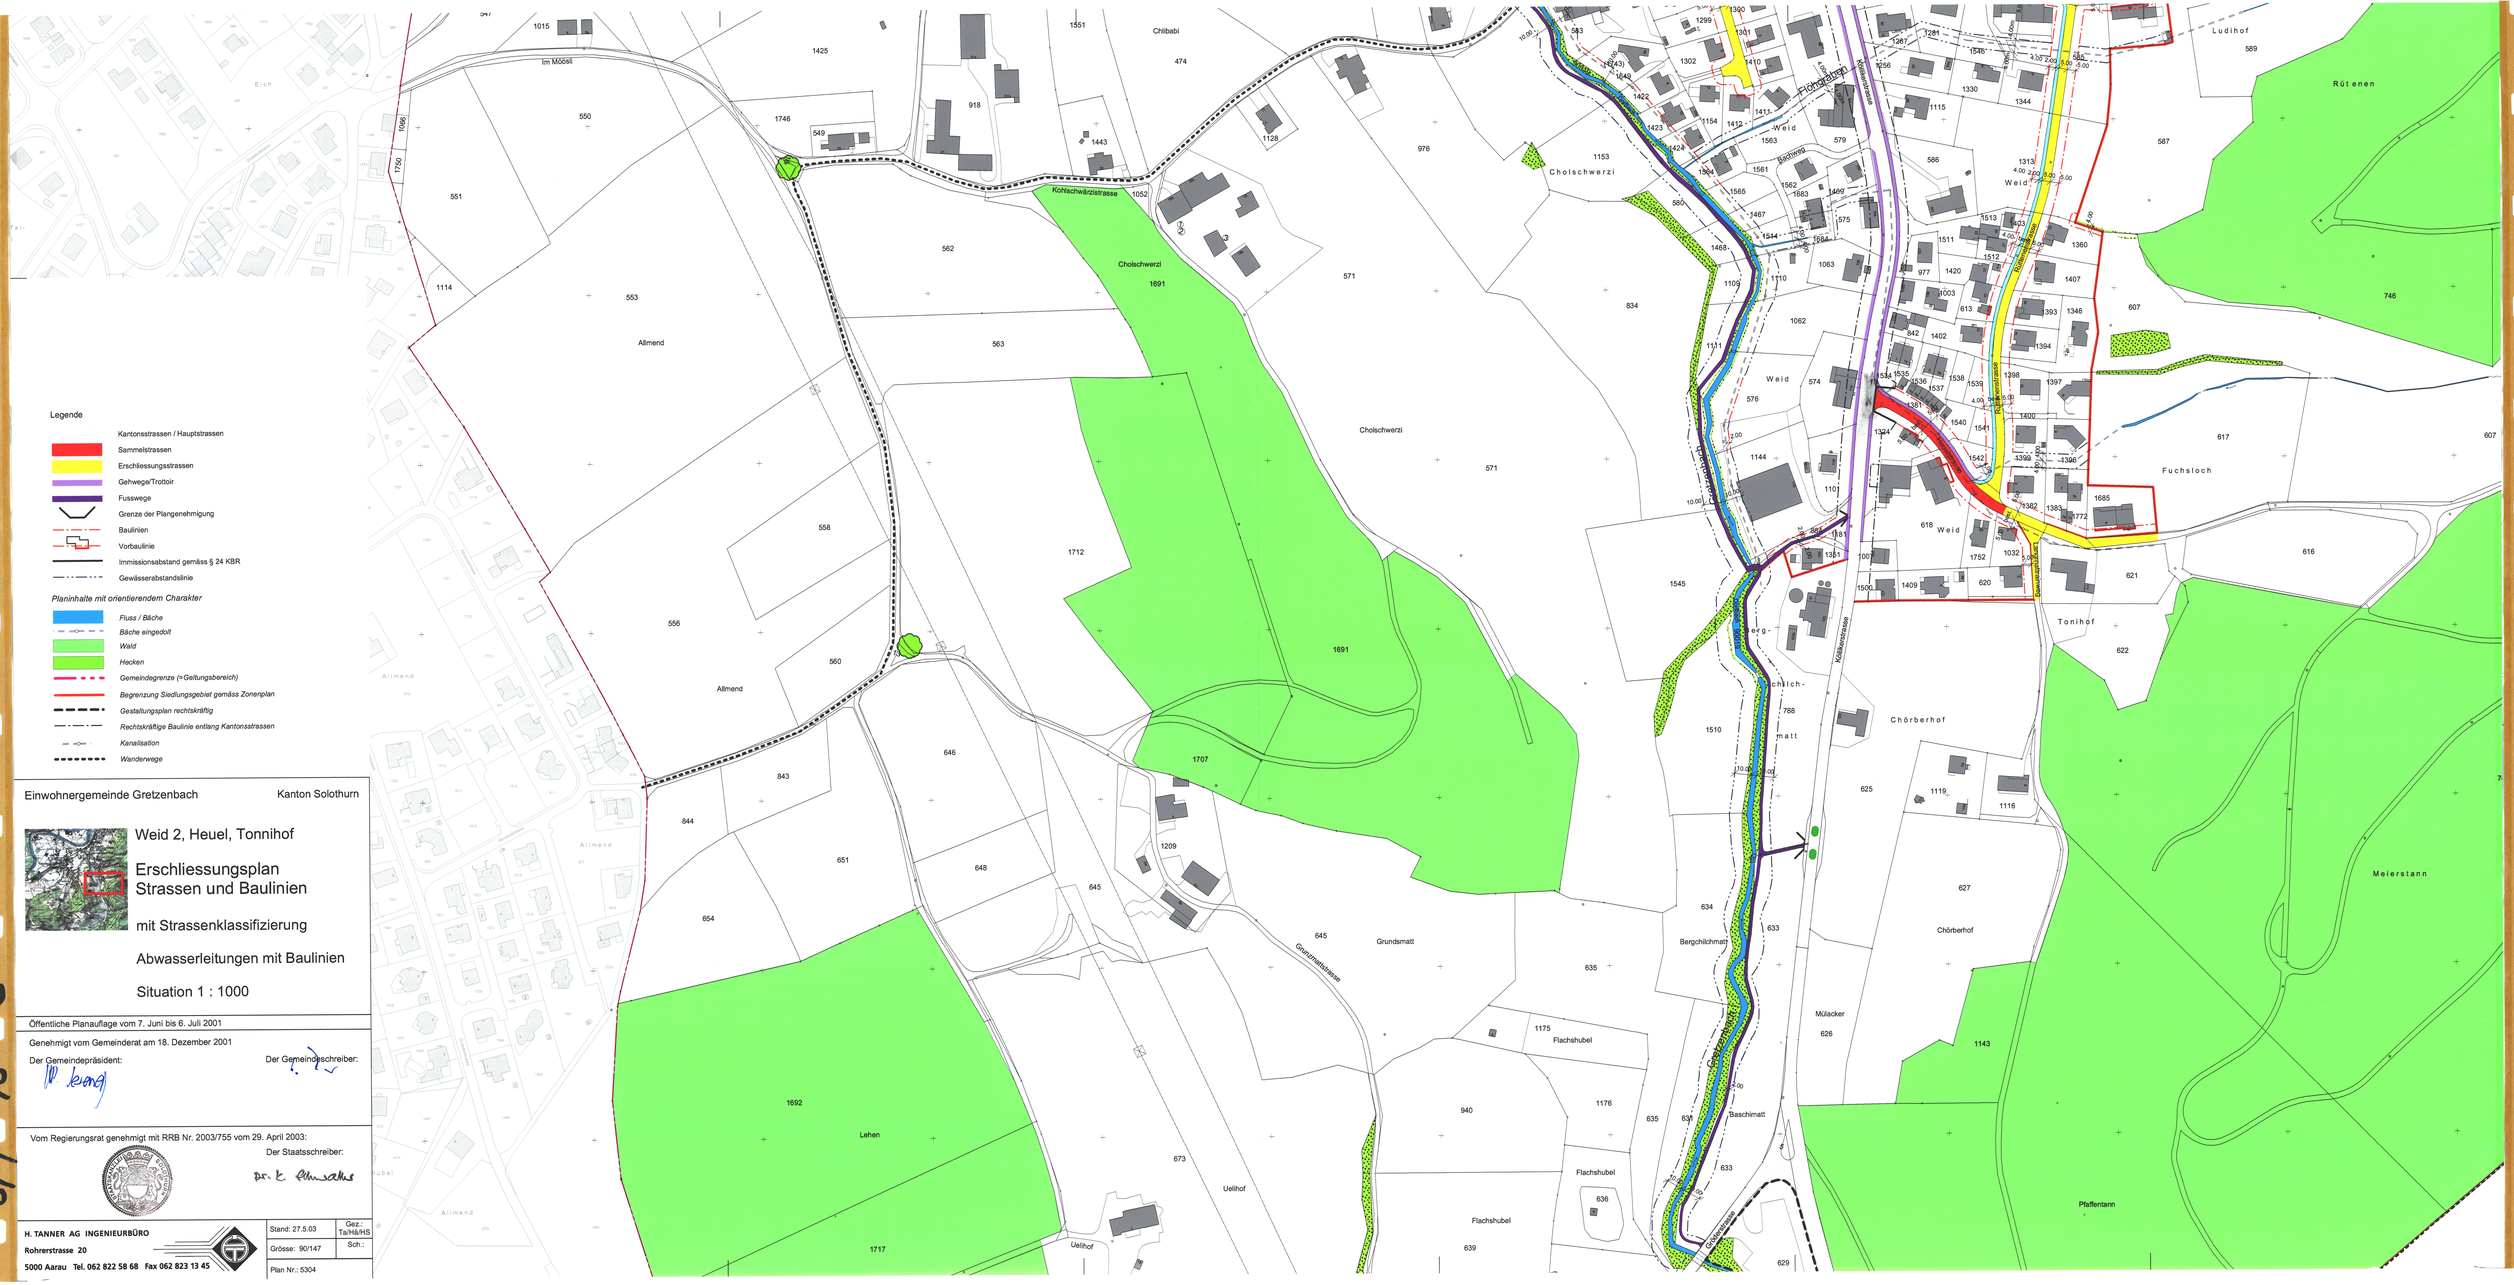
Legende
Kantonsstrassen / Hauptstrassen
Sammelstrassen
Erschliessungsstrassen
Gehwege/Trottoir
Fusswege
Grenze der Plangenehmigung
Baulinien
Vorbaulinie
Immissionsabstand gemäss § 24 KBR
Gewässerabstandslinie
Planinhalte mit orientierendem Charakter
Fluss / Bäche
Bäche eingedolt
Wald
Hecken
Gemeindegrenze (=Geltungsbereich)
Begrenzung Siedlungsgebiet gemäss Zonenplan
Gestaltungsplan rechtskräftig
Rechtskräftige Baulinie entlang Kantonsstrassen
Kanalisation
Wanderwege
Einwohnergemeinde Gretzenbach
Kanton Solothurn
Weid 2, Heuel, Tonnihof
Erschliessungsplan
Strassen und Baulinien
mit Strassenklassifizierung
Abwasserleitungen mit Baulinien
Situation 1 : 1000
Öffentliche Planauflage vom 7. Juni bis 6. Juli 2001
Genehmigt vom Gemeinderat am 18. Dezember 2001
Der Gemeindepräsident:
Der Gemeindeschreiber:
Vom Regierungsrat genehmigt mit RRB Nr. 2003/755 vom 29. April 2003:
Der Staatsschreiber:
H. TANNER AG INGENIEURBÜRO
Rohrerstrasse 20
5000 Aarau Tel. 062 822 58 68 Fax 062 823 13 45
Stand: 27.5.03
Gez.: Ta/Hä/HS
Grösse: 90/147
Sch.:
Plan Nr.: 5304
Kohlschwärzistrasse
Im Möösli
Allmend
Cholschwerzi
Weid
Fohrenbach
Kölliserstrasse
Rütenen
Ludihof
Fuchsloch
Tonihof
Chörberhof
Meierstann
Pfaffentann
Grundsmatt
Grundsmattstrasse
Bergchilchmatt
Müläcker
Flachshubel
Beschimatt
Uelihof
Lehen
Chilbabi
Eich
Talstrasse
Gemeindestrasse
Dorfstrasse
Bachstrasse
Weidstrasse
Kantonsstrasse
Hauptstrasse
Sammelstrasse
Erschliessungsstrasse
Fussweg
Gewässerabstandslinie
Baulinie
Vorbaulinie
Immissionsabstand gemäss § 24 KBR
Gemeindegrenze (=Geltungsbereich)
Begrenzung Siedlungsgebiet gemäss Zonenplan
Gestaltungsplan rechtskräftig
Rechtskräftige Baulinie entlang Kantonsstrassen
Kanalisation
Wanderwege

87 / 78 e