



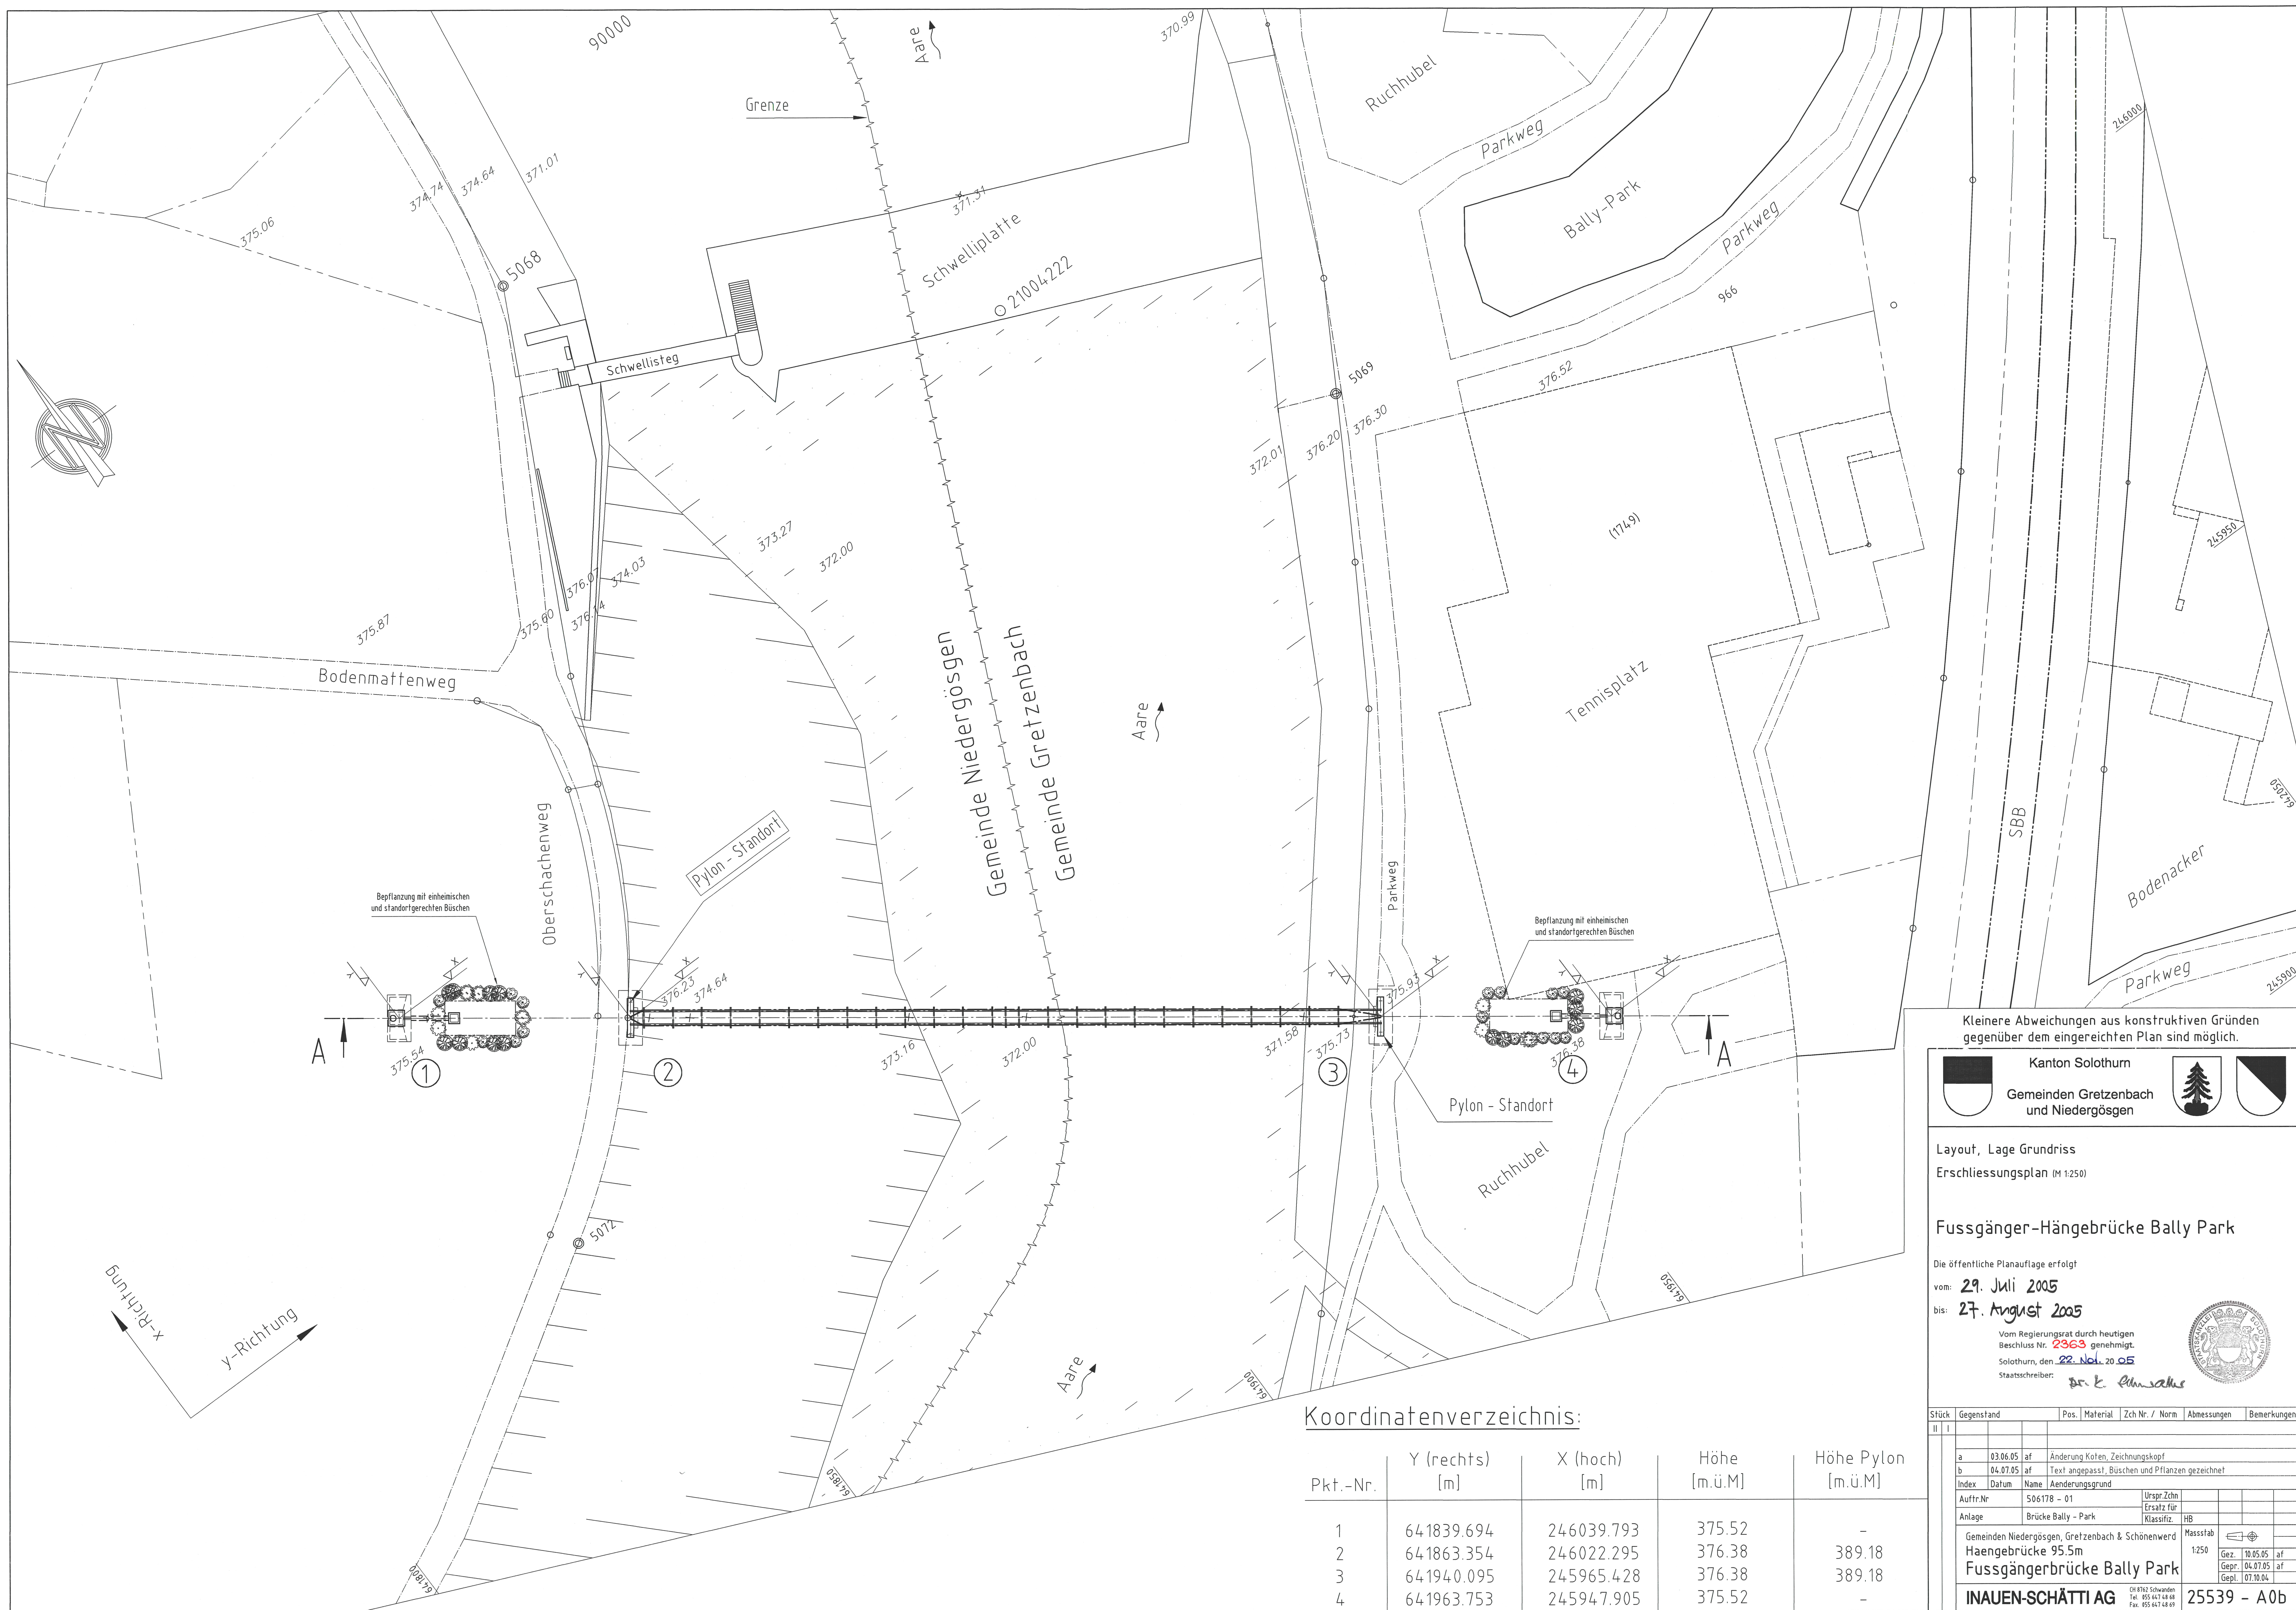

Koordinatenverzeichnis:

Pkt.-Nr.	Y (rechts) [m]	X (hoch) [m]	Höhe [m.ü.M]	Höhe Pylon [m.ü.M]
1	641839.694	246039.793	375.52	-
2	641863.354	246022.295	376.38	389.18
3	641940.095	245965.428	376.38	389.18
4	641963.753	245947.905	375.52	-

Kleinere Abweichungen aus konstruktiven Gründen gegenüber dem eingereichten Plan sind möglich.

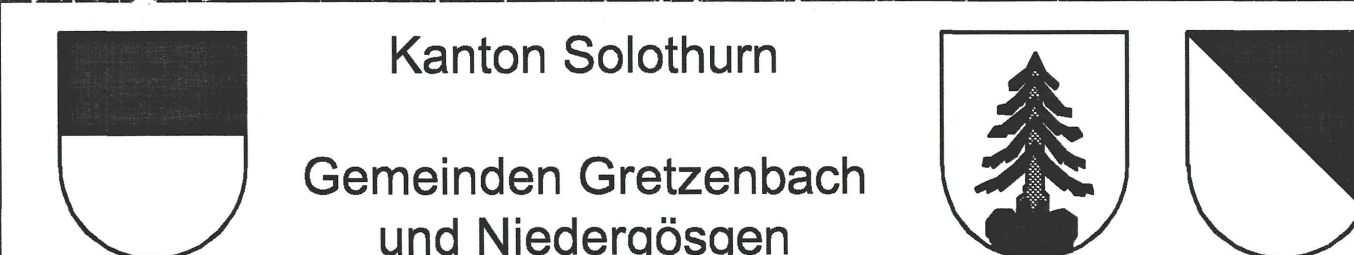

Layout, Lage Grundriss
Erschliessungsplan (M 1:250)

Fussgänger-Hängebrücke Bally Park

Die öffentliche Planauflage erfolgt

vom: **29. Juli 2005**

bis: **27. August 2005**

Vom Regierungsrat durch heutigen
Beschluss Nr. **2363** genehmigt.
Solothurn, den **22. Nov. 20 05**
Staatssekretär: *Dr. E. Rüsch*



Stück	Gegenstand	Pos.	Material	Zch Nr. / Norm	Abmessungen	Bemerkungen
a	03.06.05 af			Aenderung Koten, Zeichnungskopf		
b	04.07.05 af			Text angepasst, Büschen und Pflanzen gezeichnet		
Index	Datum	Name	Aenderungsgrund	Urspr. Zchn		
Auftr. Nr.	506178 - 01			Ersatz für		
Anlage	Brücke Bally - Park			Klassifiz.	HB	
Gemeinden Niedergösgen, Gretzenbach & Schönenwerd					Massstab	
Haengebrücke 95.5m					1:250	
Fussgängerbrücke Bally Park						
INAUEN-SCHÄTTI AG						
OH 8762 Schönenwerd Tel. 055 447 43 68 Fax. 055 447 43 67						
25539 - A0b						