
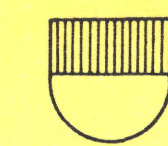


127/16

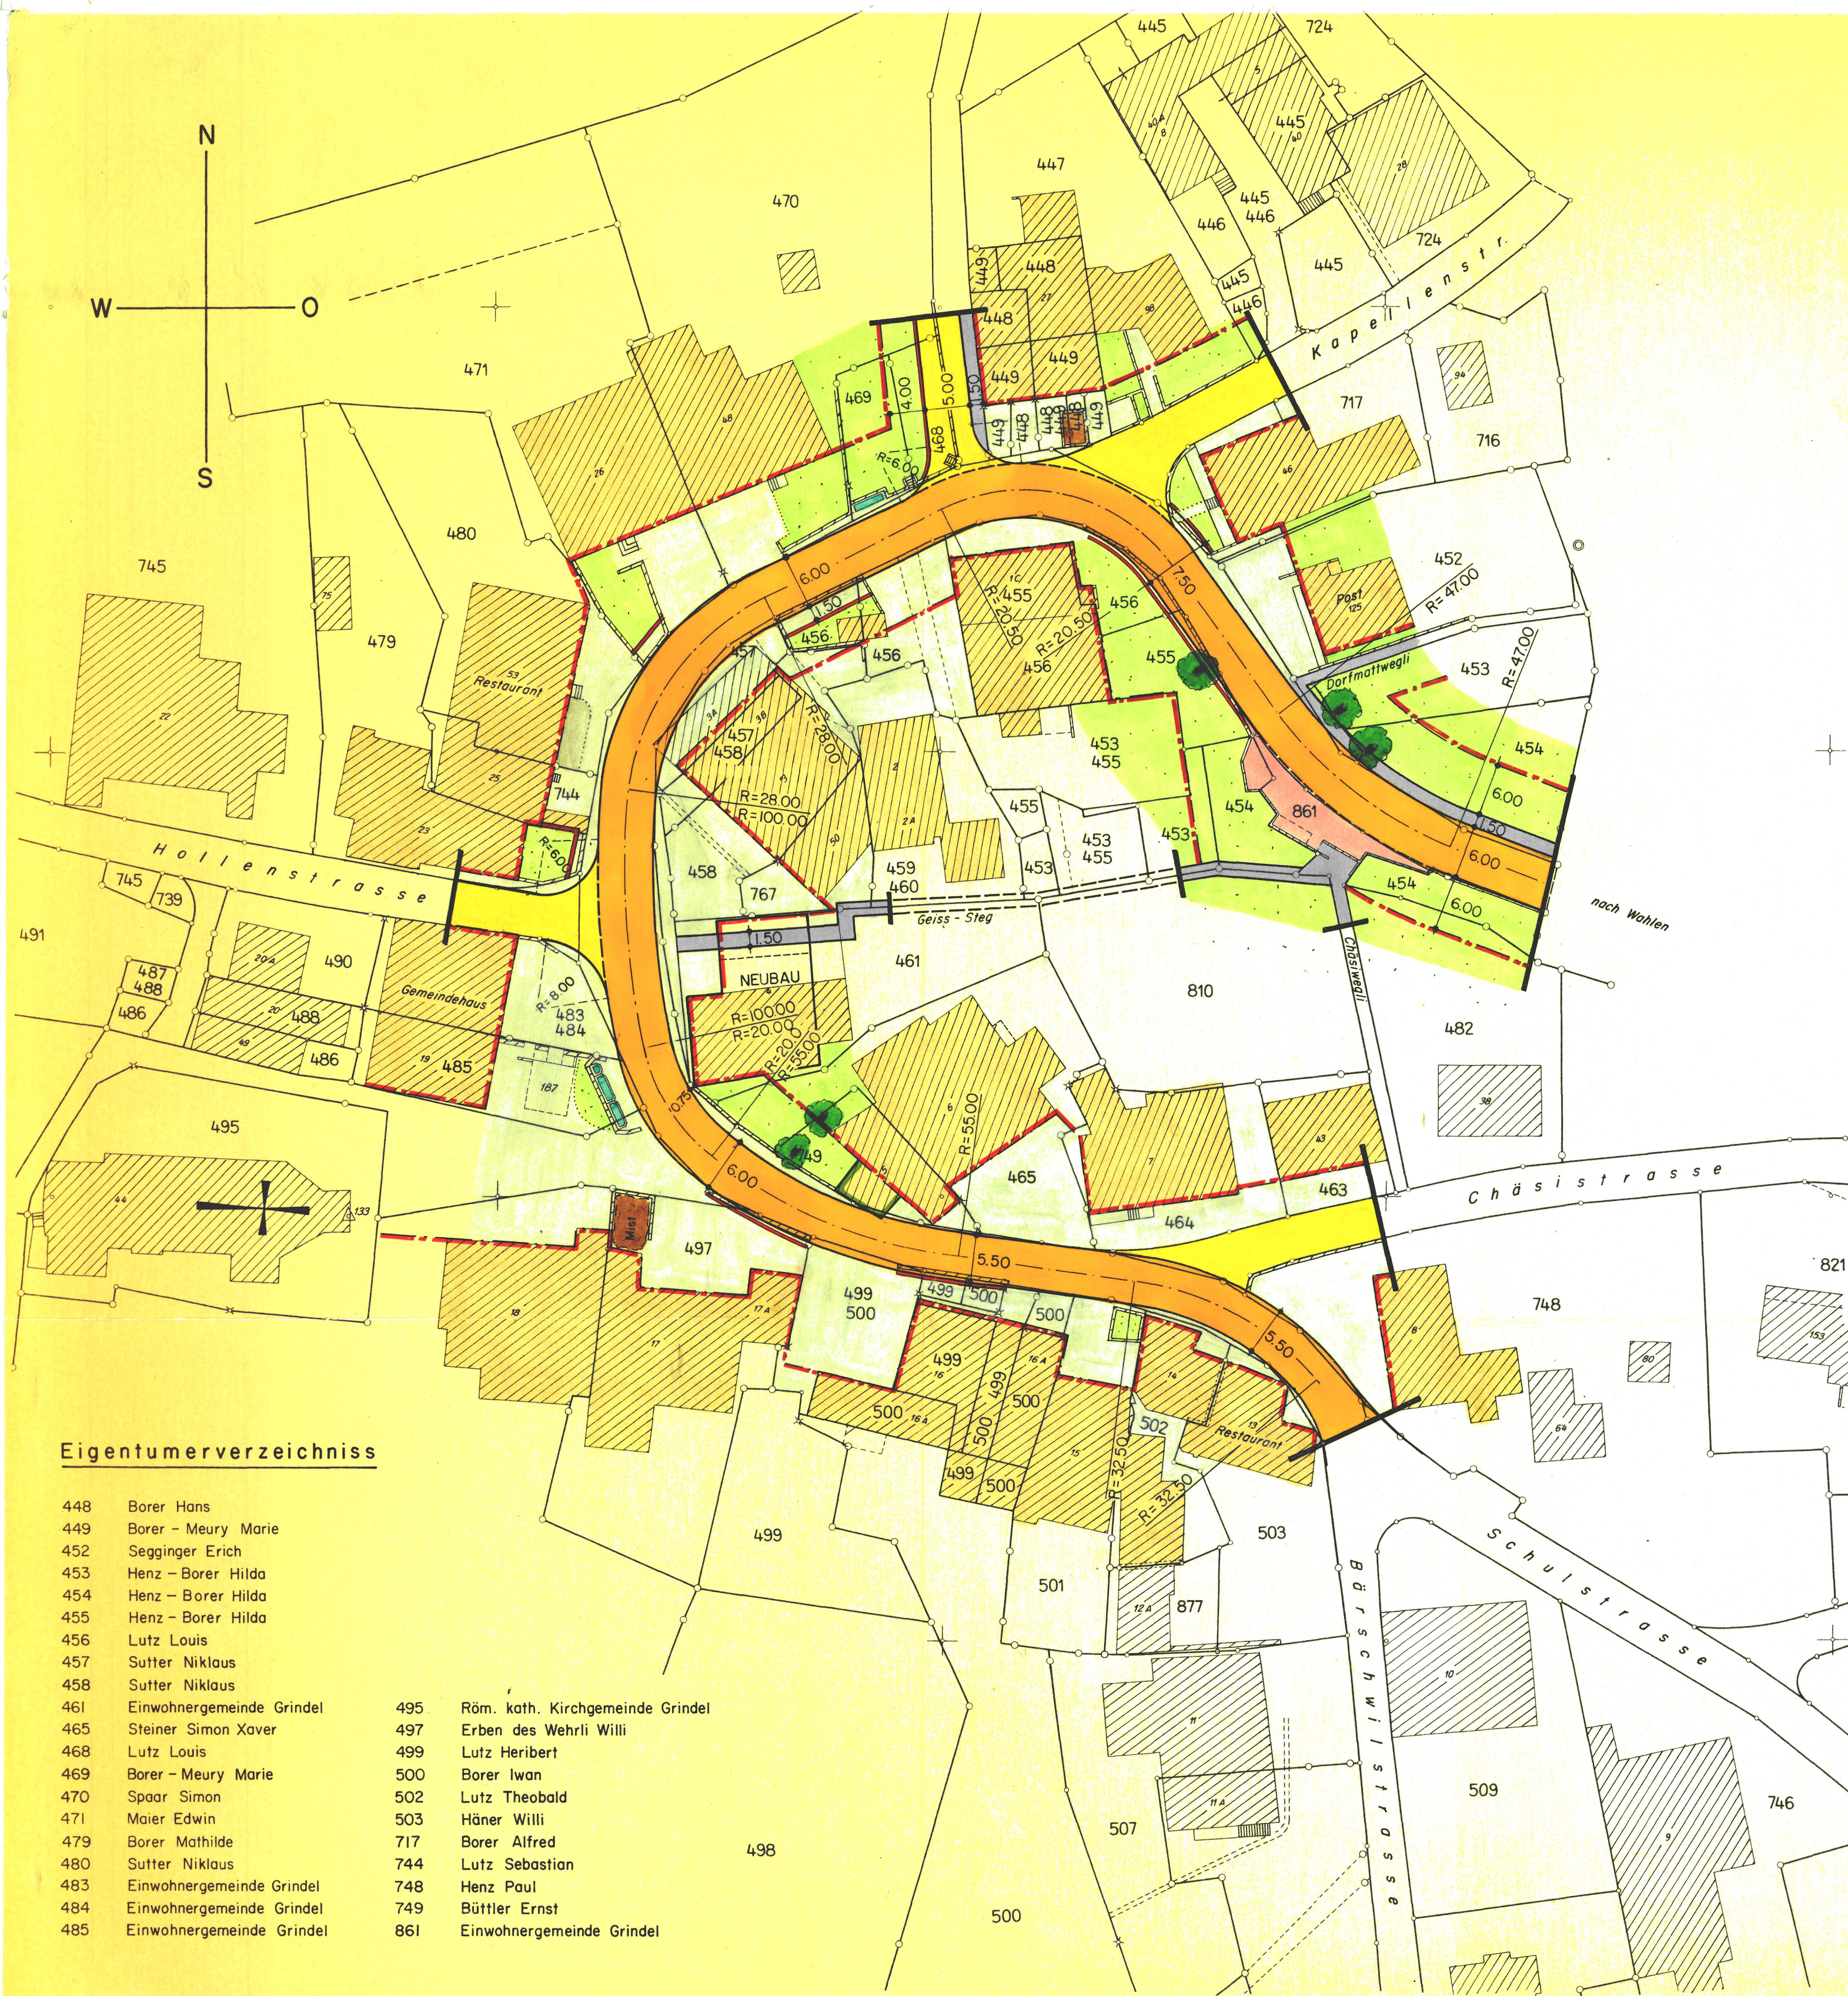

KANTON SOLOTHURN

GEMEINDE GRINDEL

Hauptstrasse

Bärschwilstrasse – Chäsiwegli


Kantonsstrasse III. Klasse

Erschliessungsplan

Situation 1:500

Die öffentliche Planaufgabe erfolgte
vom 18. März bis 17. April 1985

Vom Regierungsrat durch heutigen
Beschluss Nr. 1338 genehmigt.
Solothurn, den 7. Mai 1985
Der Staatsschreiber

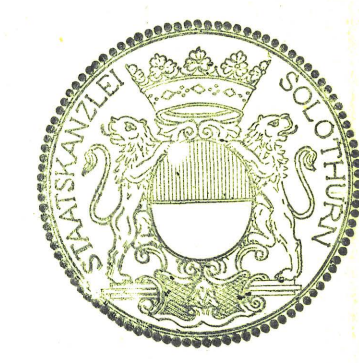

Dr. Max Gygis

Kant. Tiefbauamt Solothurn

Anderungen		Datum	Gez.	Grösse	Plan Nr.
Linienführung bei Restaurant Suter GB Nr 480		April 85	PG	45 X 63	127/16/6

Eigentumerverzeichniss

448 Borer Hans	495 Röm. kath. Kirchgemeinde Grindel
449 Borer - Meury Marie	497 Erben des Wehrli Willi
452 Seggiger Erich	499 Lutz Heribert
453 Henz - Borer Hilda	500 Borer Iwan
454 Henz - Borer Hilda	502 Lutz Theobald
455 Henz - Borer Hilda	503 Häner Willi
456 Lutz Louis	717 Borer Alfred
457 Sutter Niklaus	744 Lutz Sebastian
458 Sutter Niklaus	748 Henz Paul
461 Einwohnergemeinde Grindel	749 Büttler Ernst
465 Steiner Simon Xaver	861 Einwohnergemeinde Grindel
468 Lutz Louis	
469 Borer - Meury Marie	
470 Spaar Simon	
471 Maier Edwin	
479 Borer Mathilde	
480 Sutter Niklaus	
483 Einwohnergemeinde Grindel	
484 Einwohnergemeinde Grindel	
485 Einwohnergemeinde Grindel	

Legende

- Fahrbahn Kantonsstrasse
- Fahrbahn Gemeindestrasse
- Trottoir / Gehweg
- Bushaltestelle
- Grenze des Geltungsbereiches
- Baulinie
- Vorbaulinie
- Bereits rechtskräftige Baulinie