


127 / 6 / 2


Kant. Planungsstelle

GEMEINDE GRINDEL	134-68151a
BAU- und STRASSEN- LINIENPLAN "SÜD"	Datum: 12. 1. 1971 a: 20. 5. 1971
M. 1:500	Format: 60x110 INGENIEURGEMEINSCHAFT H. R. GLOOR, - DORNACH A. HULLIGER - BREITENBACH

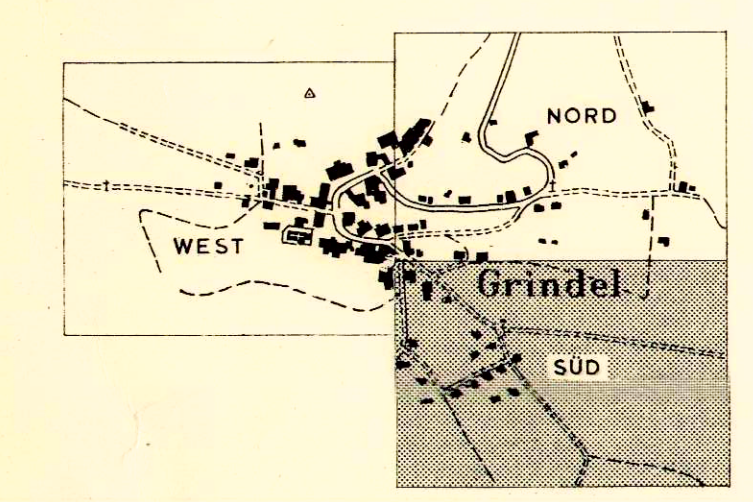

1:10 000

- Legende:
- neue Strassen u. Strassenerweiterungen
 - Baulinie für Gebäude
 - Baulinie für Garagen
 - Fusswege

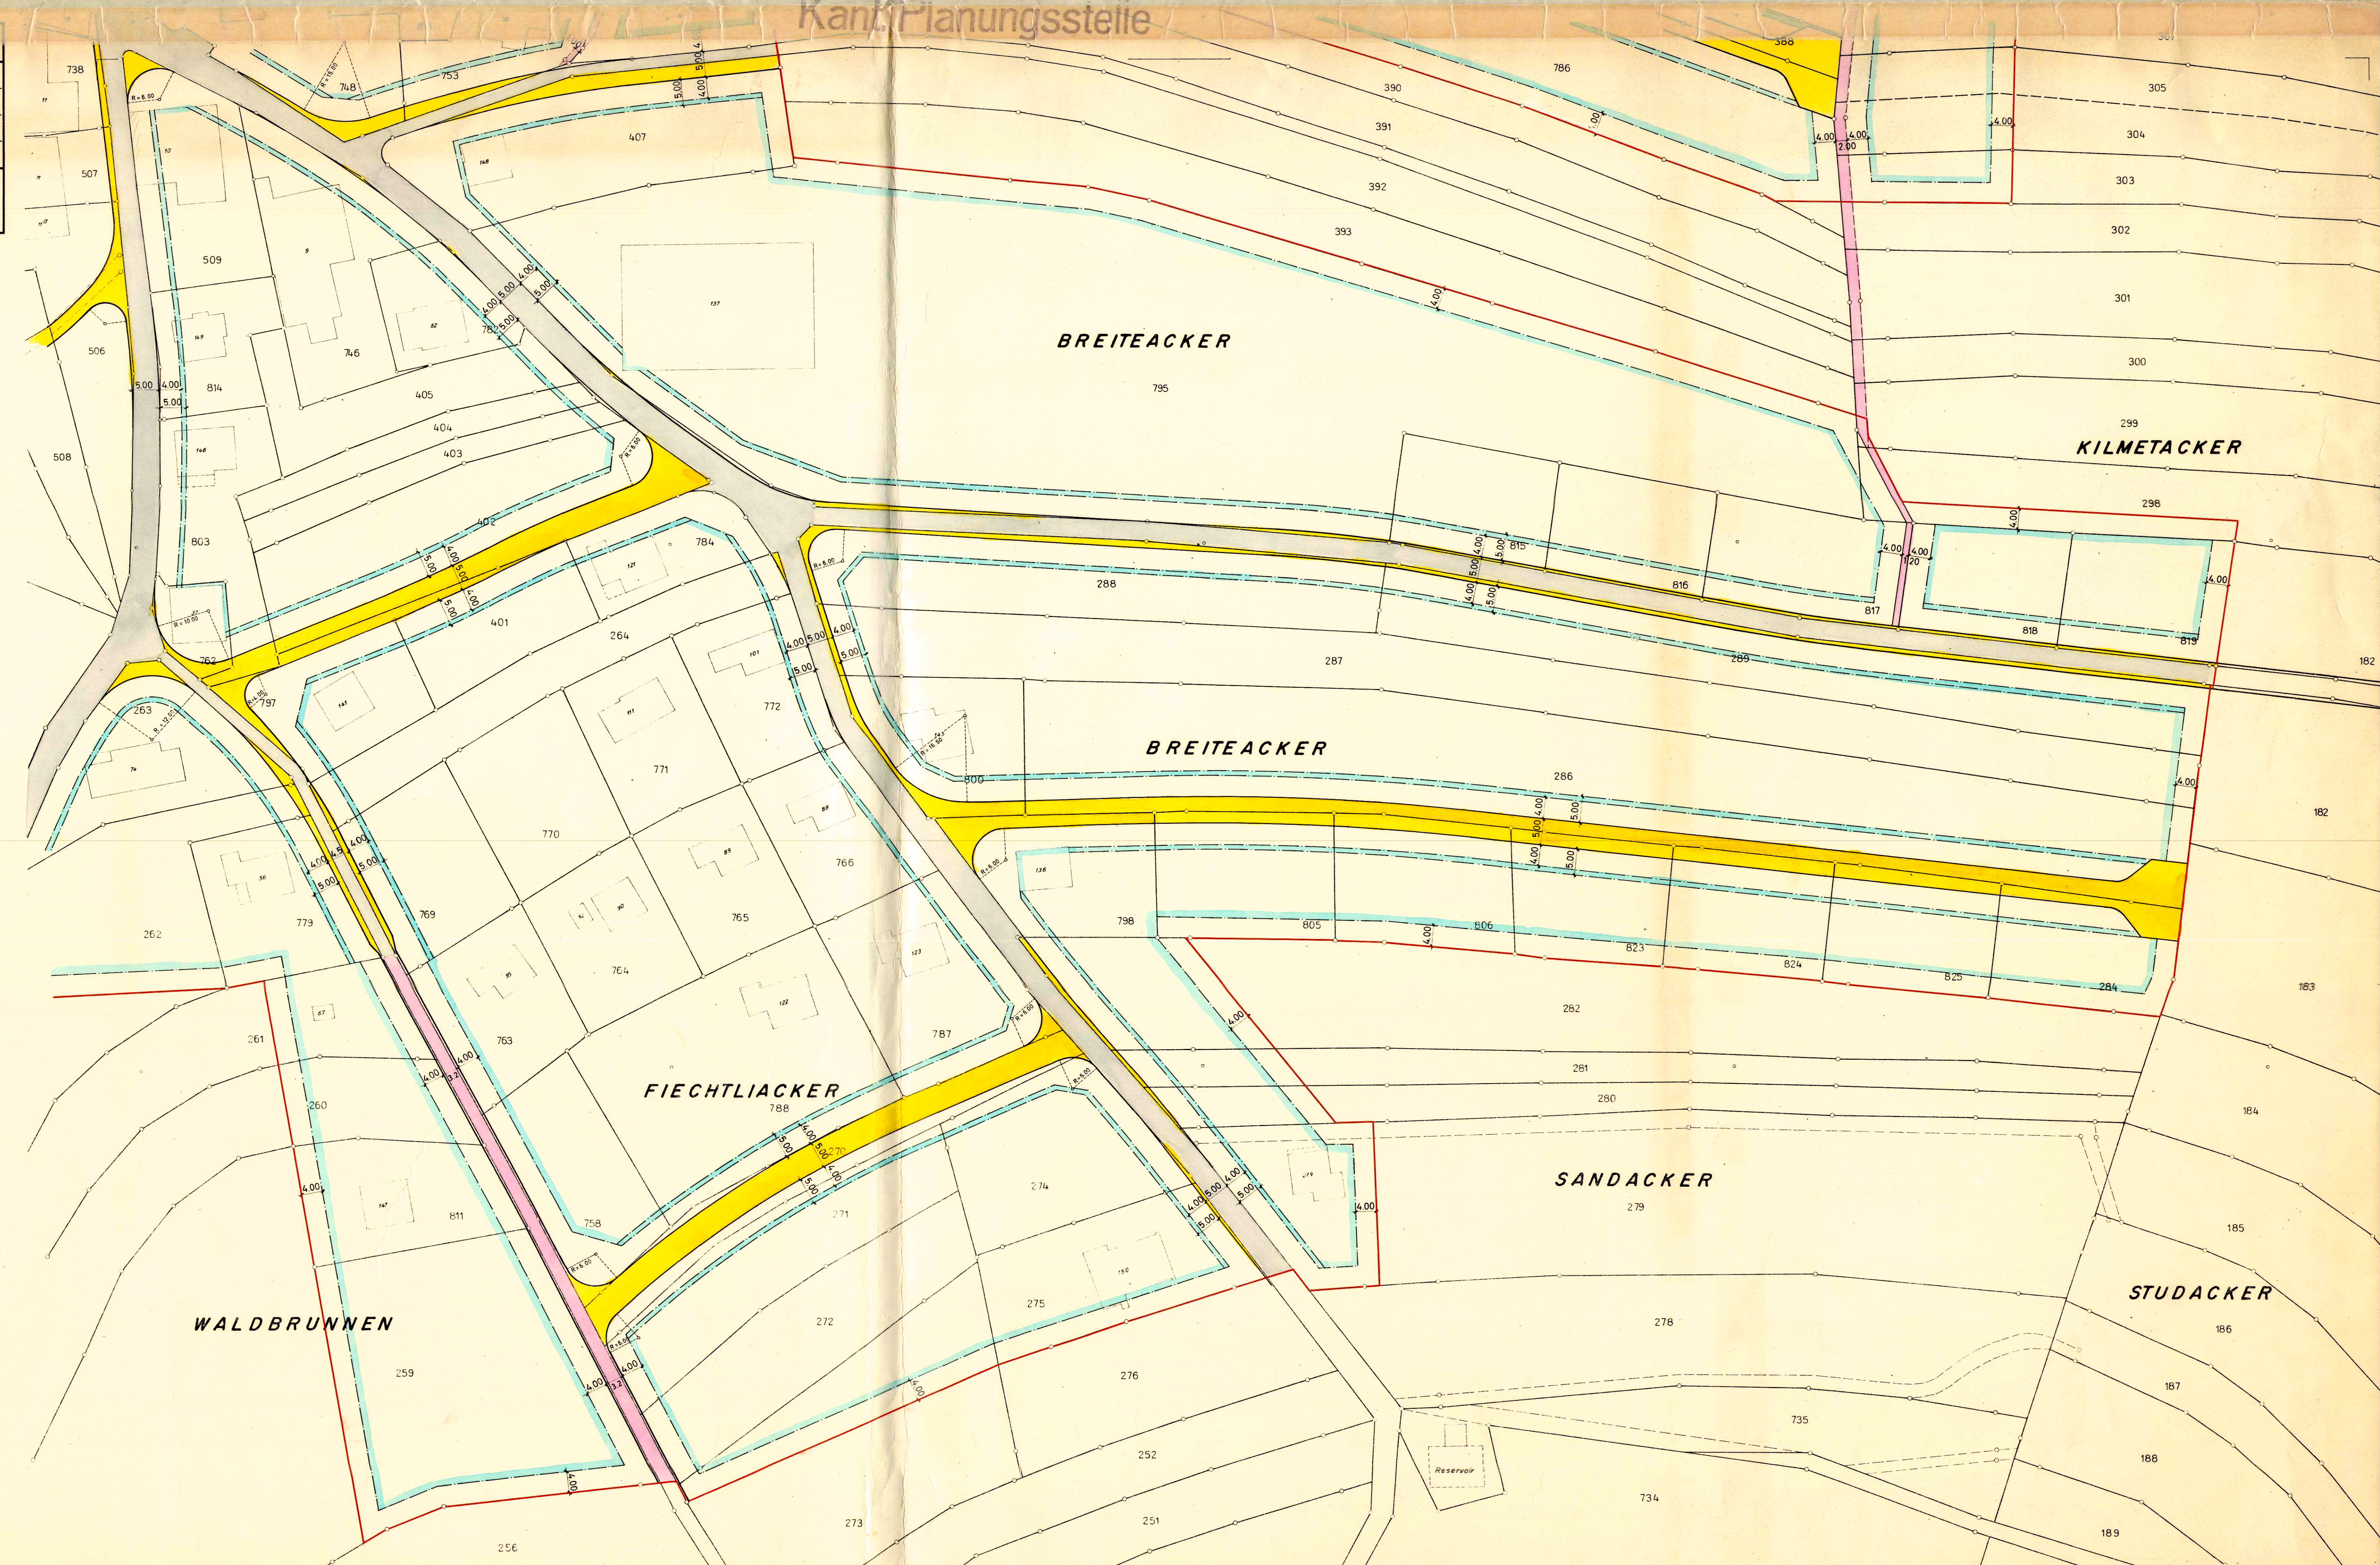

Öffentliche Auflage vom 23. 8. - 22. 9. 1971
Genehmigt von der Einwohnergemeinde-Versammlung vom 15. Nov. 1971
DER AMMANN: *Berthold*
DER GEMEINDESCHREIBER: *Kämpf*
Vom Regierungsrat durch Beschluss Nr. 1725... genehmigt
Solothurn, den 4. 4. 72
DER STAATSSCHREIBER: *Dr. A. Bollmann*

