

Kanton Solothurn
Gemeinde Günsberg

Baulandumlegung Grüngli

Alter Zustand

Vom Regierungsrat durch heutigen
Beschluss Nr. 1523 genehmigt.
Solothurn, den 5. Mai 1992
Der Staatsschreiber:



Situation 1:500

Änderungen	Datum	Ort/Datum	Solothurn, im Juni 1990
A	12. Sept. 1990 / rh	Gezeichnet	rh/ur
B	31. Okt. 1990 / rh	Format	40 x 75
C		Plan Nr.	1139.00 - 301 ^B
D			

WEBER ANGEHRN MEYER
Planer und Ingenieure


4502 Solothurn
Florastrasse 2
Telefon 065 21 61 51
Telefax 065 23 10 64

4528 Zuchwil
Hauptstrasse 48
Telefon 065 25 68 14

3005 Bern
Münzrain 10
Telefon 031 22 07 17
Telefax 031 22 50 16

Legende

- Best. Kanalisation
- Abgrenzung Beizugsgebiet für Dienstbarkeitenbereinigung
- Abgrenzung Beizugsgebiet für Landumlegung
- Einwurf pro Eigentümer

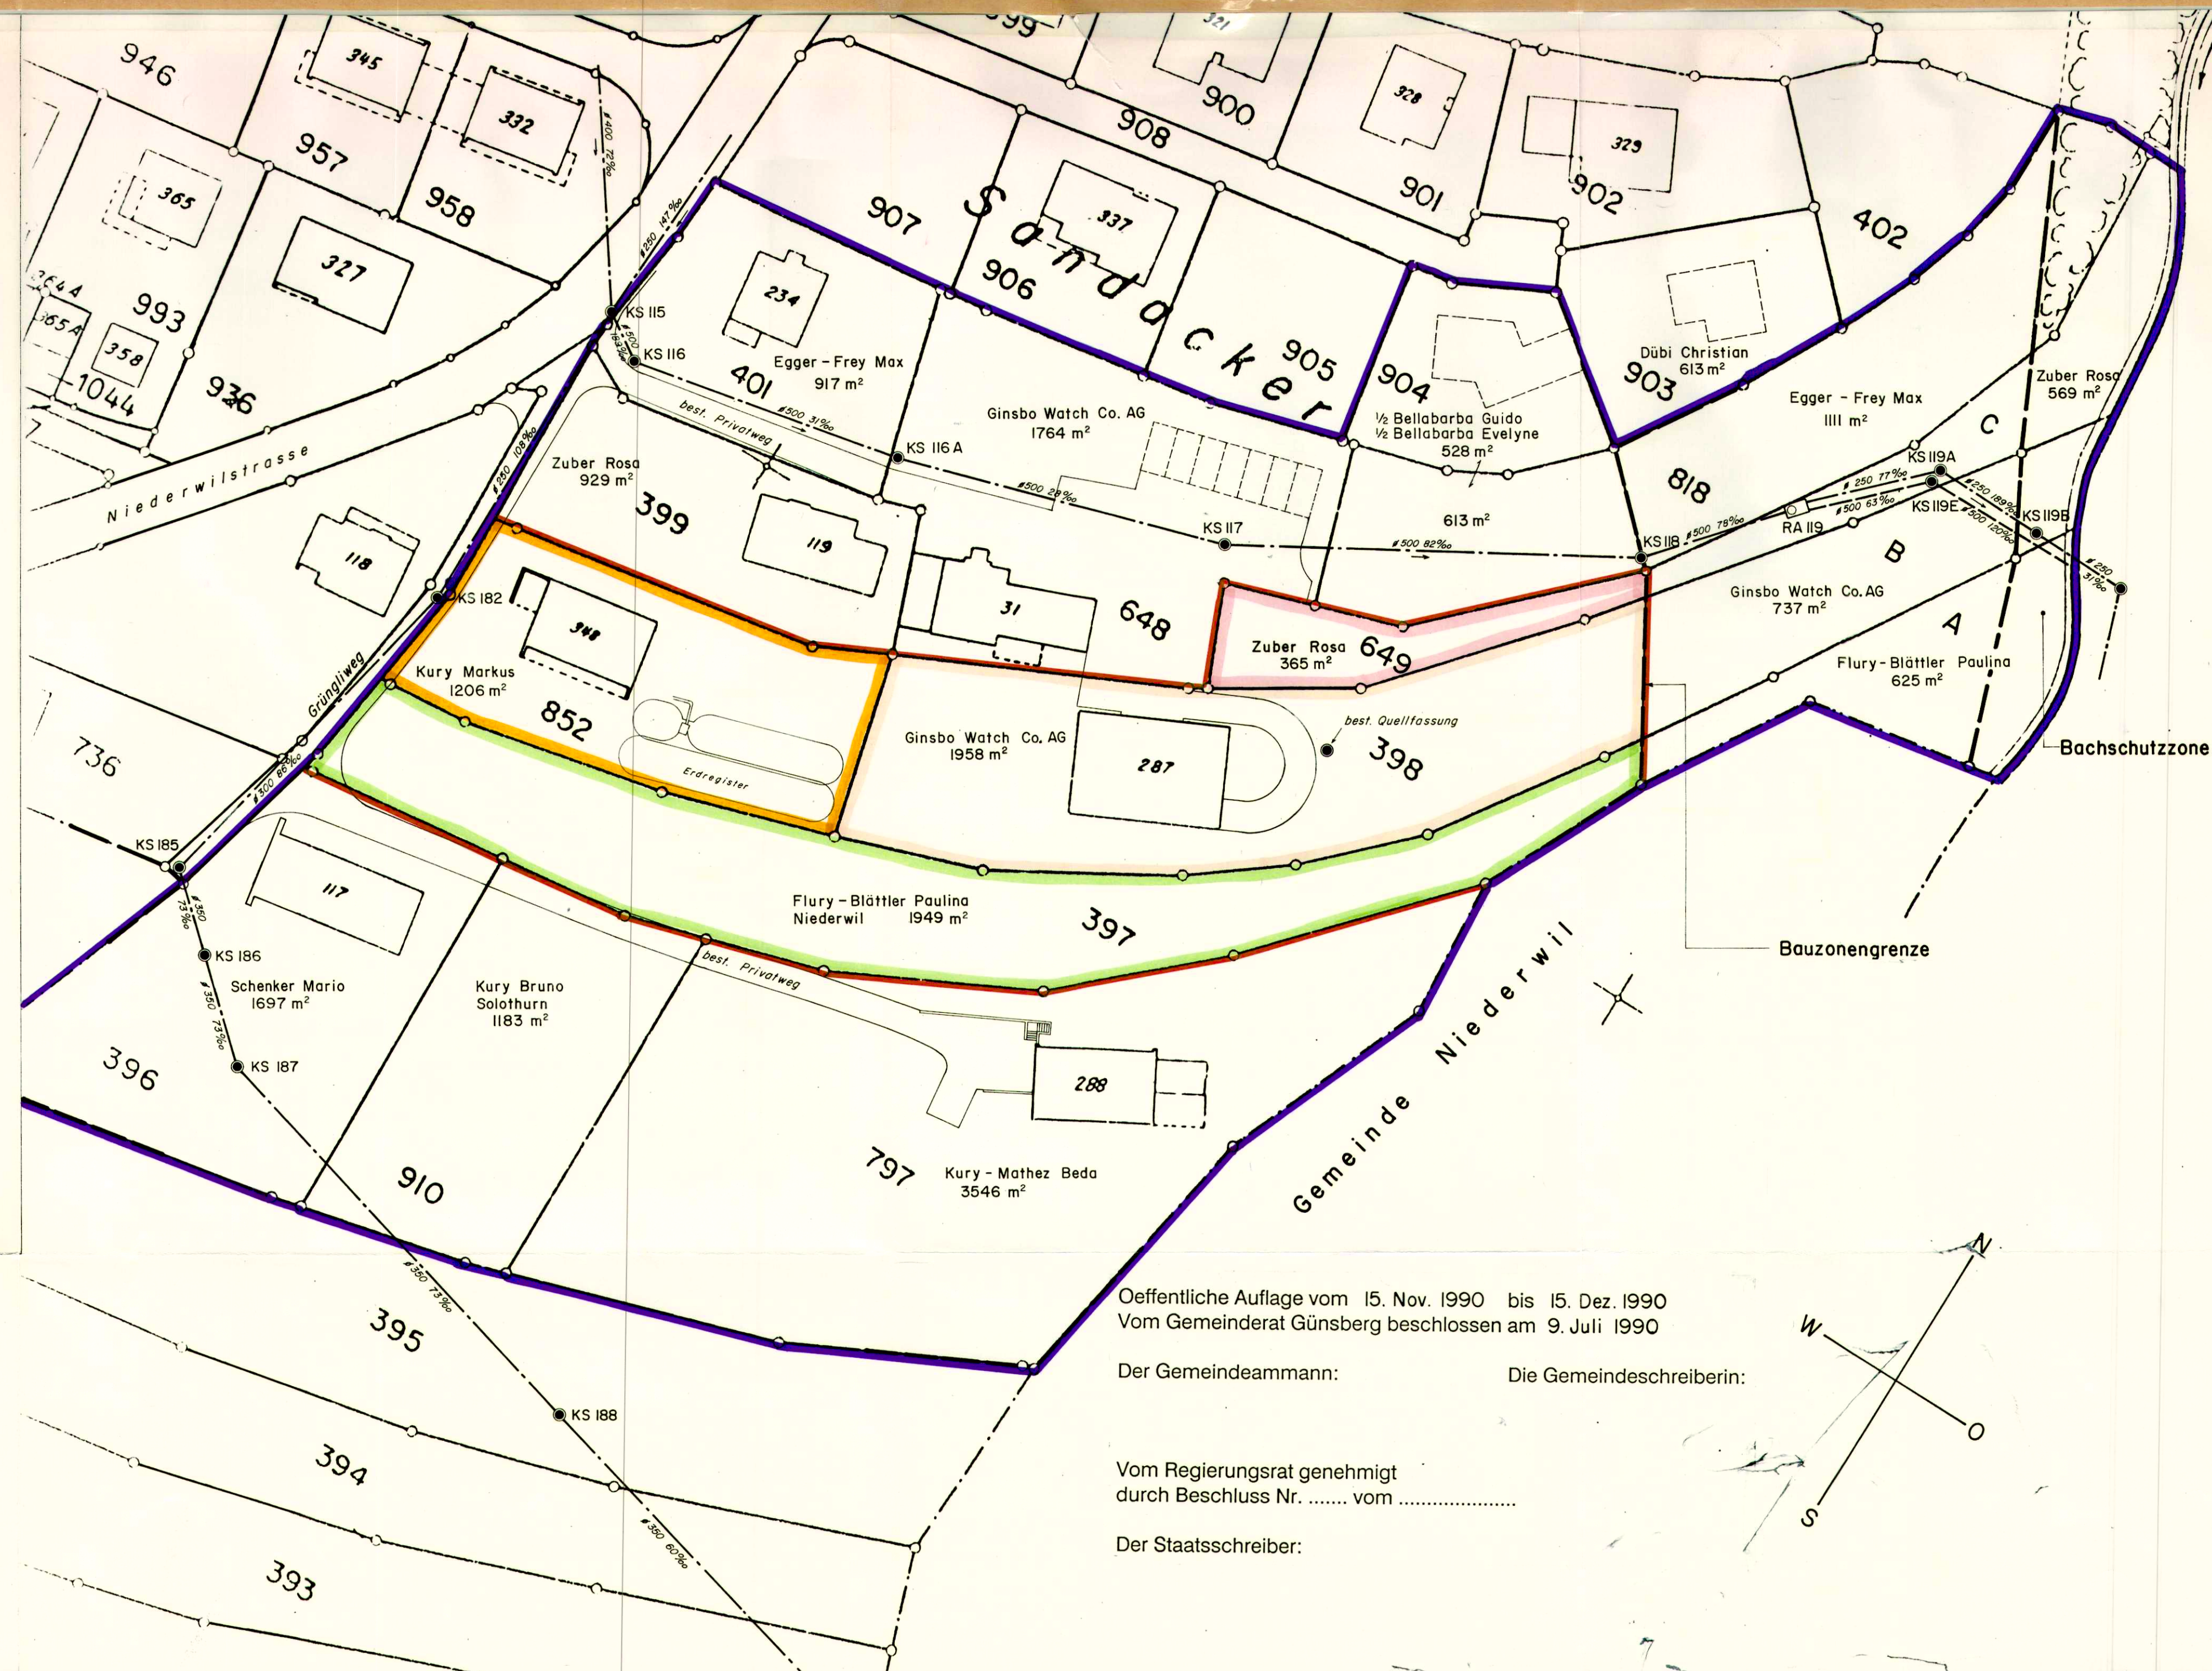

Oeffentliche Auflage vom 15. Nov. 1990 bis 15. Dez. 1990
Vom Gemeinderat Günsberg beschlossen am 9. Juli 1990

Der Gemeindegammann:

Die Gemeindegammessreiberin:

Vom Regierungsrat genehmigt
durch Beschluss Nr. vom

Der Staatsschreiber:

