


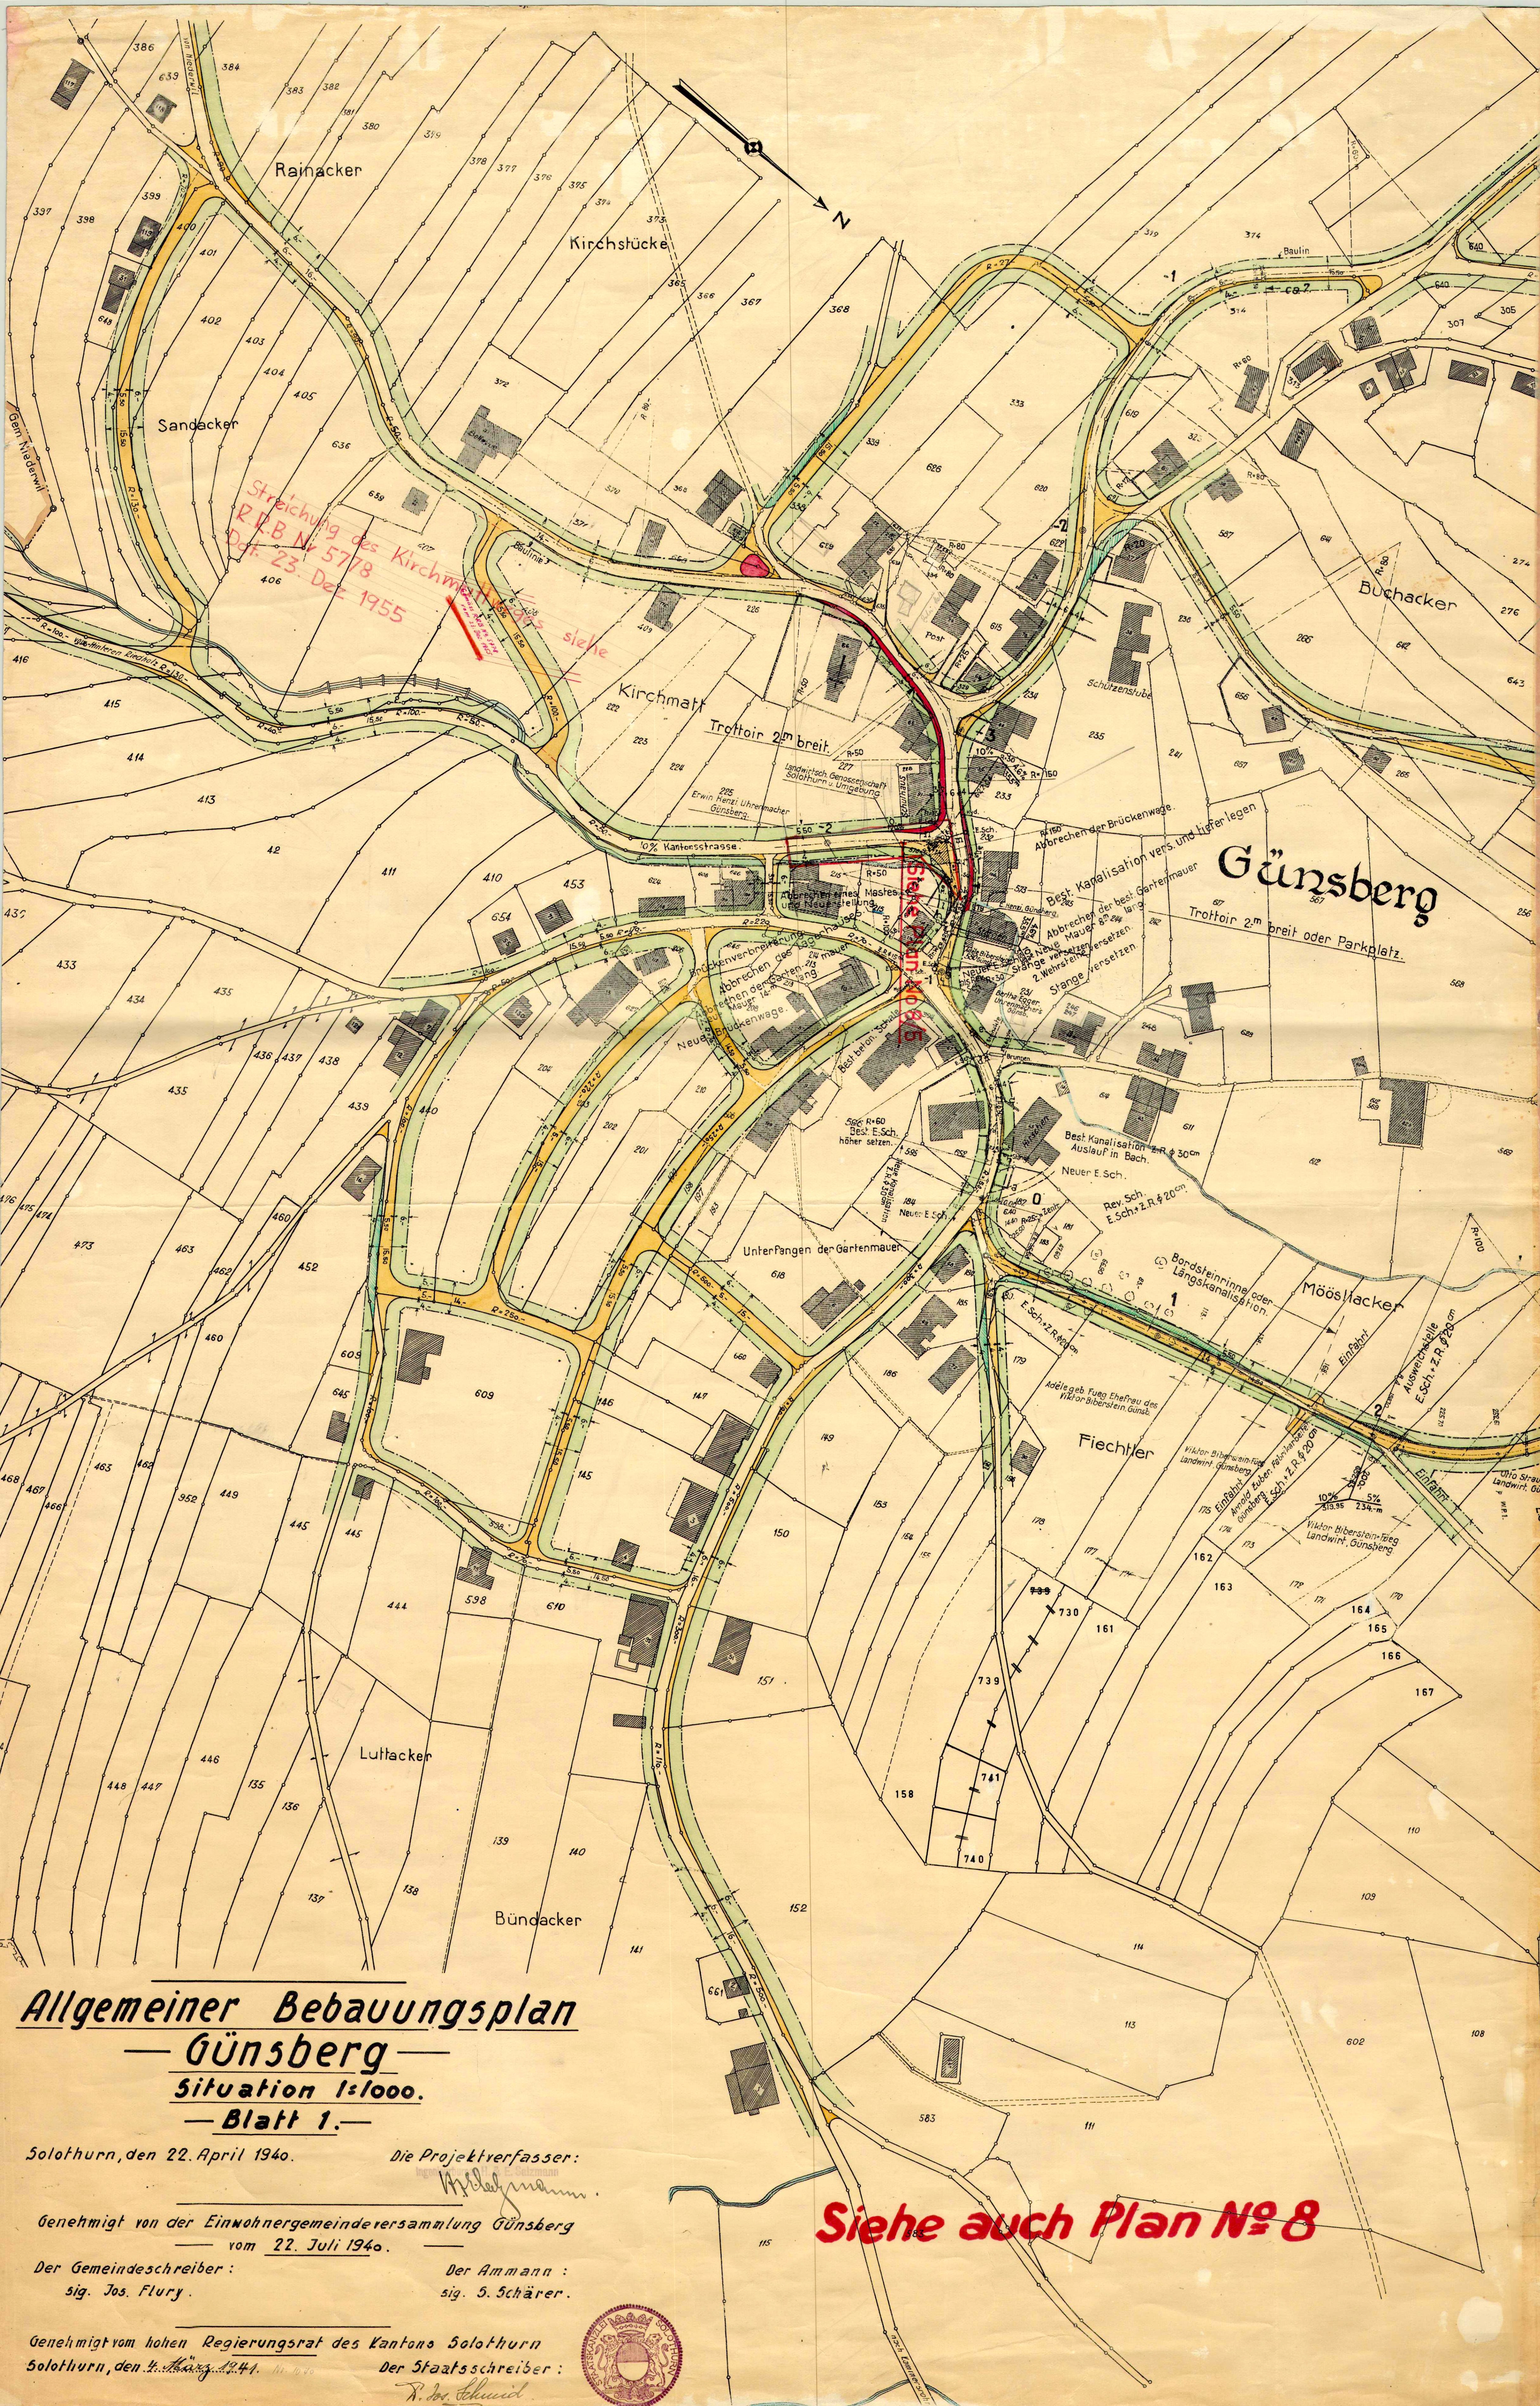


Kant. Planungsstelle

Allgemeiner Bebauungsplan
Günsberg
Situation 1:1000.
— Blatt 1. —

Solothurn, den 22. April 1940. Die Projektverfasser:
 Genehmigt von der Einwohnergemeinderversammlung Günsberg
 vom 22. Juli 1940.
 Der Gemeindeschreiber:
 sig. Jos. Flury.
 Der Ammann:
 sig. S. Schärer.

Genehmigt vom hohen Regierungsrat des Kantons Solothurn
 Solothurn, den 4. März 1941.
 Der Staatsschreiber:
 R. Schürch

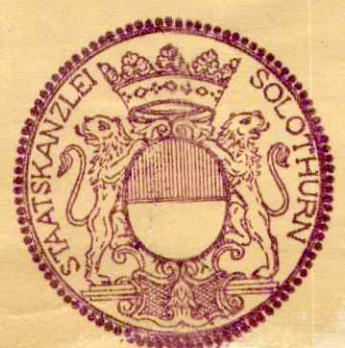

Siehe auch Plan N° 8