8/7

KANTON SOLOTHURN

GEMEINDE GUENSBERG

Balmbergstrasse

Kantonsstrasse III. Klasse

Erschliessungsplan

(Strassen- und Baulinienplan)

Situation 1:1000

Die öffentliche Planauflage erfolgte vom 18. Mai bis 17. Juni 1981

Vom Regierungsrat durch heutigen Beschluss Nr. 6954 genehmigt.
Solothurn, den 8. 12. 1981
Der Staatsschreiber:
Dr. Max Gepper

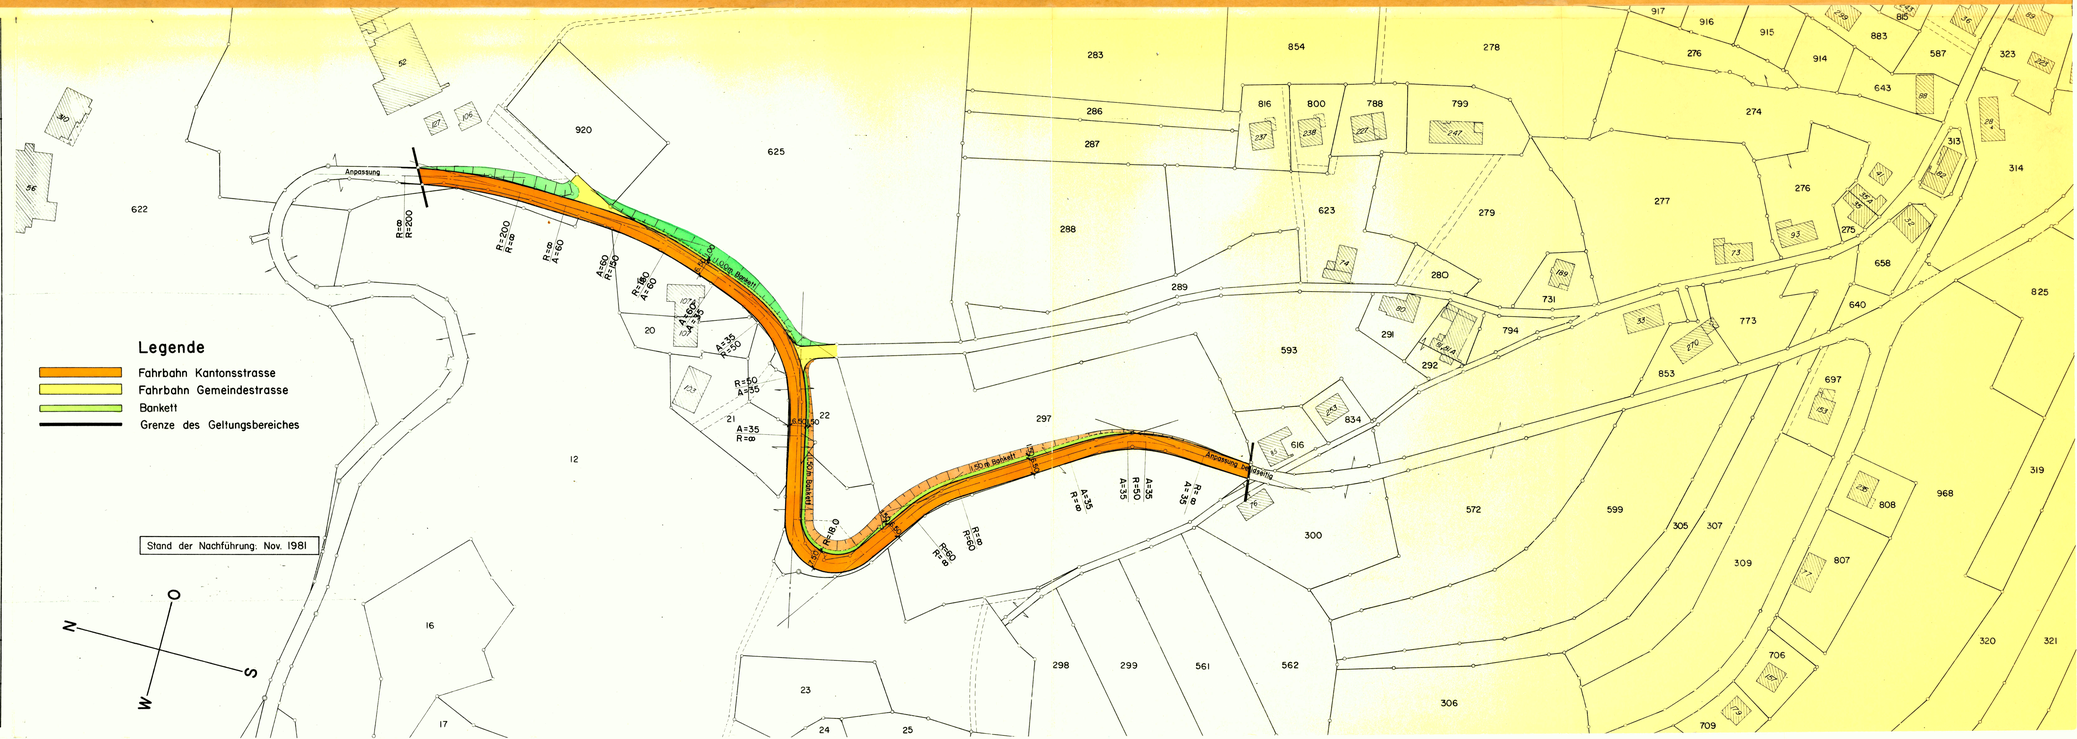

KREISBAUAMT I SOLOTHURN	Bearbeitet: AI Gezeichnet: Th. Z.	Datum: 16. 11. 81	Grösse: 30 x 105
	Abänderungen:		Plan Nr. 8.3.4