89/ -14

KANTON SOLOTHURN

Gemeinde Gunzgen

Kantonsstrasse II. Klasse

Mittelgäu-Strasse

Strassen- und Baulinienplan

Situation 1:500

Die Planauflage erfolgte vom 9. Januar - 8. Februar 1978.

Vom Regierungsrat durch heutigen Beschluss Nr. 4062 genehmigt.
Solothurn, den 7. Juli 1978
Der Staatsschreiber:
Dr. Walter

INGENIEURBÜRO FREY-ÜNEHM AG Ringstrasse 1, 4600 OLTEN Telefon (062) 21 46 26	Bearbeiter WYSS	Datum 8178	Plannummer 698 K/I
		Kt. 1:	Tab. KK
		1: 250/50	Tab. 2.10.1978

Legende:

- Planbegrenzung
- Baulinie neu
- Vorbaulinie
- Fahrbahn Kantonsstrasse
- Fahrbahn Gemeindestrasse
- Gehweg
- Ein,- Ausfahrt

Stand der Nachführung: Mai 1978

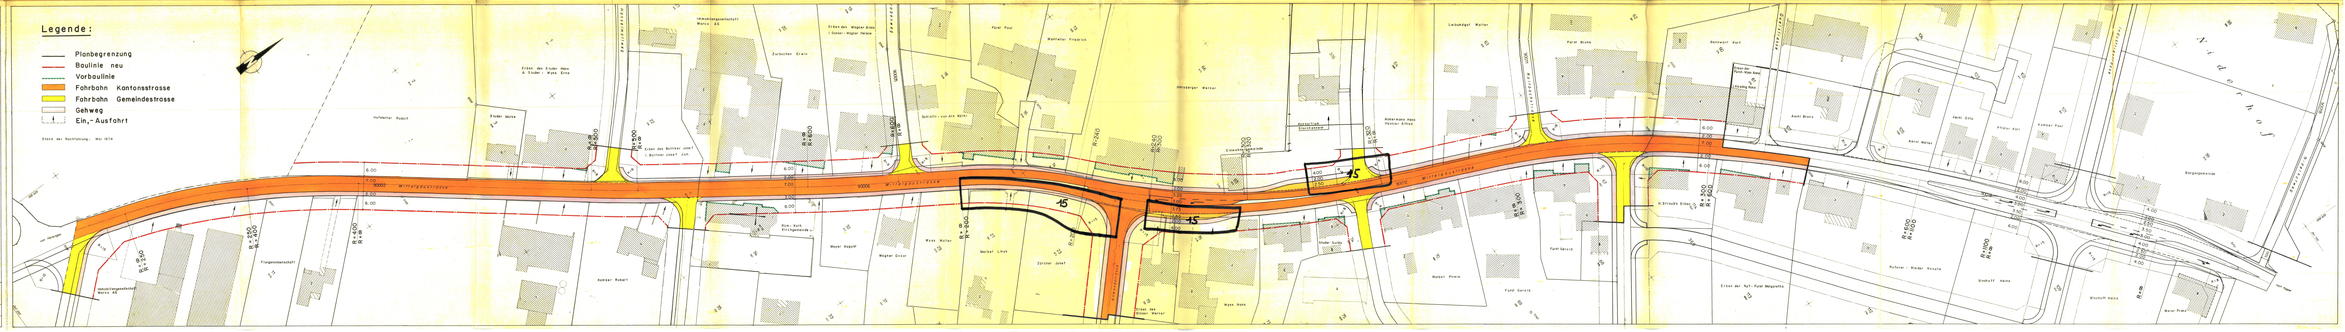
Mittelgäustrasse
Wiesenstrasse
Kirchgasse
Hofmatt
Hofmatt Weg
Kirchgemeinde
Kirchhof
Kirchhofmauer
Kirchhofmauer Weg
Kirchhofmauer Weg
Kirchhofmauer Weg