


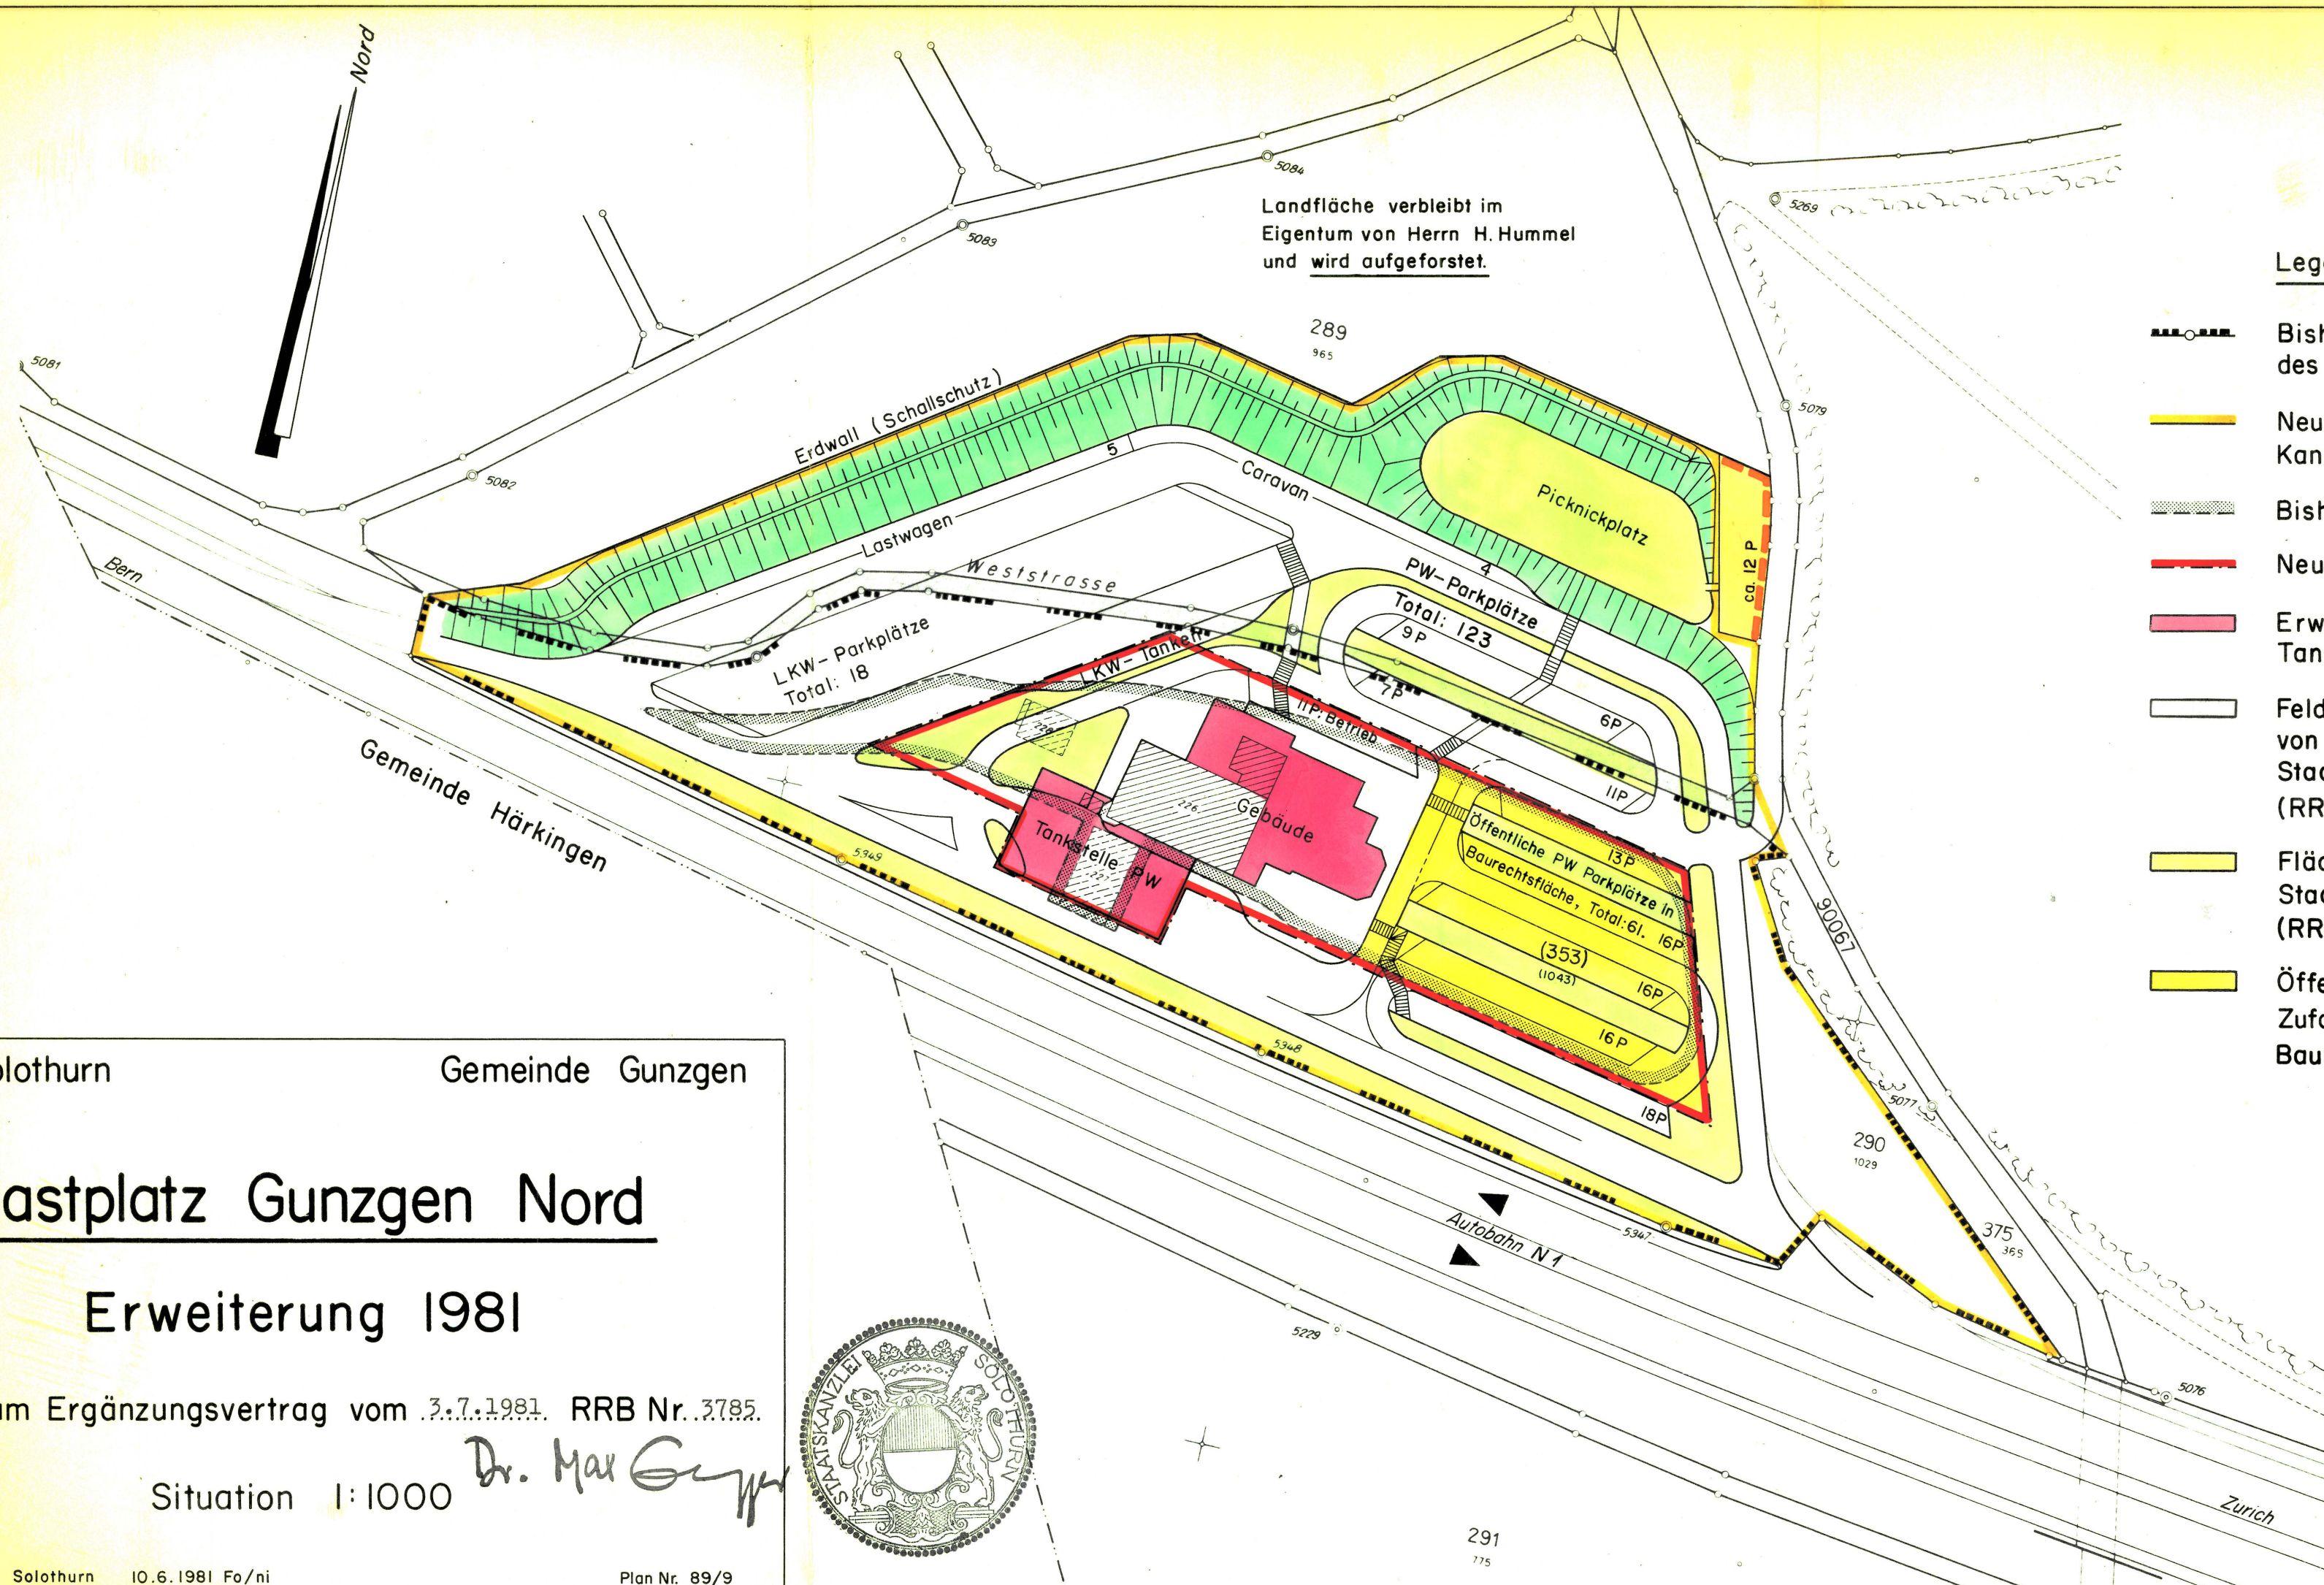

Kanton Solothurn

Gemeinde Gunzgen

Rastplatz Gunzgen Nord

Erweiterung 1981

Beilage zum Ergänzungsvertrag vom 3.7.1981. RRB Nr. 3785.

Situation 1:1000

Dr. Max Gygis

