

STRASSEN- UND BAULINIENPLAN

1:500

BLATT 3

Auflage: vom 26.12.77 bis 25.1.78 / vom 18.5.79 bis 18.6.79

Genehmigt von der Gemeindeversammlung am: 29. Juni 79

Der Amtmann: *[Signature]* Der Gemeindevorsteher: *[Signature]*

Genehmigt vom Regierungsrat

laut RRB Nr. 4819 am: 25. Aug. 81


Der Staatsschreiber: *Dr. Max Gygis*



INGENIEURBÜRO	Änderungen	Datum	Gez.	Plattnummer
FREY + GNEHM AG	a 1. Auflage	Sept. 77	WY	698 G. 3
Ringstrasse 1, 4600 Olten	b 2. Auflage	29.1.79	BZ	
	c zur Genehmigung	5.3.79	RW	Datum 9.7.76
	d	22.6.79	BZ	Ausgabe d
	e			Grösse 64 / 115
	f			Gezeichnet KB / Zi

LEGENDE

- Gemeindestrasse
- Gehweg
- bestehende Strassen
- Fusswege
- Baulinien
- Vorbaulinien
- Auflagebegrenzung
- Einbahnstrasse

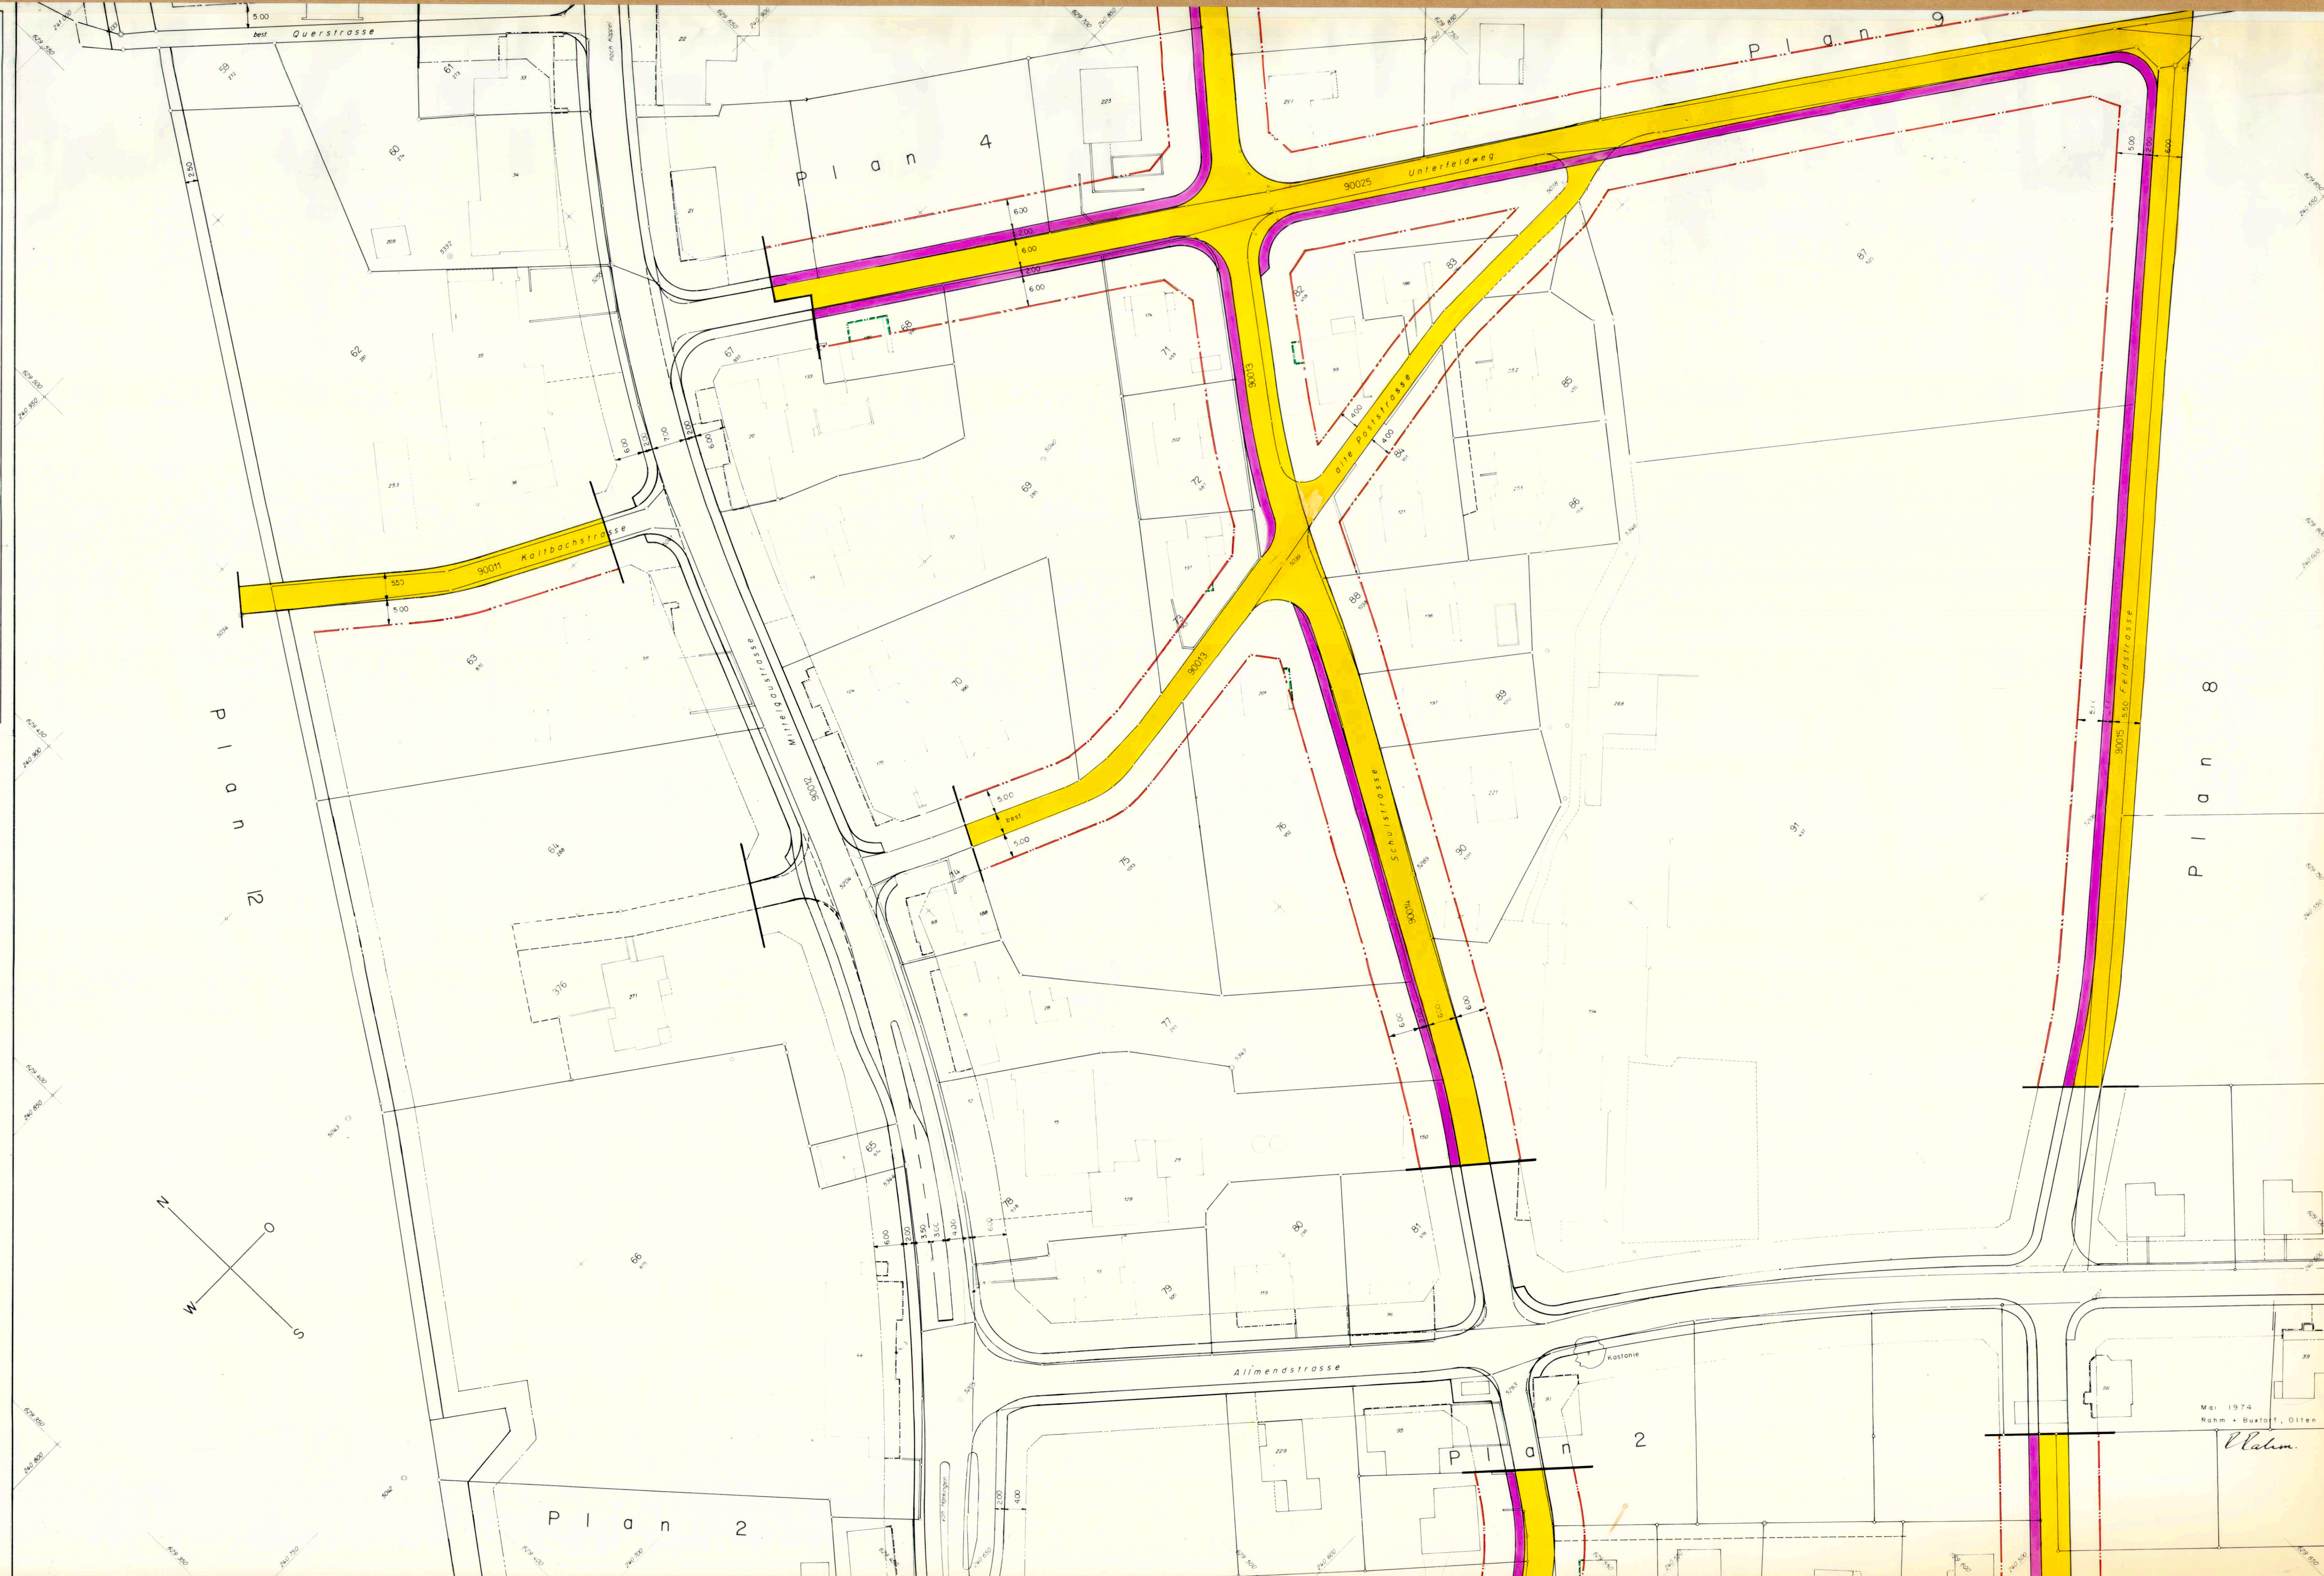

STRASSEN- UND
BAULINIENPLAN

1:500

BLATT 3

Auflage: vom 26.12.77 bis 25.1.78 / vom 18.5.79 bis 18.6.79

Genehmigt von der Gemeindeversammlung

am: 28. JUNI 1978



Der Ammann:

G. Fust

Der Gemeindegemeinder:


H. F.

Genehmigt vom Regierungsrat

laut RRB Nr. 4819

am: 25. Aug. 1981

Der Staatsschreiber:

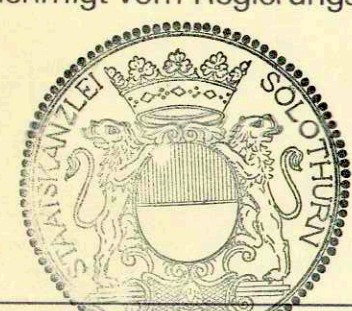Dr. Max G.

INGENIEURBÜRO

FREY + GNEHM AG

Ringstrasse 1, 4600 Olten

Anderungen:	Datum:	Gez.	Plannummer:
a	1. Auflage	Sep. 1. 77	W.Y.
b		29.1.79	B.Z.
c	2. Auflage	5.3.79	R.W.
d	zur Genehmigung	22.6.79	B.Z.
e			
f			

Datum:	9.7.76	Ausgabe:	d
Grösse:	64 / 115	Gezeichnet:	KB / ZI

LEGENDE

- Gemeindestrasse
- Gehweg
- bestehende Strassen
- Fusswege
- Baulinien
- Vorbaulinien
- Auflagebegrenzung
- Einbahnstrasse

