

STRASSEN- UND BAULINIENPLAN

1:500

BLATT 5

SIEHE RRB

UNGÜLTIG ABGEÄNDERT 845 V. 27.3.84

Auflage: vom 26.12.77 bis 25.1.78 / vom 18.5.79 bis 18.6.79

Genehmigt von der Gemeindeversammlung

am: 28. JUNI 1978



Der Ammann:

G. Hünt


Der Gemeindevorsteher:

H. S.

Genehmigt vom Regierungsrat

laut RRB Nr. 4813

am: 25. Aug. 1981

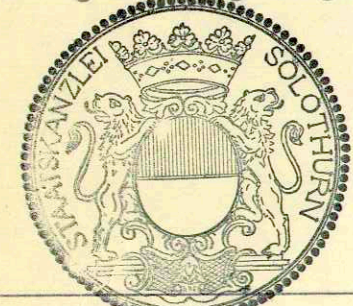

Der Staatsschreiber:

Dr. Max Gygis


INGENIEURBÜRO
FREY + GNEHM AG
Ringstrasse 1, 4600 Olten

Änderungen:	Datum:	Gez.	Plannummer:
a 1. Auflage	Sept. 77	WY	698 G 5
b	29.1.79	BZ	
c 2. Auflage	5.3.79	RW	
d zur Genehmigung	22.6.79	BZ	
e			
f			

Datum:	Äussere:
8.7.1976	d
Grösse:	Gezeichnet:
64 / 115	KB / Zi

LEGENDE

- Gemeindestrasse
- Gehweg
- bestehende Strassen
- Fusswege
- Baulinien
- Vorbaulinien
- Auflagebegrenzung
- Einbahnstrasse

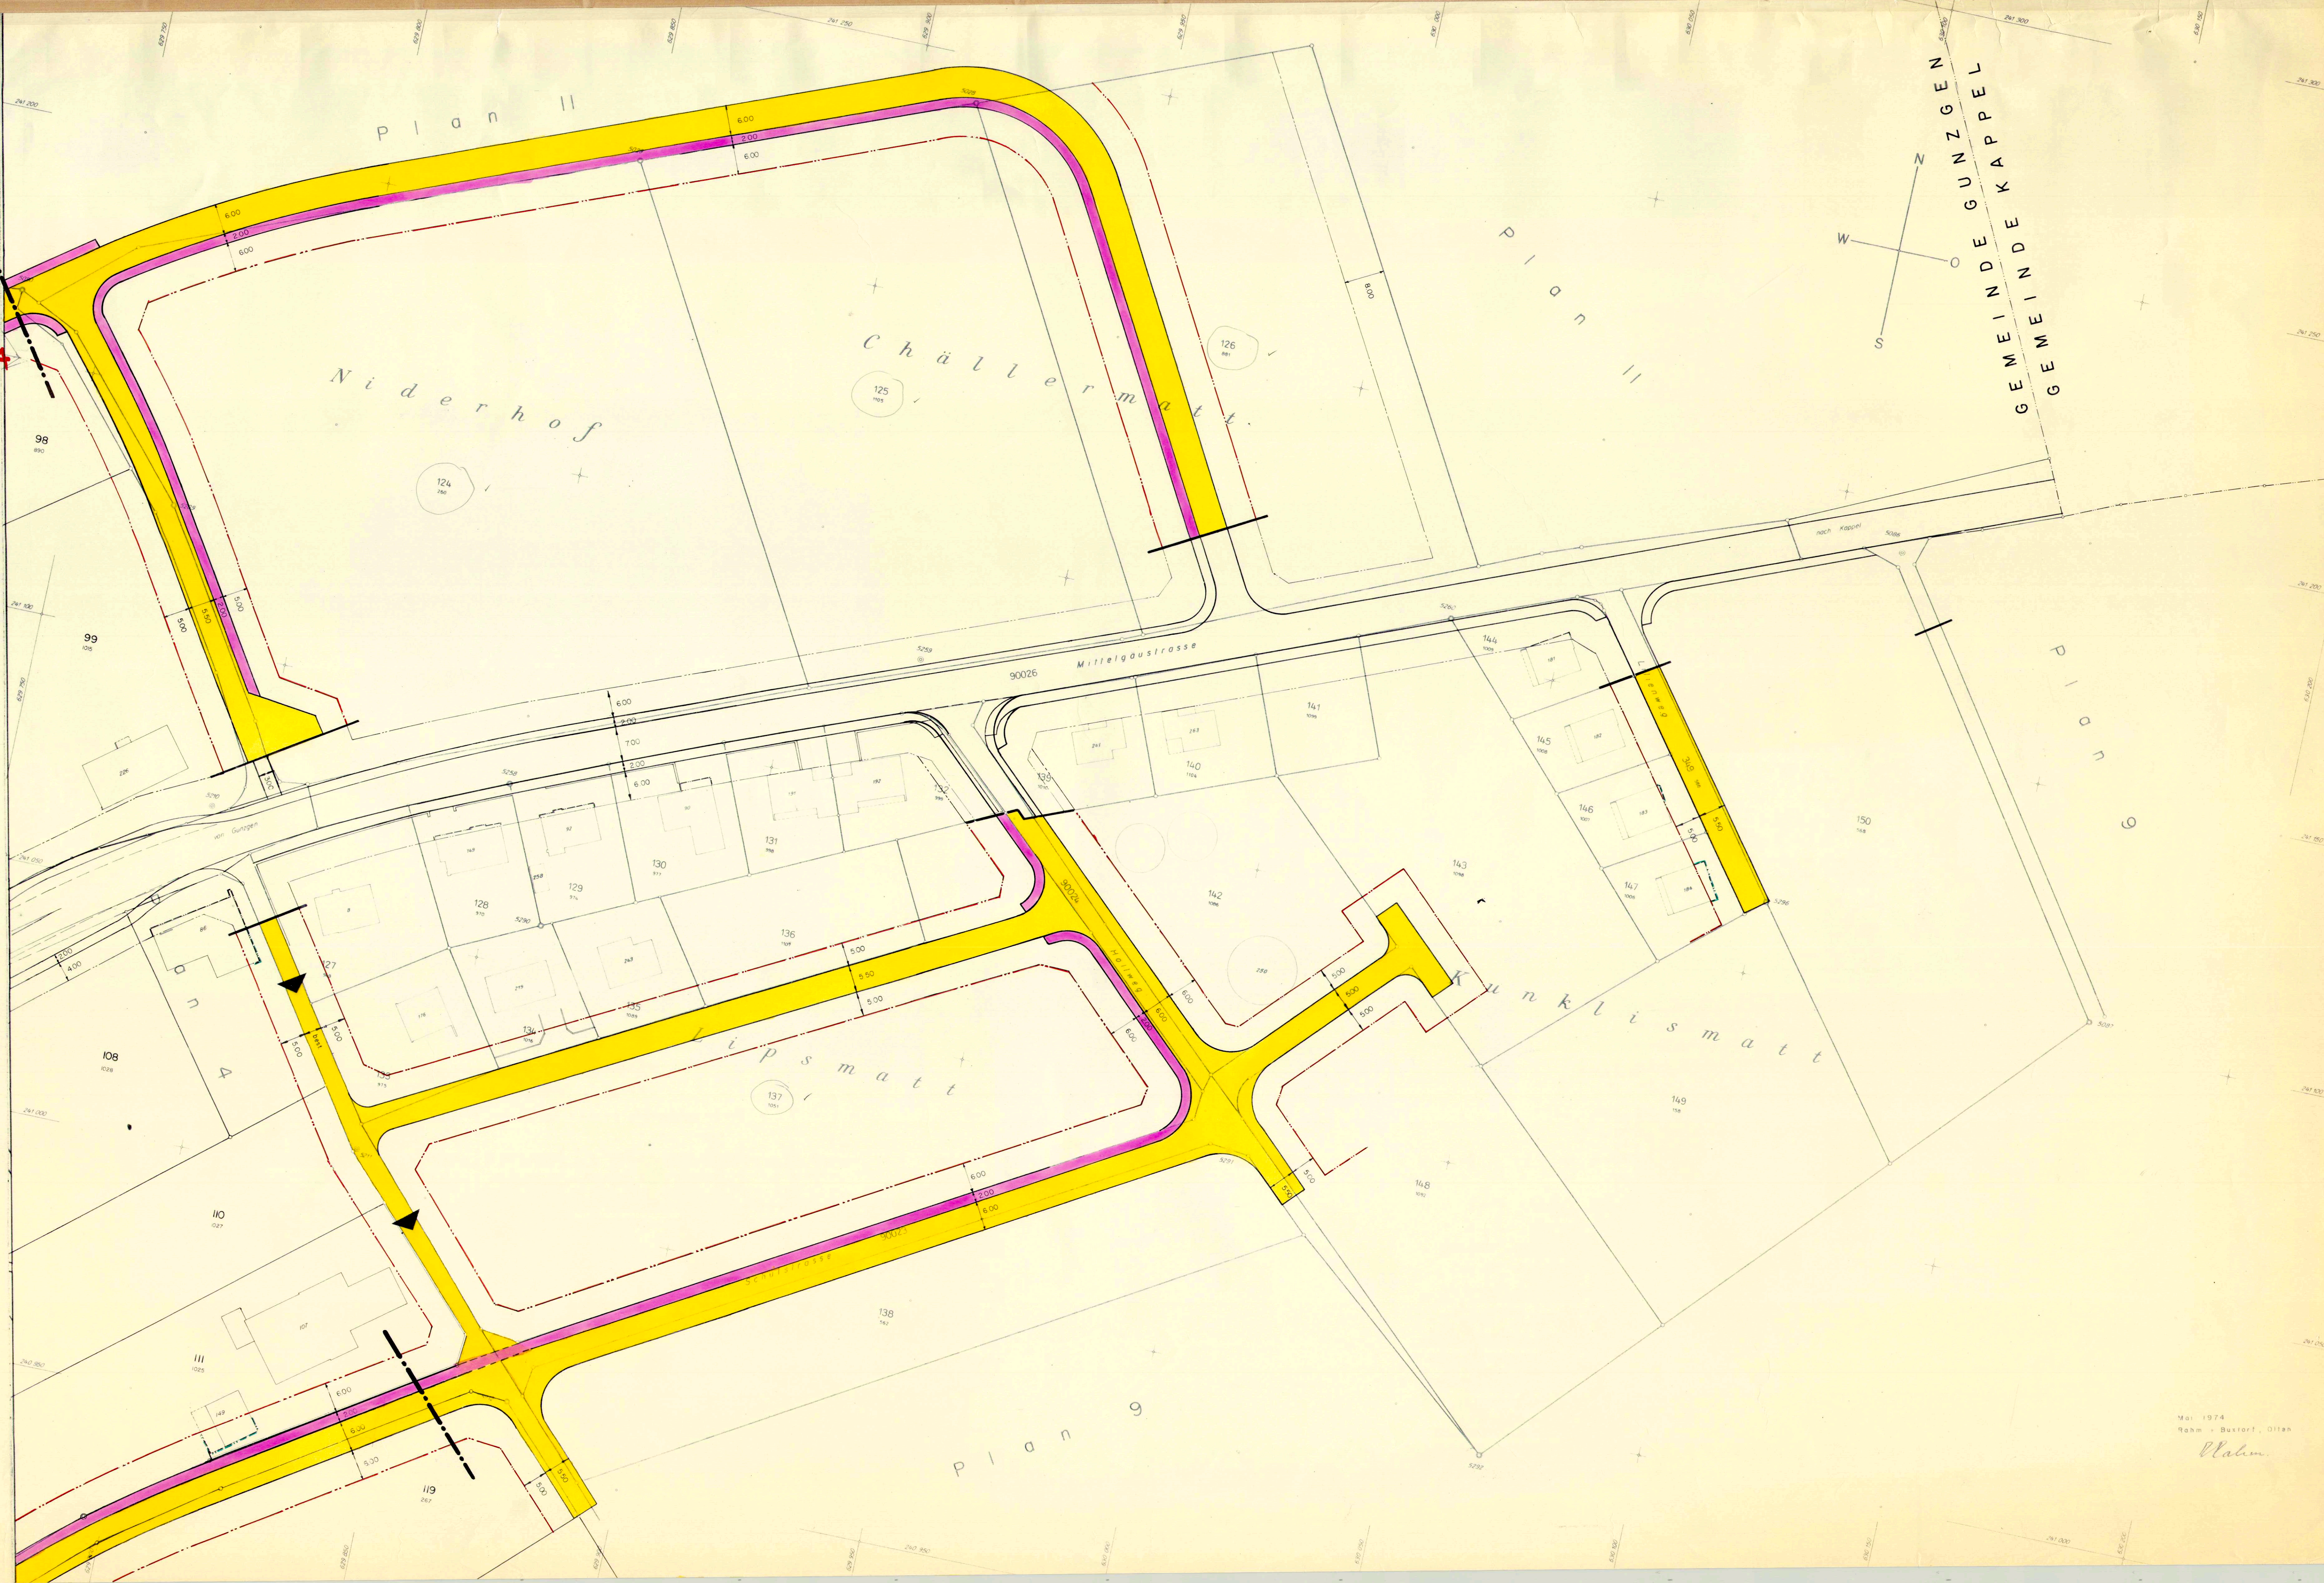

STRASSEN- UND BAULINIENPLAN

1:500

BLATT 5


Auflage: 1. Planauflage vom 26.12.77 bis 25.1.78
2. Planauflage vom 18.5.79 bis 18.6.79
3. Planauflage vom 17.11.83 bis 16.12.83

Genehmigt vom Gemeinderat am: 10. Jan. 84

Der Amtmann: Der Gemeindegeschreiber:



Genehmigt vom Regierungsrat

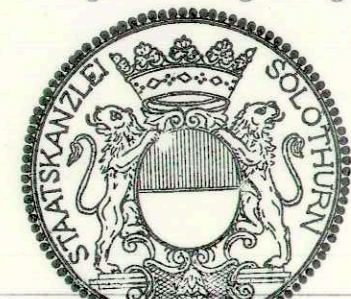

laut RRB Nr. 4819 / 845 am: 25. Aug. 1984
27. März 1984

Der Staatsschreiber: Dr. Max Geyher

Änderungen	Datum	Gez.	Plannummer
a	3. Auflage	16.1.84	BC
b		29.1.79	BZ
c	2. Auflage	5.3.79	RW
d	zur Genehmigung	22.6.79	BZ
e	Niederhofweg	4.7.83	BC
f	Niederhofweg	29.8.83	BC

698 G 5


INGENIEURBÜRO

FREY + GNEHM AG

Ringstrasse 1, 4600 Olten

LEGENDE

- Gemeindestrasse
- Gehweg
- bestehende Strassen
- Fusswege
- Baulinien
- Vorbaulinien
- Auflagebegrenzung
- Einbahnstrasse

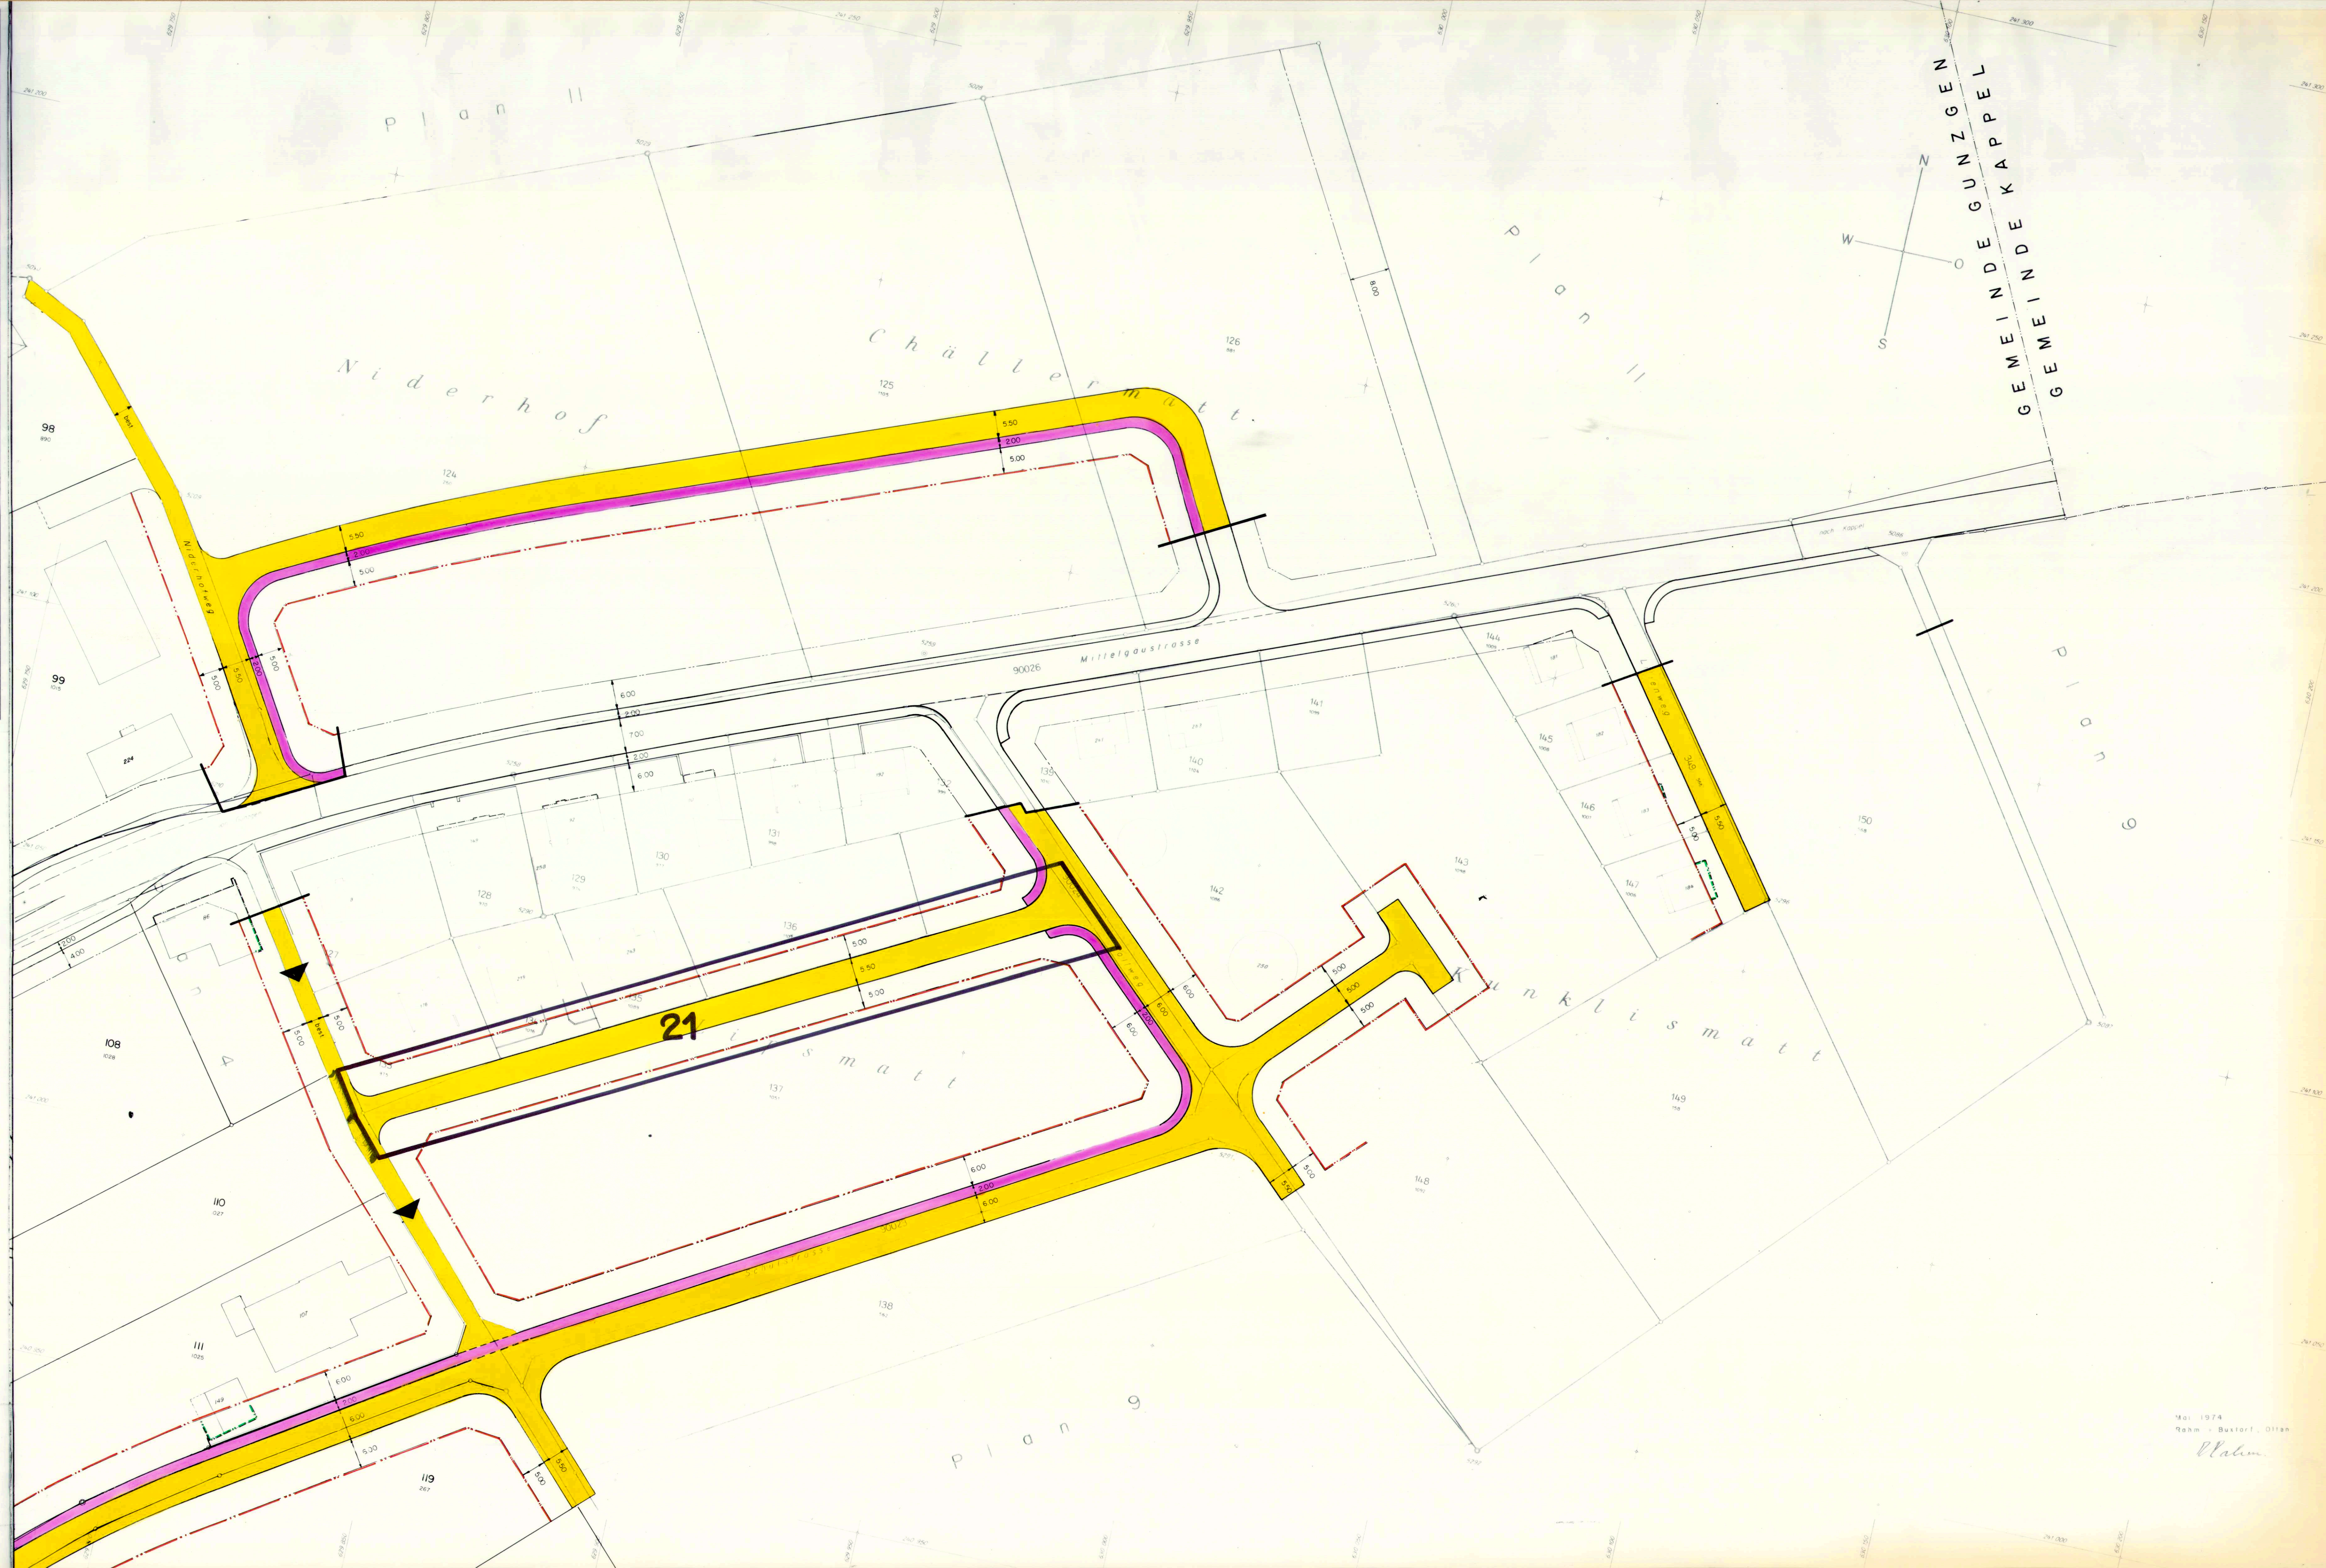

GEMEINDE
GUNZGEN

KANTON
SOLOTHURN

STRASSEN- UND BAULINIENPLAN

1:500

BLATT 4

SICHE RRB

UNGÜLTIG ABGEÄNDERT 845 v. 27.3.84

Auflage: vom 26.12.77 bis 25.1.78 / vom 18.5.79 bis 18.6.79

Genehmigt von der Gemeindeversammlung am: 28. JUNI 1979




Der Ammann:

J. Fust

Der Gemeindevorsteher:

M. S.

Genehmigt vom Regierungsrat

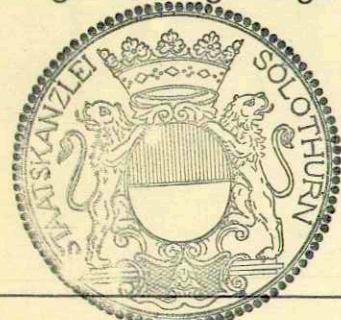

laut RRB Nr. 4819

am: 25. Aug. 1981

Der Staatsschreiber:

Dr. Max Gygis

Änderungen:	Datum	Gez.	Plannummer
a 1. Auflage	Sept. 77	WY	698 G. 4
b 2. Auflage	29.1.79	BZ	
c 2. Auflage	5.3.79	RW	
d zur Genehmigung	22.6.79	BZ	
e			
f			

INGENIEURBÜRO
FREY + GNEHM AG
Ringstrasse 1, 4600 Olten

LEGENDE

- Gemeindestrasse
- Gehweg
- bestehende Strassen
- Fusswege
- Baulinien
- Vorbaulinien
- Auflagebegrenzung
- Einbahnstrasse

