

GEMEINDE  
GÜNZGEN

KANTON  
SOLOTHURN

STRASSEN- UND  
BAULINIENPLAN

1:500

BLATT 6


Auflage: vom 26.12.77 bis 25.1.78 / vom 18.5.79 bis 18.6.79

Genehmigt von der Gemeindeversammlung am: 28. JUNI 1979



Der Ammann: *G. F. F.* Der Gemeindevorsteher: *H. F.*

Genehmigt vom Regierungsrat

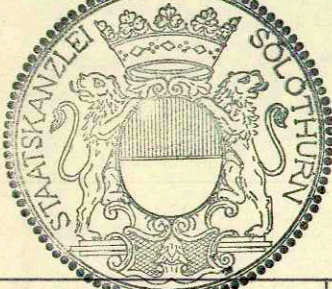


laut RRB Nr. 4819 am: 25. Aug. 1981

Der Staatsschreiber: *Dr. Max G.*

|                           |                   |          |      |                     |
|---------------------------|-------------------|----------|------|---------------------|
| INGENIEURBÜRO             | Änderungen:       | Datum    | Grz. | Plannummer          |
| FREY + GNEHM AG           | a 1. Auflage      | Sept. 77 | WY   | 698 G. 6            |
| Ringstrasse 1, 4600 Olten | b                 | 29.1.79  | BZ   |                     |
|                           | c 2. Auflage      | 5.3.79   | RW   | Datum: 8.7.1976     |
|                           | d zur Genehmigung | 22.6.79  | BZ   | Grösse: 64/115      |
|                           | e                 |          |      | Gezeichnet: KB / Zi |
|                           | f                 |          |      |                     |

LEGENDE

- Gemeindestrasse
- Gehweg
- bestehende Strassen
- Fusswege
- Baulinien
- Vorbaulinien
- Auflagebegrenzung
- Einbahnstrasse

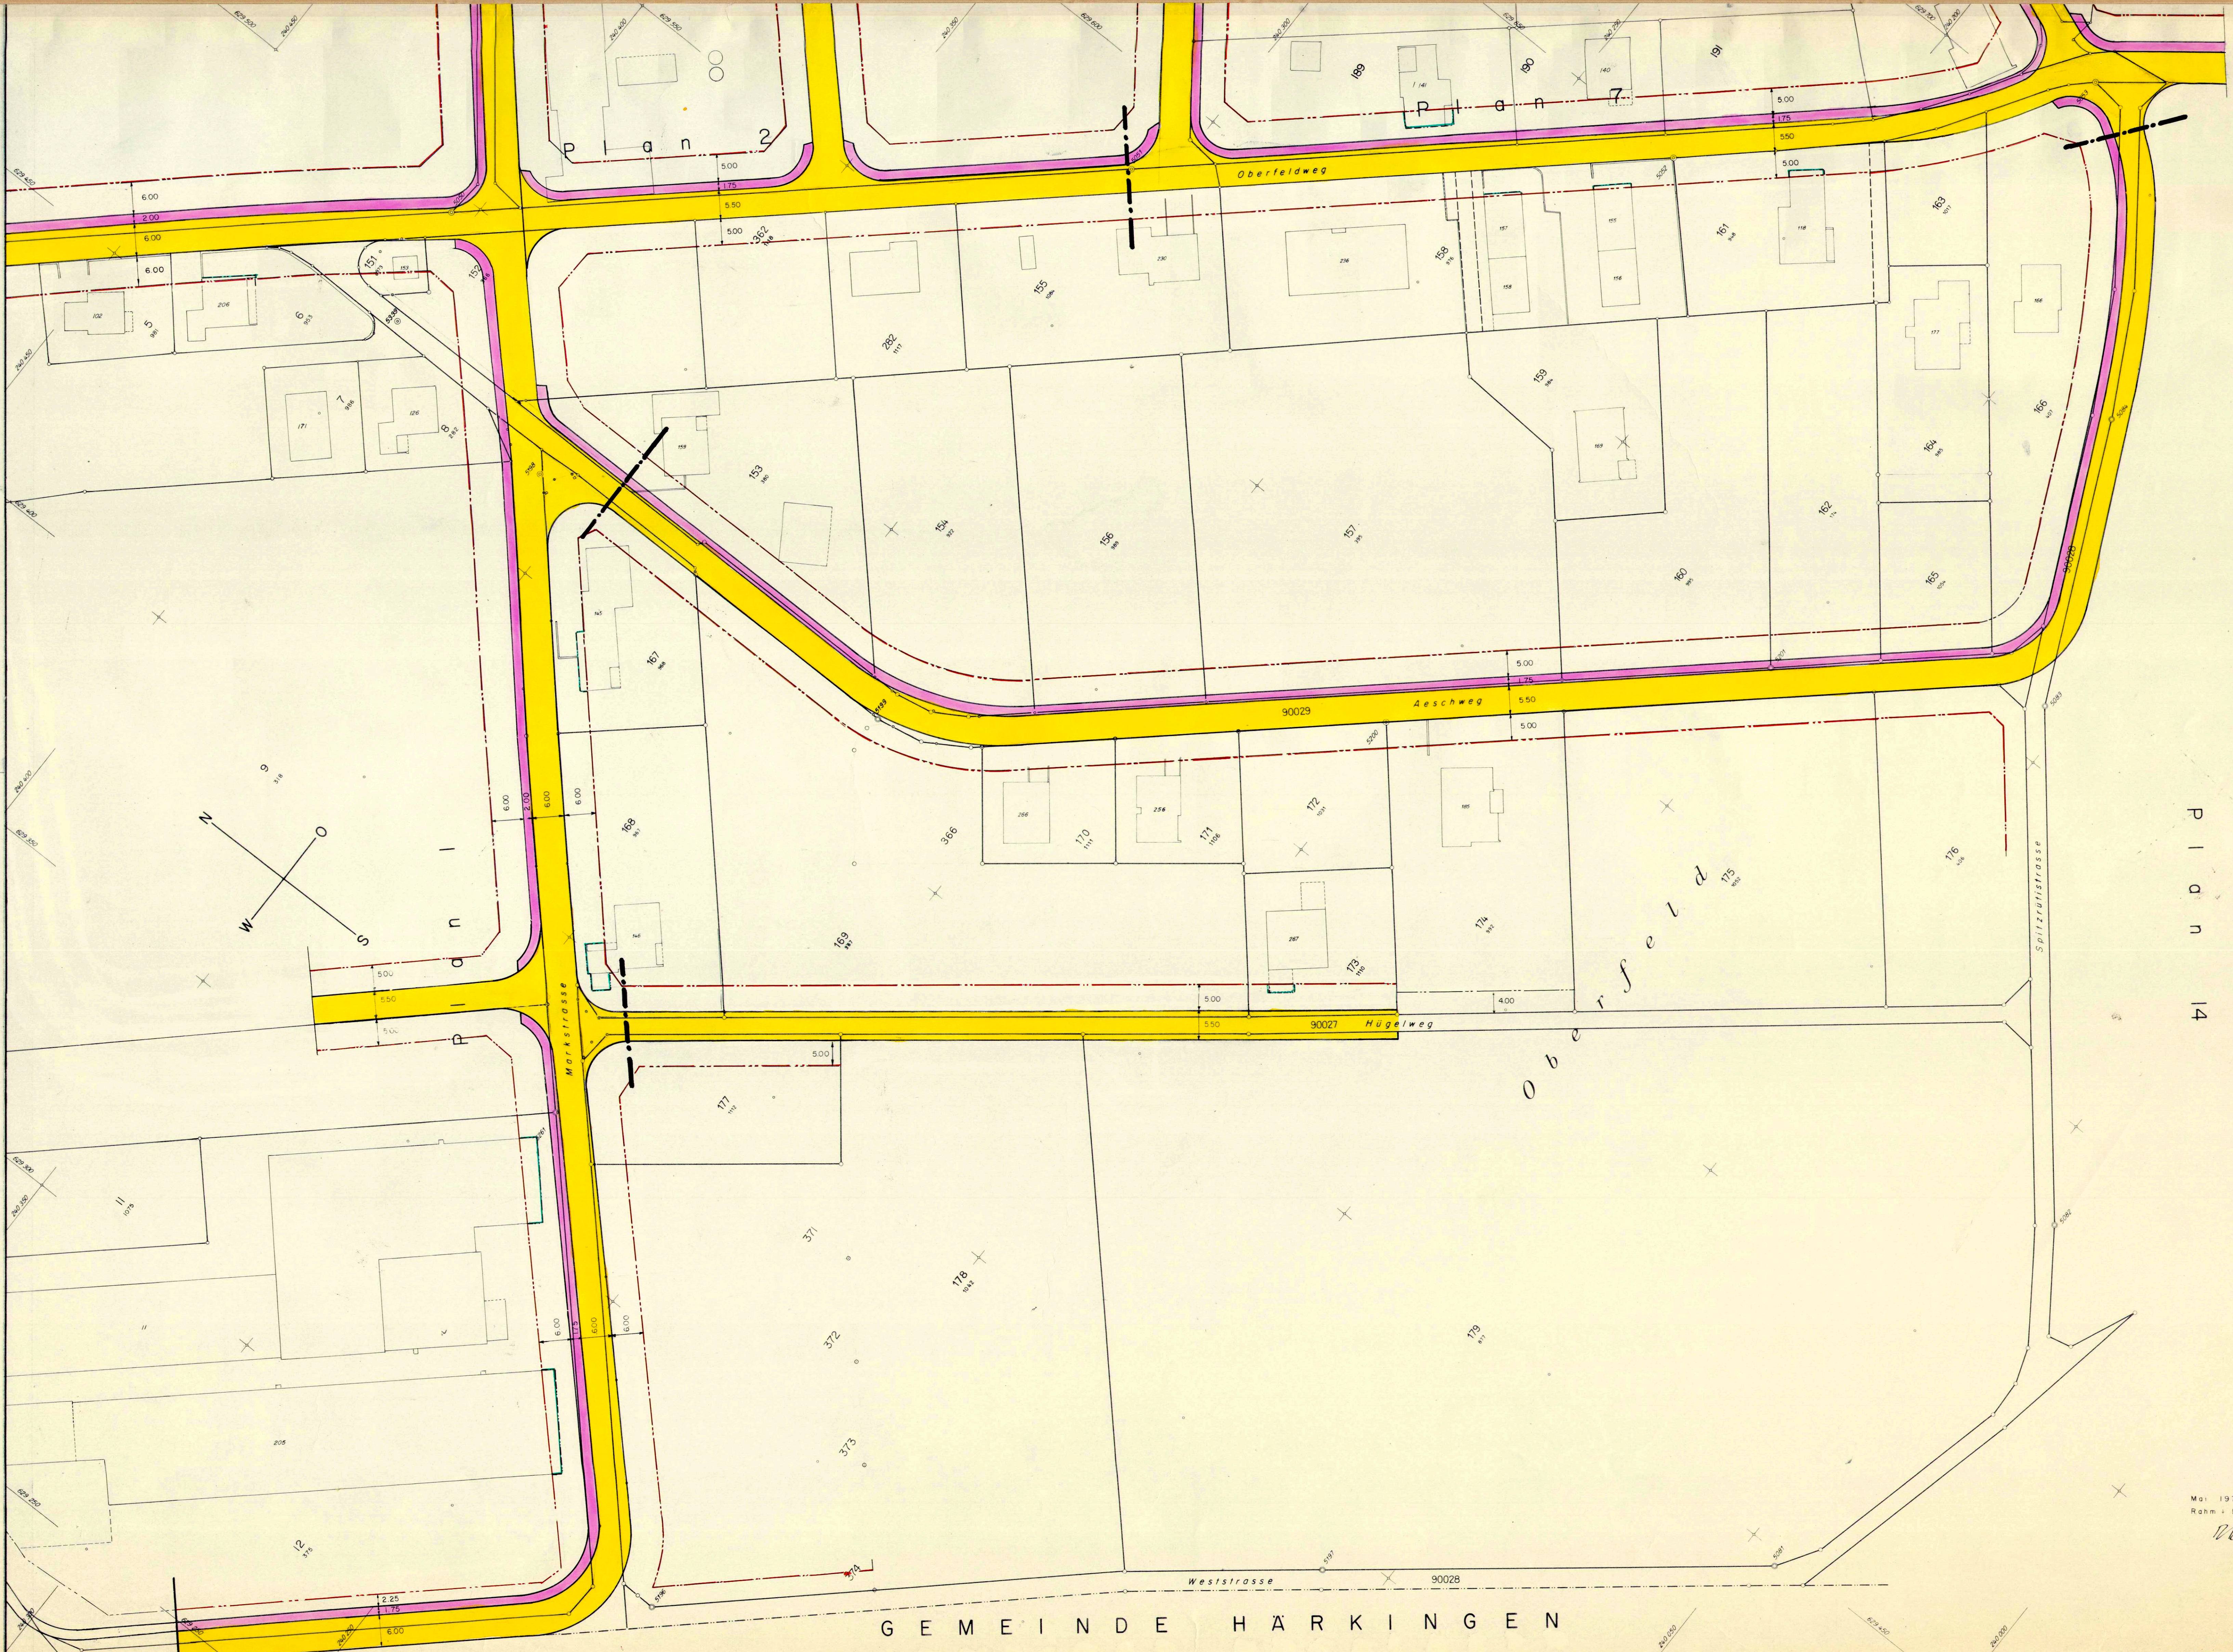

Diese Situation ist ein Auszug aus  
einem nicht rechtskräftigen Plan.  
Die Grenzen und Flächen sind  
zur Genehmigung als provisorisch  
zu betrachten.

P l a n 14



GEMEINDE  
GUNZGEN

KANTON  
SOLOTHURN

STRASSEN- UND  
BAULINIENPLAN

1:500

BLATT 6

Auflage: vom 26.12.77 bis 25.1.78 / vom 18.5.79 bis 18.6.79


Genehmigt von der Gemeindeversammlung am: 29. Juni 79  
Der Ammann: *[Signature]* Der Gemeindefreiber: *[Signature]*

Genehmigt vom Regierungsrat laut RRB Nr. 4819 am: 25. Aug. 81  
Der Staatsschreiber: *Dr. Max G.*

|                                                               |             |                 |          |            |                                       |
|---------------------------------------------------------------|-------------|-----------------|----------|------------|---------------------------------------|
| INGENIEURBÜRO<br>FREY + GNEHM AG<br>Ringstrasse 1, 4600 Olten | Anderungen: | Datum           | Gez.     | Plannummer |                                       |
|                                                               | a           | 1. Auflage      | Sept. 77 | WY         | 698 G. 6                              |
|                                                               | b           |                 | 29.1.79  | BZ         |                                       |
|                                                               | c           | 2. Auflage      | 5.3.79   | RW         | Datum: 8.7.1976<br>Ausgabe: d         |
|                                                               | d           | zur Genehmigung | 22.6.79  | BZ         |                                       |
|                                                               | e           |                 |          |            | Grosse: 64/115<br>Gezeichnet: KB / Zi |

LEGENDE

- Gemeindestrasse
- Gehweg
- bestehende Strassen
- Fusswege
- Baulinien
- Vorbaulinien
- Auflagebegrenzung
- Einbahnstrasse

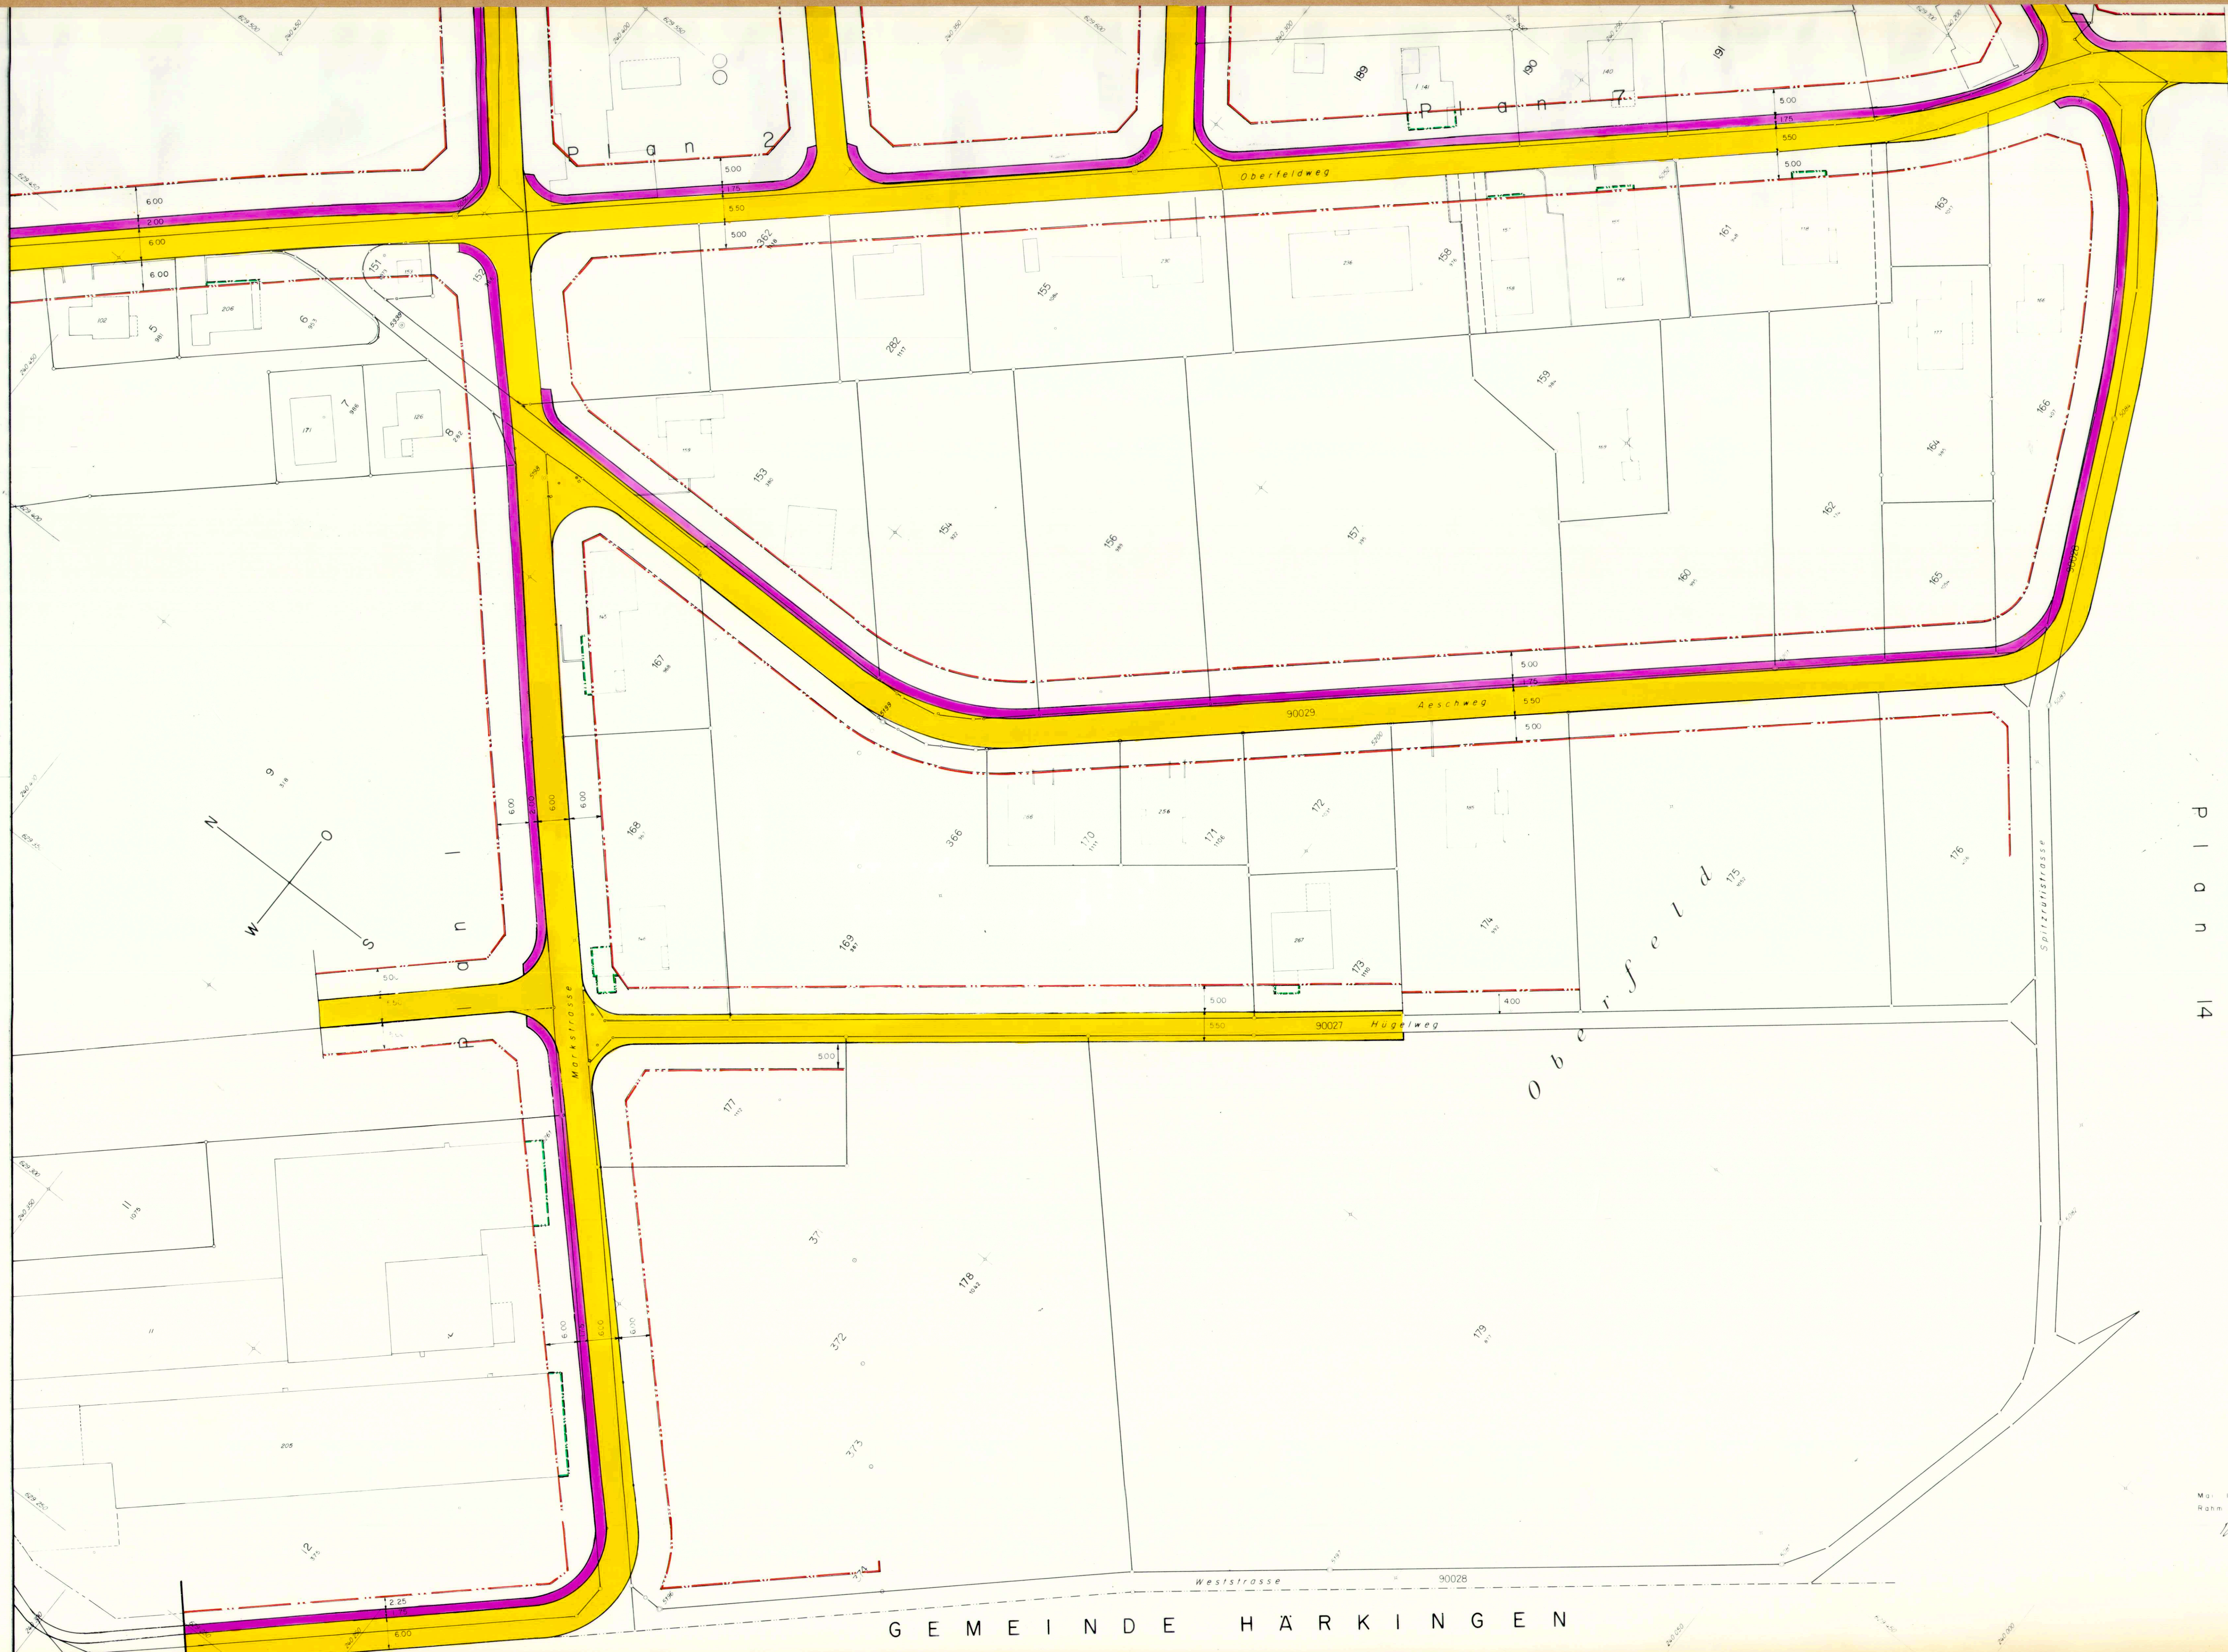

Diese Situation ist ein Auszug aus einem nicht rechtskräftigen Plan. Die Grenzen und Flächen sind bis zur Genehmigung als provisorisch zu betrachten.

P I O N 14