


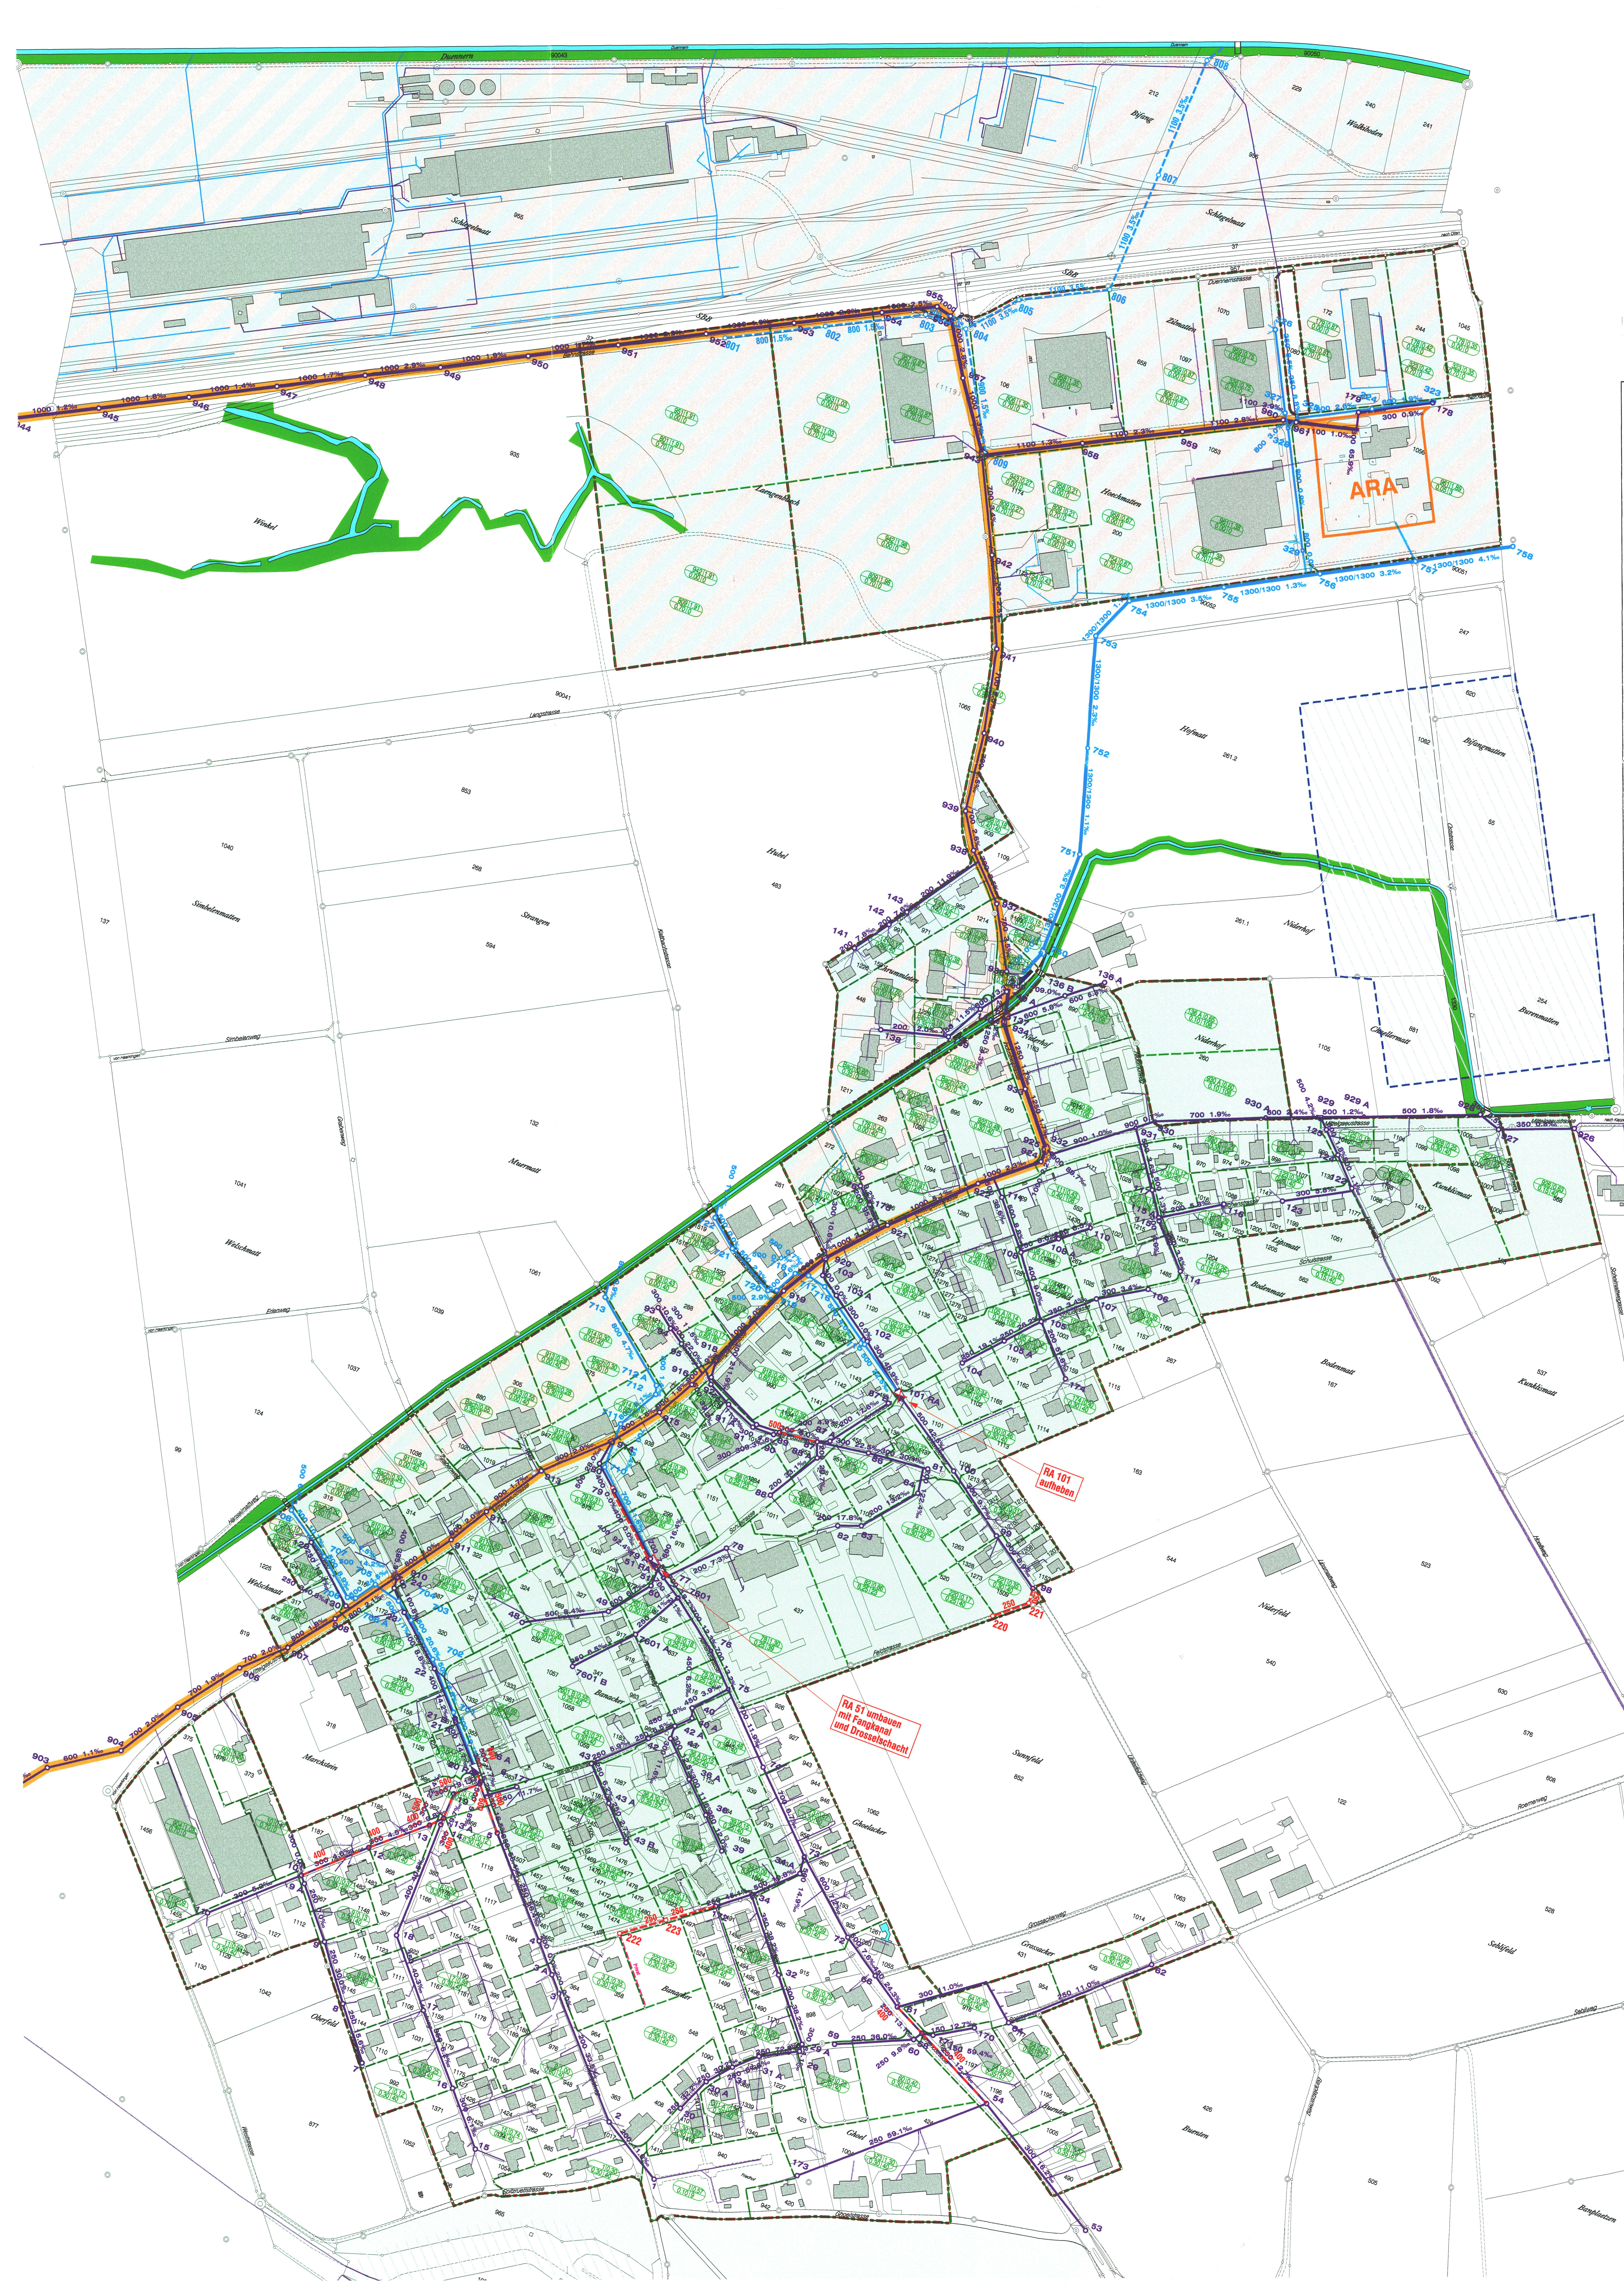

Beschlossen vom Einwohnergemeinderat Gunzgen
Gunzgen, 19.09.2002

Der Gemeindepräsident:

[Signature]

Die Gemeindegemeinderin:

[Signature]

Genehmigt vom Regierungsrat des Kantons Solothurn
Gemäss RRB Nr. 1498 vom 26. August 2003

Der Staatsschreiber:

[Signature]



Legende

Genehmigungsinhalt

Begrenzungen/Gebiete:

- Begrenzung Teileinzugsgebiet
- Gebiet mit Mischsystem
- Gebiet mit Trennsystem
- Gebiet mit Versickerungspflicht und Retentionsprüfung
- Gebiet mit Versickerungsprüfung
- Kontrollschacht Nr. | Fläche des Teileinzugsgebietes in ha
Spitzenabflussabwert | Einwohner pro ha

Entwässerungsleitungen:

- Bestand: 400 6.8% Projekt: 400 6.8%
- 400 6.8% 400 6.8%
- 536 400 6.8% 536 400 6.8%
- 536 400 6.8% 1012 400 6.8%
- Öffentliche Schmutzwasserleitung/Mischwasserleitung
- Öffentliche Meteorwasserleitung
- Zu ersetzende Leitungen
- Kontrollschächte und Leitungen mit Schachtnummer und Leitungsbeschriftung

ARA - Sammelkanal

- Private Schmutzwasserleitung/Mischwasserleitung
- Private Meteorwasserleitung

Spezialbauwerke:

- Bestand: Projekt
- RA 2 Regenauflage (RA) mit Nummer
- RKB Regenklärbecken RKB
- Pumpwerk

Orientierungsinhalt

- Begrenzung GEP-Gebiet = Bauzone / Reservationsgrenze
- Grundwasserschutzzone
Versickerung unter Vorbehalt / Bewilligung durch AWW
- Gebiet mit eingeschränkter Versickerungsmöglichkeit oder
Versickerungsverbot gemäss Versickerungskarte Nr. 4947/6

Allgemein

Allfällig detailliertere Angaben bezüglich Versickerung, Fremdwasser oder Zustand Kanalisation sind den jeweiligen Zustandsplänen zu entnehmen

Kanton Solothurn Gemeinde Gunzgen



Genereller Entwässerungsplan (GEP)

Nutzungsplan GEP
Situation 1 : 2000

Teil Nord

Index	Datum	Änderungen	gez.	gepr.	gen.	Ort:	Detailliert	geprüft:	genehmigt:
						Ort:	05.04.2000	sku	pci
						gezeichnet:	sku	Plan Nr.	
						Größe:	84 x 90		4947/2
						Rolle Nr.:			
						1:\daten\sebau\dgn\A000\4947\4947_2.dgn			
1	30.06.2002	gemäß Vorprüfung Kanton vom 07. Juni 2002	sku			Solothurn	Tel.: 032/871 22 22 Fax: 032/871 22 00		