



Beschlossen vom Einwohnergemeinderat Gunzgen
Gunzgen, 17.09.2002

Der Gemeindepräsident:

[Signature]

Die Gemeindegemeinderin:


[Signature]

Genehmigt vom Regierungsrat des Kantons Solothurn

Gemäss RRB Nr. 1498 vom 26. August 2003

Der Staatsschreiber:

[Signature]

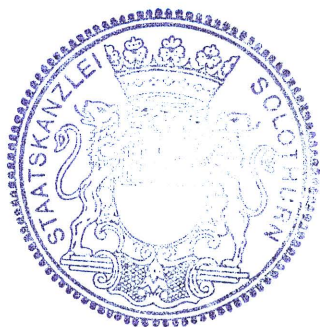

Kanton Solothurn

Gemeinde Gunzgen



Genereller Entwässerungsplan (GEP)

Nutzungsplan GEP
Situation 1 : 2000

Teil Süd

Index	Datum	Änderungen	gez.	gepr.	gen.	Ort:	Oensingen	geprüft:	genehmigt:
						Datum: 05.04.2000		sku	pdl
						gezeichnet: sku	Plan Nr.		
						Grösse: 50 x 84			
						Rolle Nr.:			
1	30.06.2002	gemäss Vorprüfung Kanton vom 07. Juni 2002	sku						


BSB+ Partner
Ingenieure und Planer

Solothurn
Säboret
Oensingen
Grenchen
Olten
Balsthal
Bern
Lengnau
Niederbipp

Tel.: 032/671 22 22
Tel.: 062/388 38 38
Tel.: 032/653 01 21

Fax: 032/671 22 00
Fax: 062/388 38 00
Fax: 032/652 91 46

BSB+

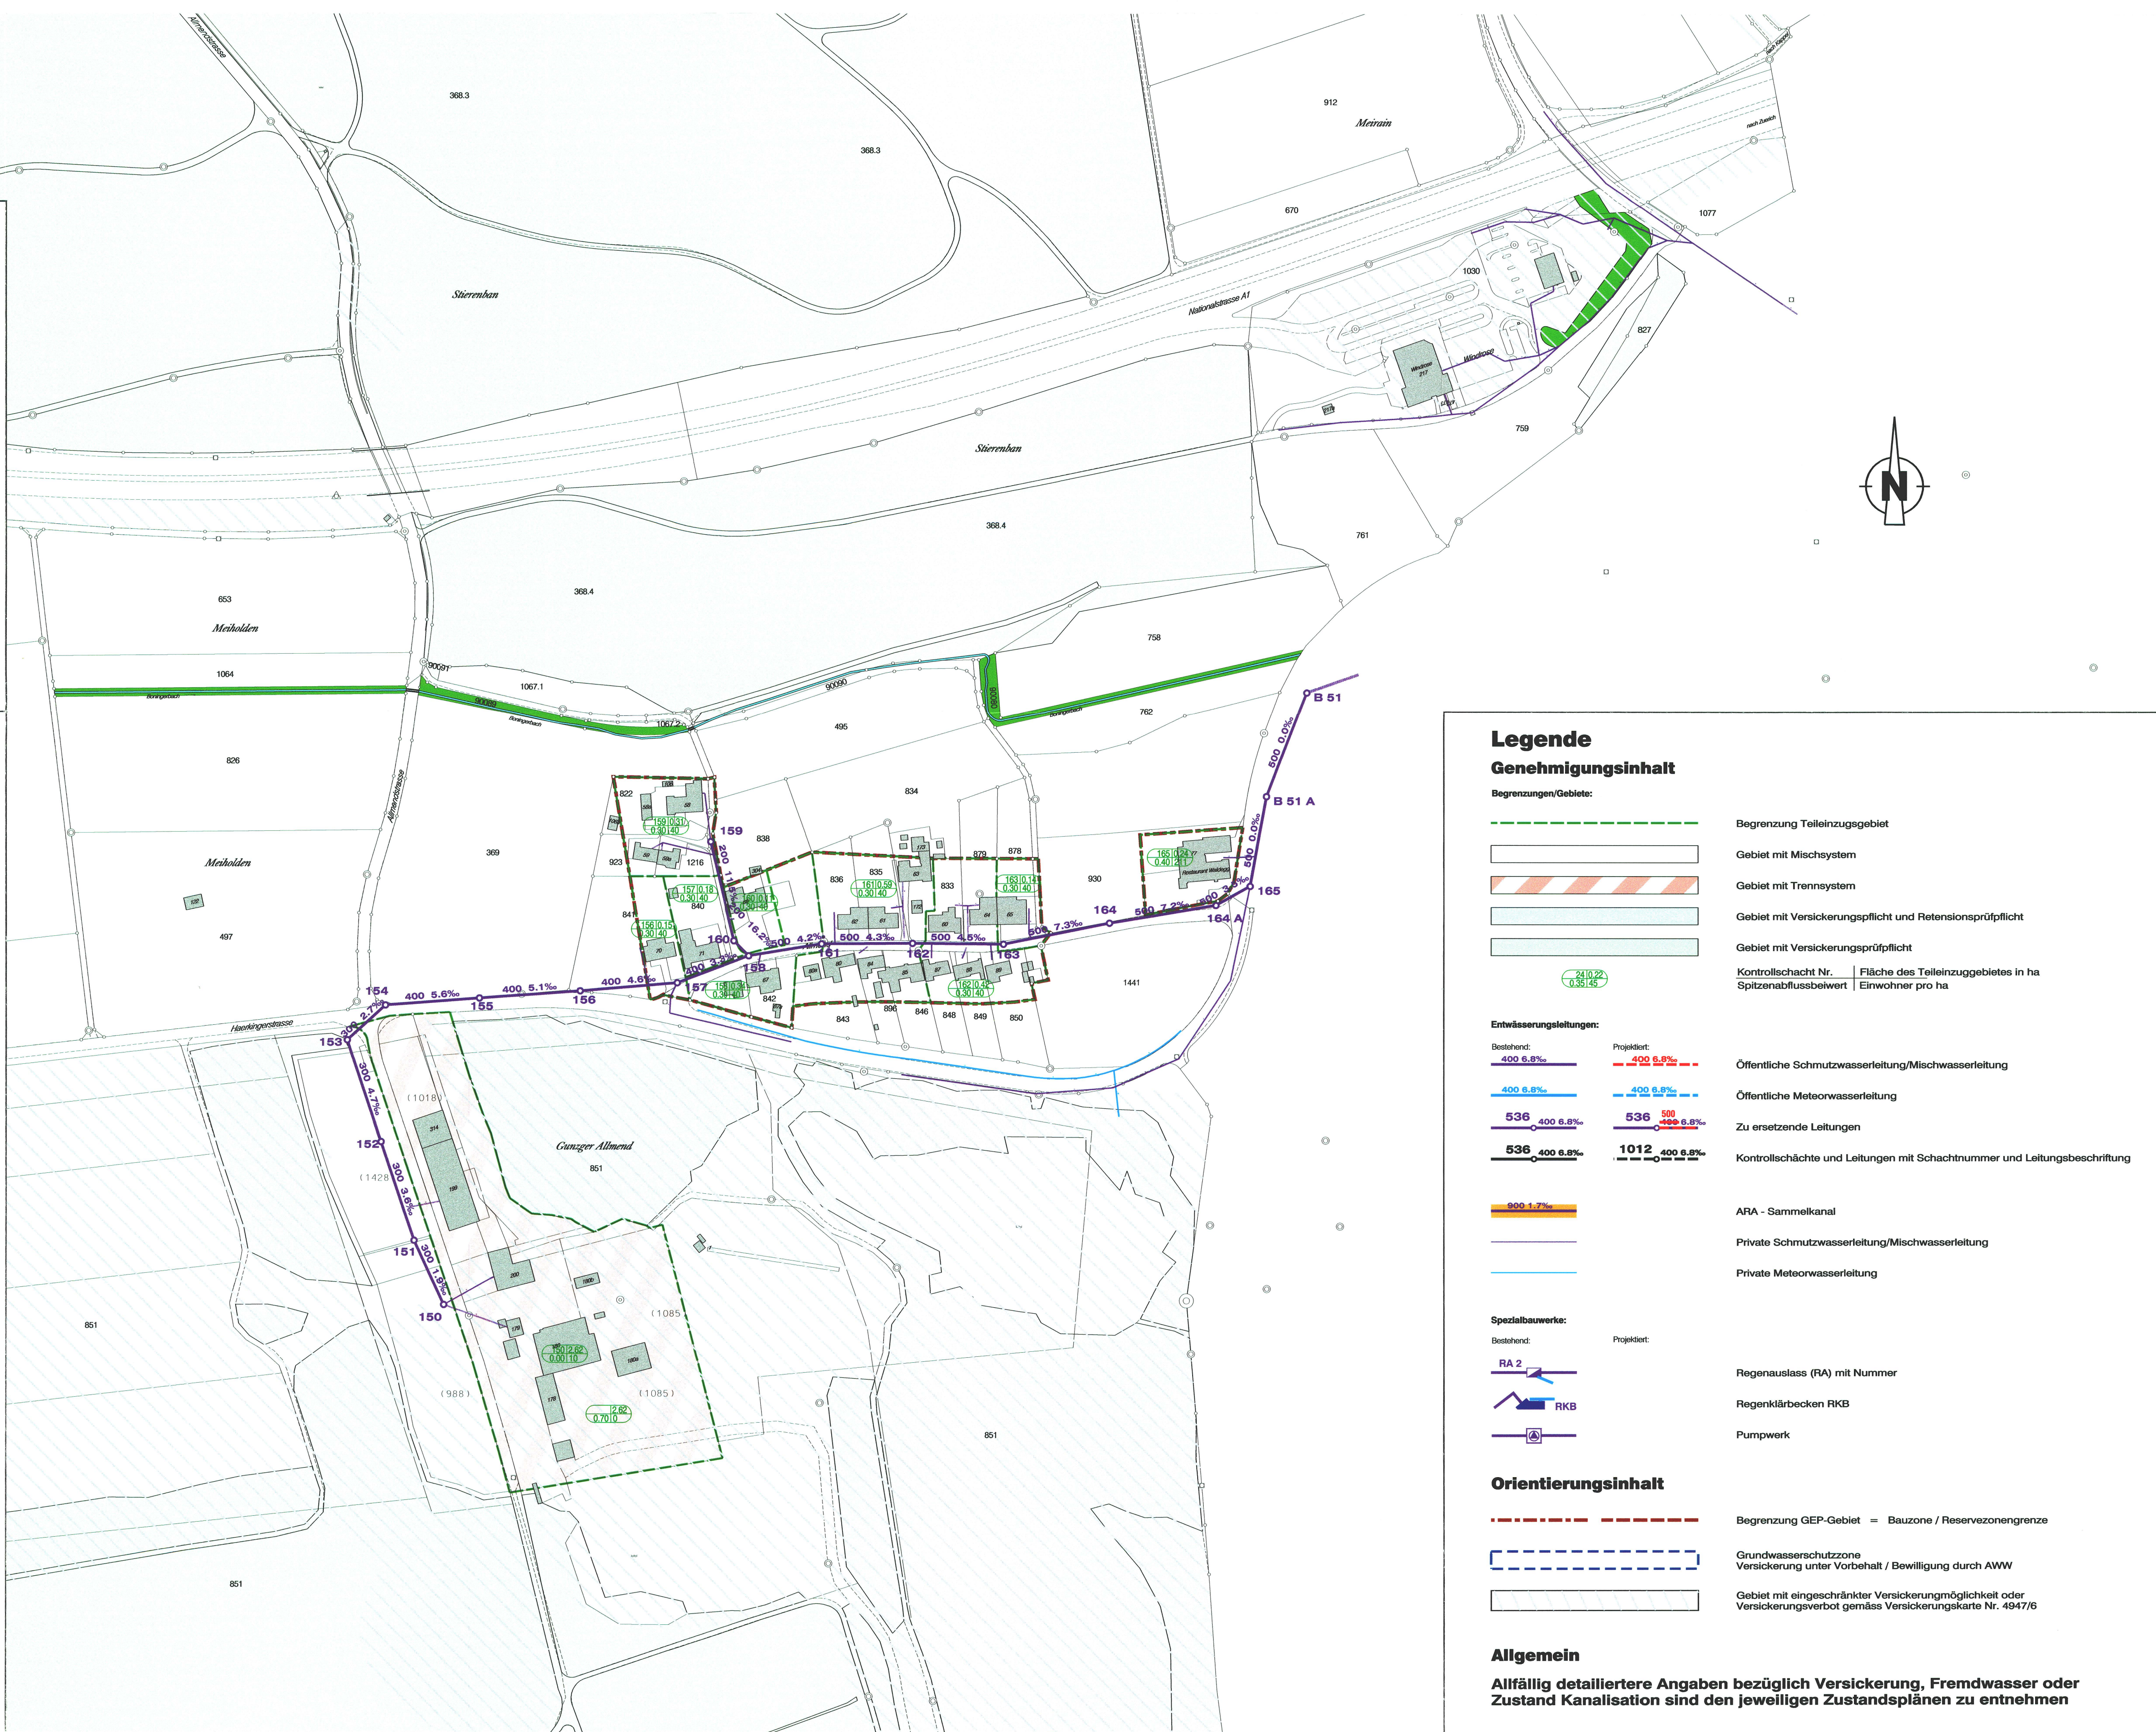

Legende Genehmigungsinhalt

Begrenzungen/Gebiete:



Begrenzung Teileinzugsgebiet



Gebiet mit Mischsystem



Gebiet mit Trennsystem



Gebiet mit Versickerungspflicht und Retentionspflicht



Gebiet mit Versickerungspflicht

2410.22
0.30/126

Kontrollschacht Nr. | Fläche des Teileinzugsgebietes in ha
Spitzenabflussbeiwert | Einwohner pro ha

Entwässerungsleitungen:

Bestehend:

400 6.8%

Projektiert:

400 6.8%

400 6.8%

400 6.8%

536 400 6.8%

536 500 6.8%

536 400 6.8%

1012 400 6.8%

Öffentliche Schmutzwasserleitung/Mischwasserleitung

Öffentliche Meteorwasserleitung

Zu ersetzende Leitungen

Kontrollschächte und Leitungen mit Schachtnummer und Leitungsbeschriftung

900 1.7%

ARA - Sammelkanal

Private Schmutzwasserleitung/Mischwasserleitung

Private Schmutzwasserleitung/Mischwasserleitung

Private Meteorwasserleitung

Private Meteorwasserleitung

Spezialbauwerke:

Bestehend:

RA 2

Projektiert:



Regenauslass (RA) mit Nummer



Regenklärbecken RKB



Pumpwerk

Orientierungsinhalt



Begrenzung GEP-Gebiet = Bauzone / Reservezonengrenze



Grundwasserschutzzone
Versickerung unter Vorbehalt / Bewilligung durch AWW



Gebiet mit eingeschränkter Versickerungsmöglichkeit oder
Versickerungsverbot gemäss Versickerungskarte Nr. 4947/6

Allgemein

Altfällig detailliertere Angaben bezüglich Versickerung, Fremdwasser oder
Zustand Kanalisation sind den jeweiligen Zustandsplänen zu entnehmen