89/21

GEMEINDE
GUNZGEN

KANTON
SOLOTHURN

ERSCHLIESSUNGSPLAN

(STRASSEN-UND BAULINIENPLAN)

1:500

Ausschnitt aus

BLATT 5

Auflage: vom 6.9.85 bis 5.10.85

Genehmigt vom Gemeinderat: am: 29. April 1986

EINWOHNER-GEMEINDE GUNZGEN/SO

Der Ammann:

Der Gemeindeschreiber:

Genehmigt vom Regierungsrat

STAATSKANZLEI SOLOTHURN

laut RRB Nr. 1840 am: 17. Juni 1986

Der Staatsschreiber: Dr. K. Schwaller

INGENIEURBÜRO
FREY + GNEHM AG
Ringstrasse 1, 4600 Olten

Änderungen:		Datum	Gez.
a	Trottoir	7.5.86	dh.
b			
c			
d			
e			
f			

Plannummer: 698.G.5.1
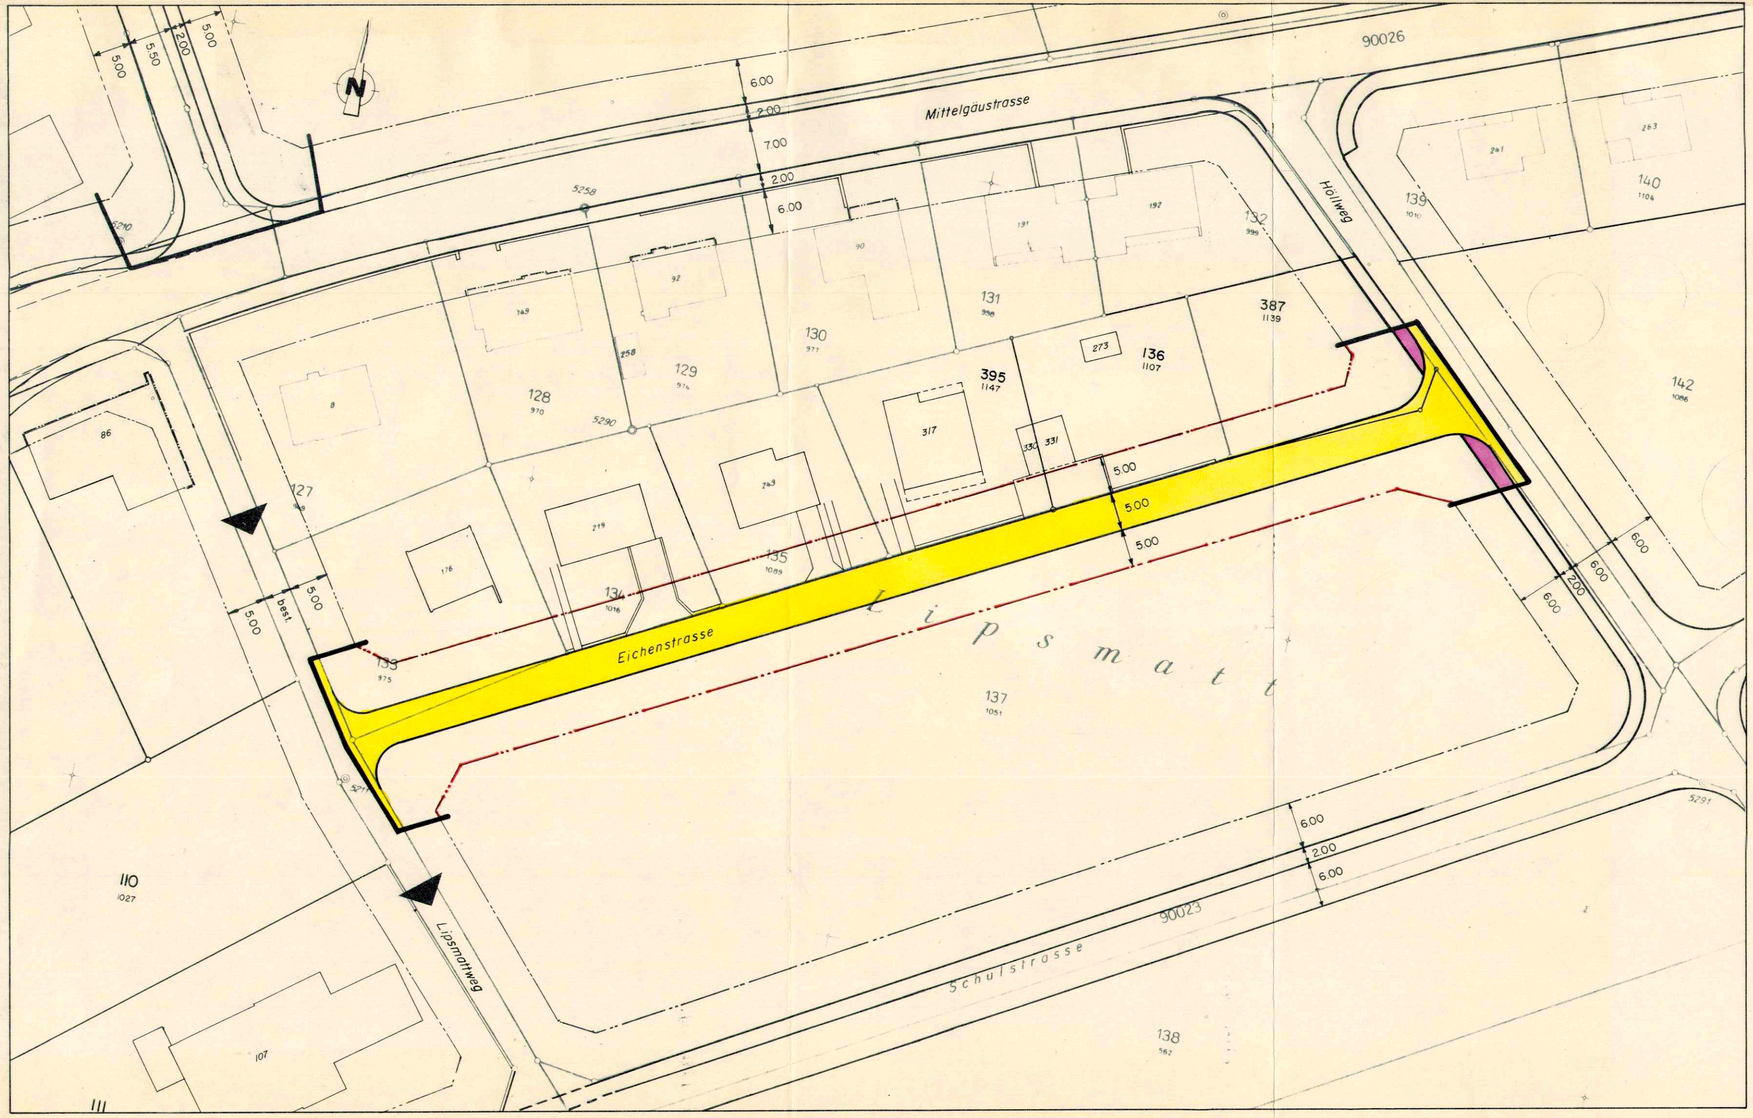
Datum:	Ausgabe:
2.9.1985	a
Grösse: 30/67	Gezeichnet: B.C.