

EINWOHNERGEMEINDE GUNZGEN

KANTON SOLOTHURN

ERSCHLIESSUNGSPLAN

(STRASSEN - UND
BAULINIENPLAN)

1 : 500

Teil - Änderung

BLATT 2

Aufgabe: 20.9.90 - 19.10.90

Genehmigt vom Gemeinderat

Der Ammann:

am: 10.12.90

Der Gemeindegemeinderat:


Genehmigt vom Regierungsrat

laut RRB Nr. 1381

am: 30. April 1991

Der Staatsschreiber:

Dr. K. Elmacher

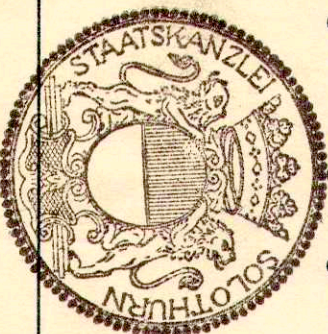

INGENIEURBÜRO
FREY + GNEHM AG

Ringstrasse 1
4600 Olten
Tel. 062/32 86 86


Thutliplatz 23/25
4800 Zollikofen
Tel. 062/52 14 54

Plannummer:
698 G.2.1

Änderungen:	Datum:	Gez.	Datum:	Ausgabe:
a			23.10.1989	Grösse:
b			55/70	Gezeichnet:
c				T.S.
d				
e				
f				

LEGENDE

- Gemeindegemeindestrasse
- Gehweg
- bestehende Strassen
- Fusswege
- Baulinien
- Vorbaulinien
- Auflagebegrenzung
- Privatstrasse

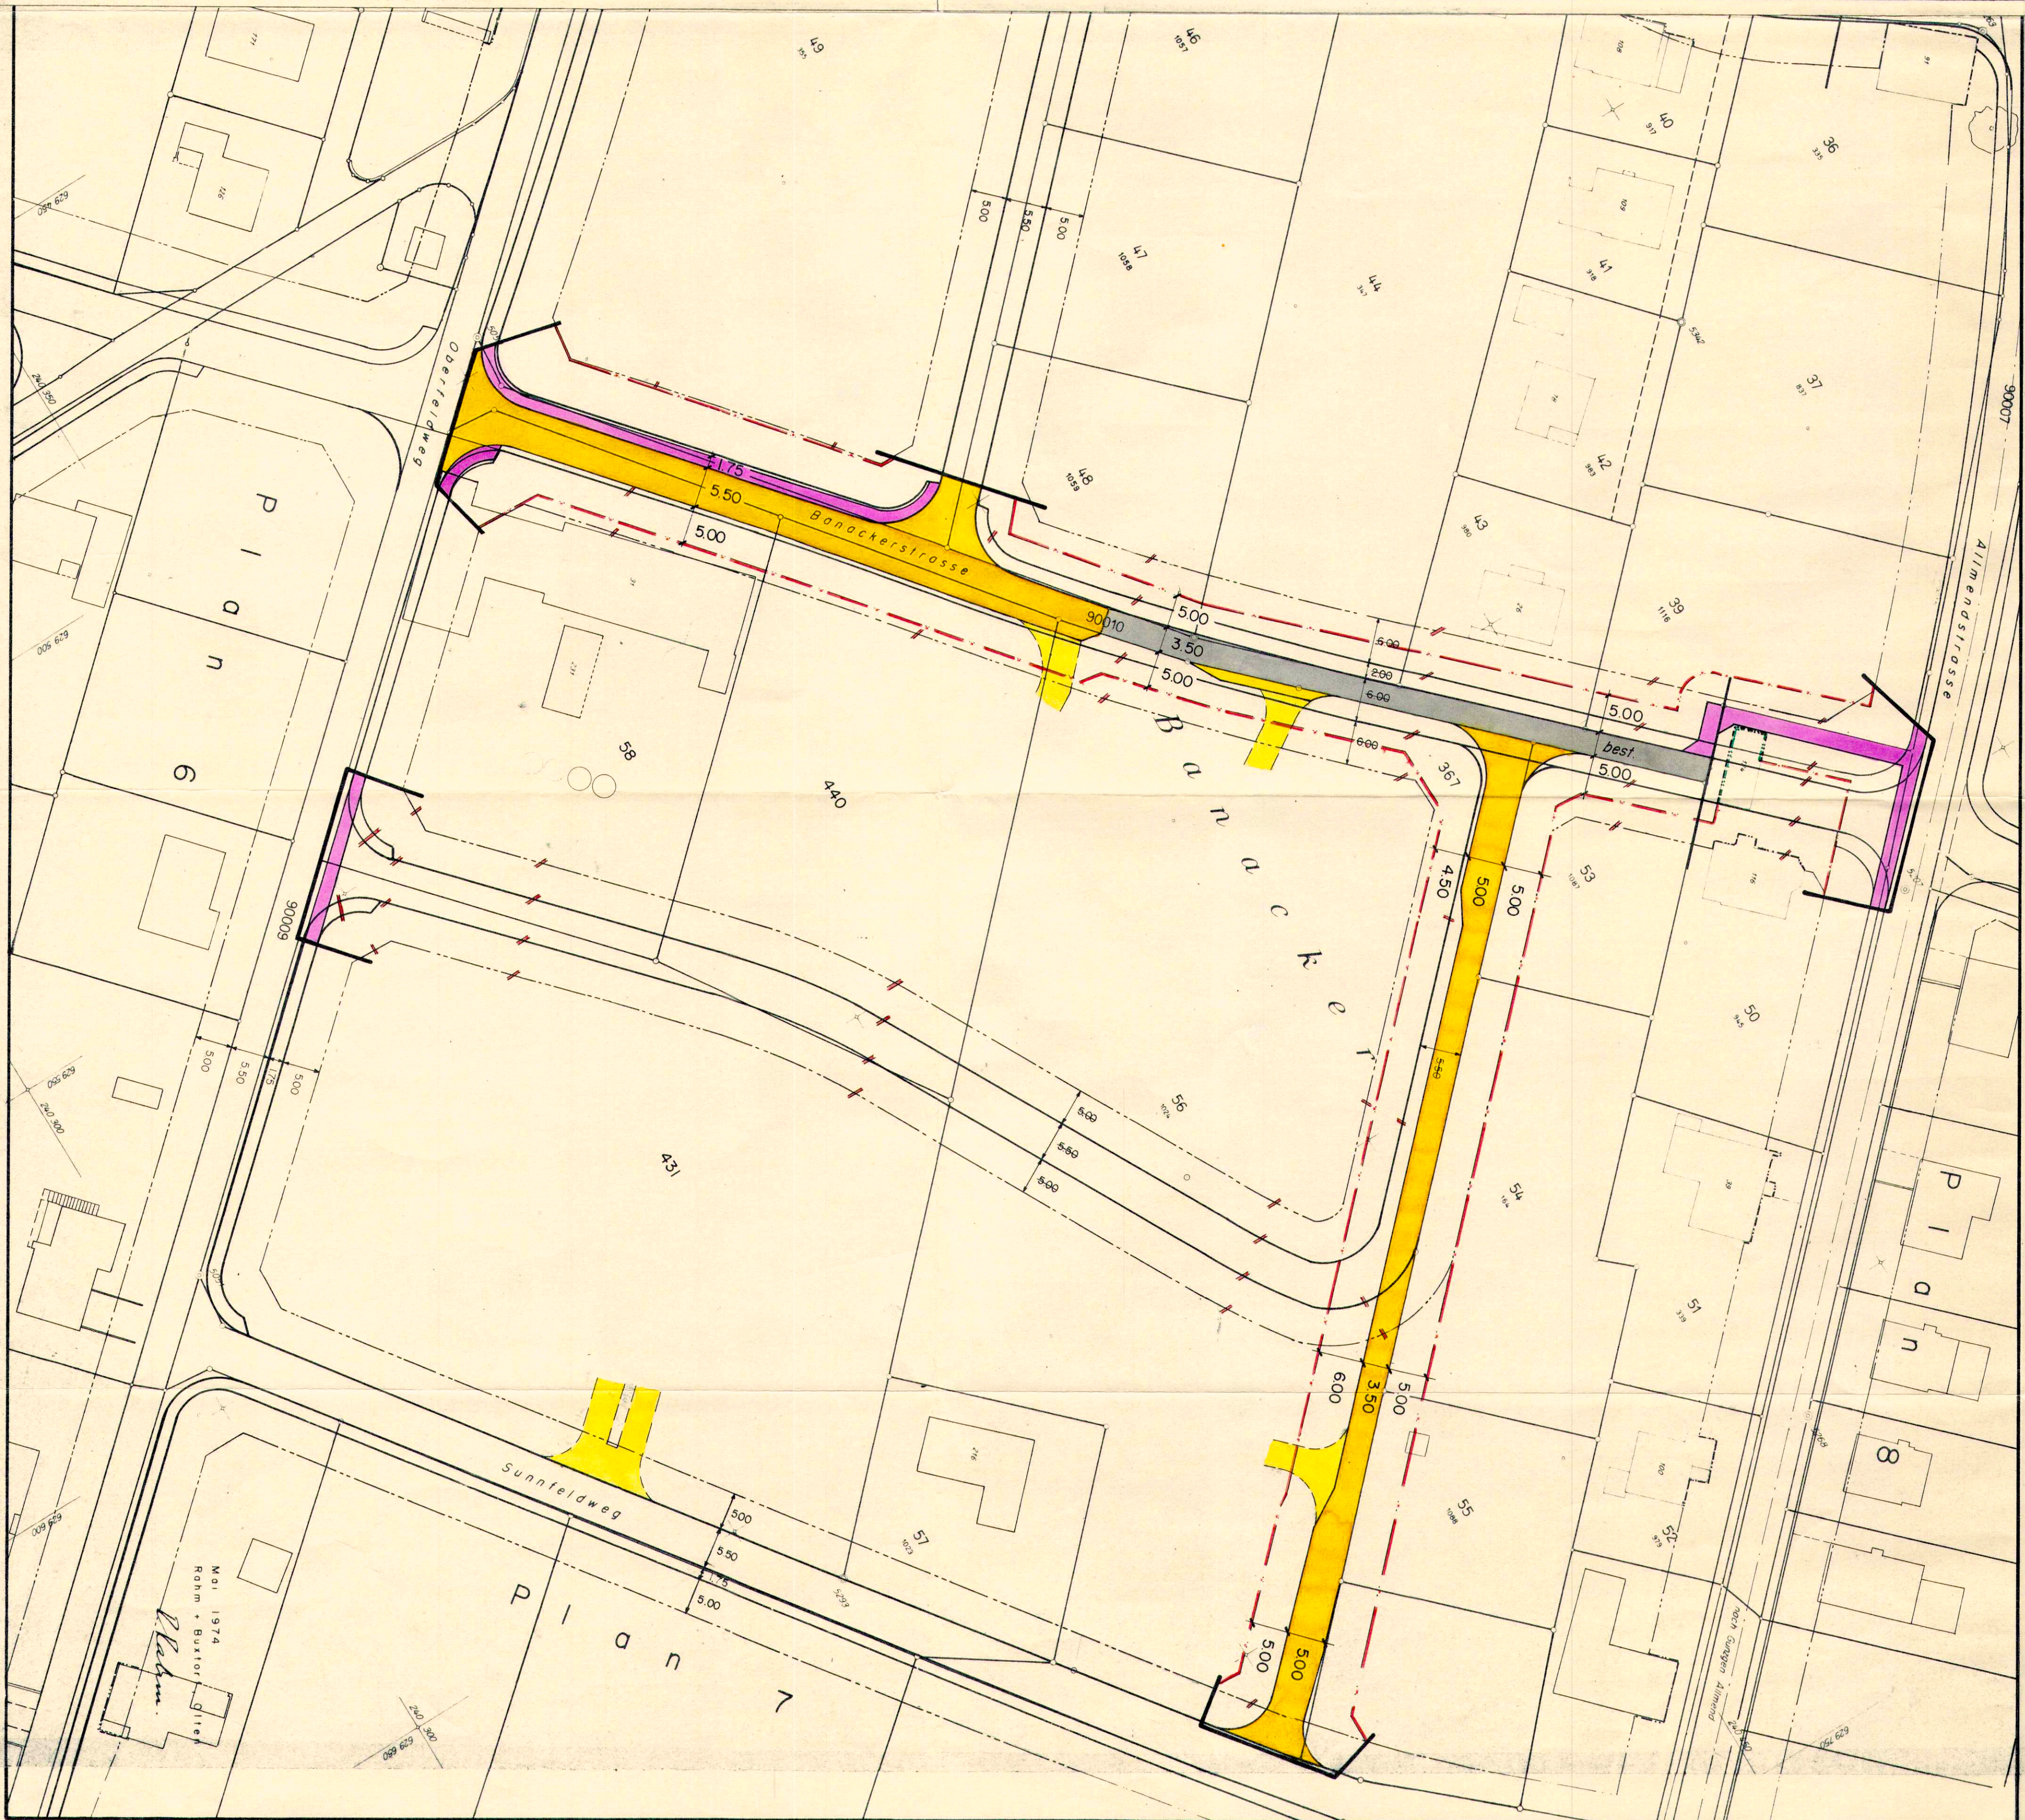

Mai 1974

Rohm + Buxtorf

Plan