89 / 29

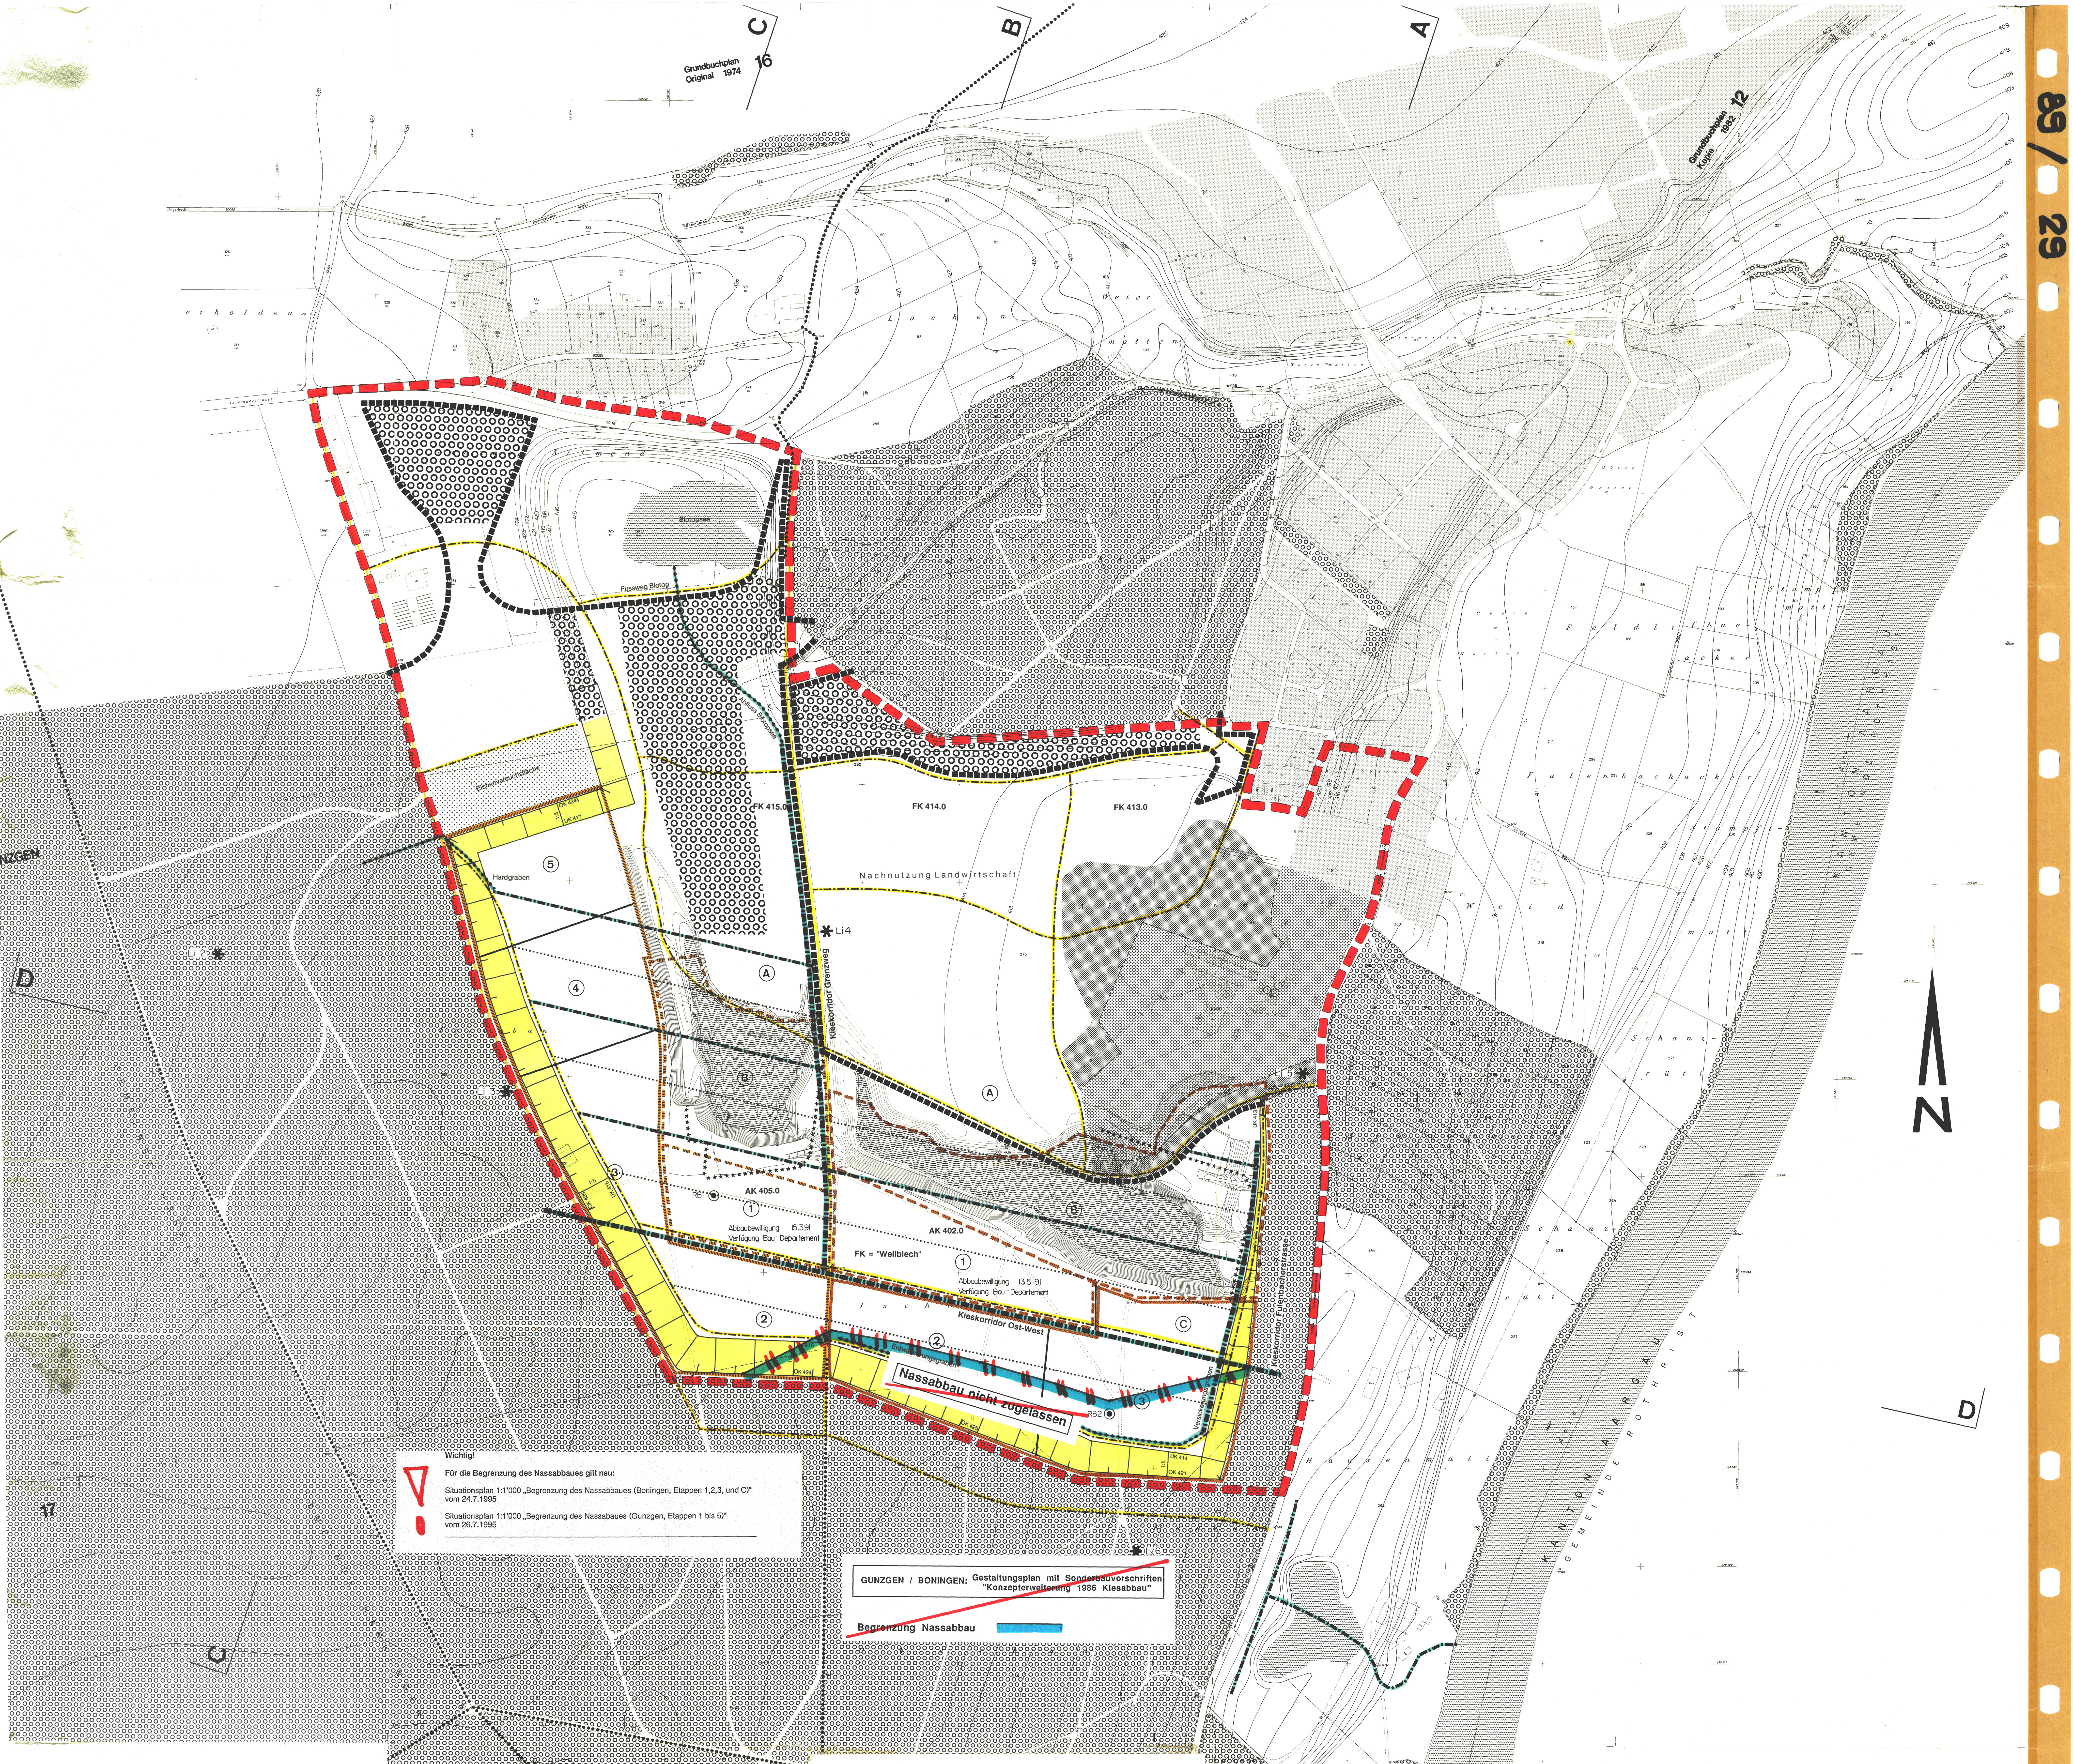
C
B
A
Grundbuchplan Original 1974
16
Grundbuchplan Kopie 1982
12
Allmend
Biotopsee
Fussweg Biotop
Abfluss Biotopsee
Lächen
Weiermatten
Feldli Chueacker
Fulenbachacker
Stampfimatt
Weid
Schanzrüti
Hausenmüli
Eichenversuchsfläche
OK 424
UK 417
1:5
Hardgraben
FK 415.0
FK 414.0
FK 413.0
Nachnutzung Landwirtschaft
Li4
Li5
Li6
Kieskorridor Grenzweg
Kieskorridor Ost-West
Kieskorridor Fulenbacherstrasse
Versickerungsgraben
Entwässerungsgraben
AK 405.0
AK 402.0
FK = "Wellblech"
RB1
RB2
Abbaubewilligung 15.3.91 Verfügung Bau-Departement
Abbaubewilligung 13.5.91 Verfügung Bau-Departement
Nassabbau nicht zugelassen
UK 414
OK 421
UK 413
D
17
KANTON AARGAU
GEMEINDE ROTHRIST
Aare
N

Wichtig!

Für die Begrenzung des Nassabbaues gilt neu:

▽ Situationsplan 1:1'000 „Begrenzung des Nassabbaues (Boningen, Etappen 1,2,3, und C)" vom 24.7.1995

! Situationsplan 1:1'000 „Begrenzung des Nassabbaues (Gunzgen, Etappen 1 bis 5)" vom 26.7.1995

~~**GUNZGEN / BONINGEN: Gestaltungsplan mit Sonderbauvorschriften "Konzepterweiterung 1986 Kiesabbau"**~~

~~**Begrenzung Nassabbau**~~ ▬

Kanton Solothurn

Kiesabbaugebiet Gemeinden Gunzgen und Boningen

Konzepterweiterung 1986 1:2'000

Gestaltungsplan mit Sonderbauvorschriften nach PBG §§ 44 ff.
Stand Ergänzungsbericht Mai 1992, Sonderbauvorschriften Juli 1993

Situation Geländewiederherstellung Variante 1

Füllung mit wellblechförmiger Oberfläche auf mittlerer Kote gemäss heutiger Wiederherstellung

Genehmigungsvermerke:

Einwohnergemeinde Gunzgen:

Oeffentliche Auflage vom 10. November 1988 bis 9. Dezember 1988

Genehmigt durch den Einwohnergemeinderat mit Beschluss vom 18. August 1993

Gunzgen, den 27. August 1993

Der Gemeindepräsident:	Die Gemeindeschreiberin:
R. Fürst	
Roland Fürst	Barbara Ryf

Einwohnergemeinde Boningen:

Oeffentliche Auflage vom 18. November 1988 bis 17. Dezember 1988

Genehmigt durch den Einwohnergemeinderat mit Beschluss vom 19. August 1993

Boningen, den 30. August 1993

Der Gemeindepräsident:	Die Gemeindeschreiberin:
A. von Arx.	S. Guldi
Adrian von Arx	Silvia Guldimann

Vom Regierungsrat durch Beschluss Nr. 2216 **vom** 9. Aug. 1994 **19... genehmigt:**

Vom Regierungsrat mit Beschluss Nr. 2730 vom 13. September 1994 widerrufen.

Teil Gunzgen:
Vom Regierungsrat mit Beschluss Nr. 2218 vom 28. August 1995 genehmigt.

Teil Boningen:
Vom Regierungsrat mit Beschluss Nr. 2329 vom 12. September 1995 genehmigt.

Der Staatschreiber: Dr. K. Schwaller

KT, BRHL8SFP/Bereich 7, Planungsbüro Neeser, Zürich, 10.6.88, 30.11./13.12.91, 7./26.2./20.5.92, 30.8.93, 31. August 1993, N/s, 15:44

0 50m 100m 200m

~~**GUNZGEN / BONINGEN: Gestaltungsplan mit Sonderbauvorschriften "Konzepterweiterung 1986 Kiesabbau"**~~

Begrenzung Nassabbau

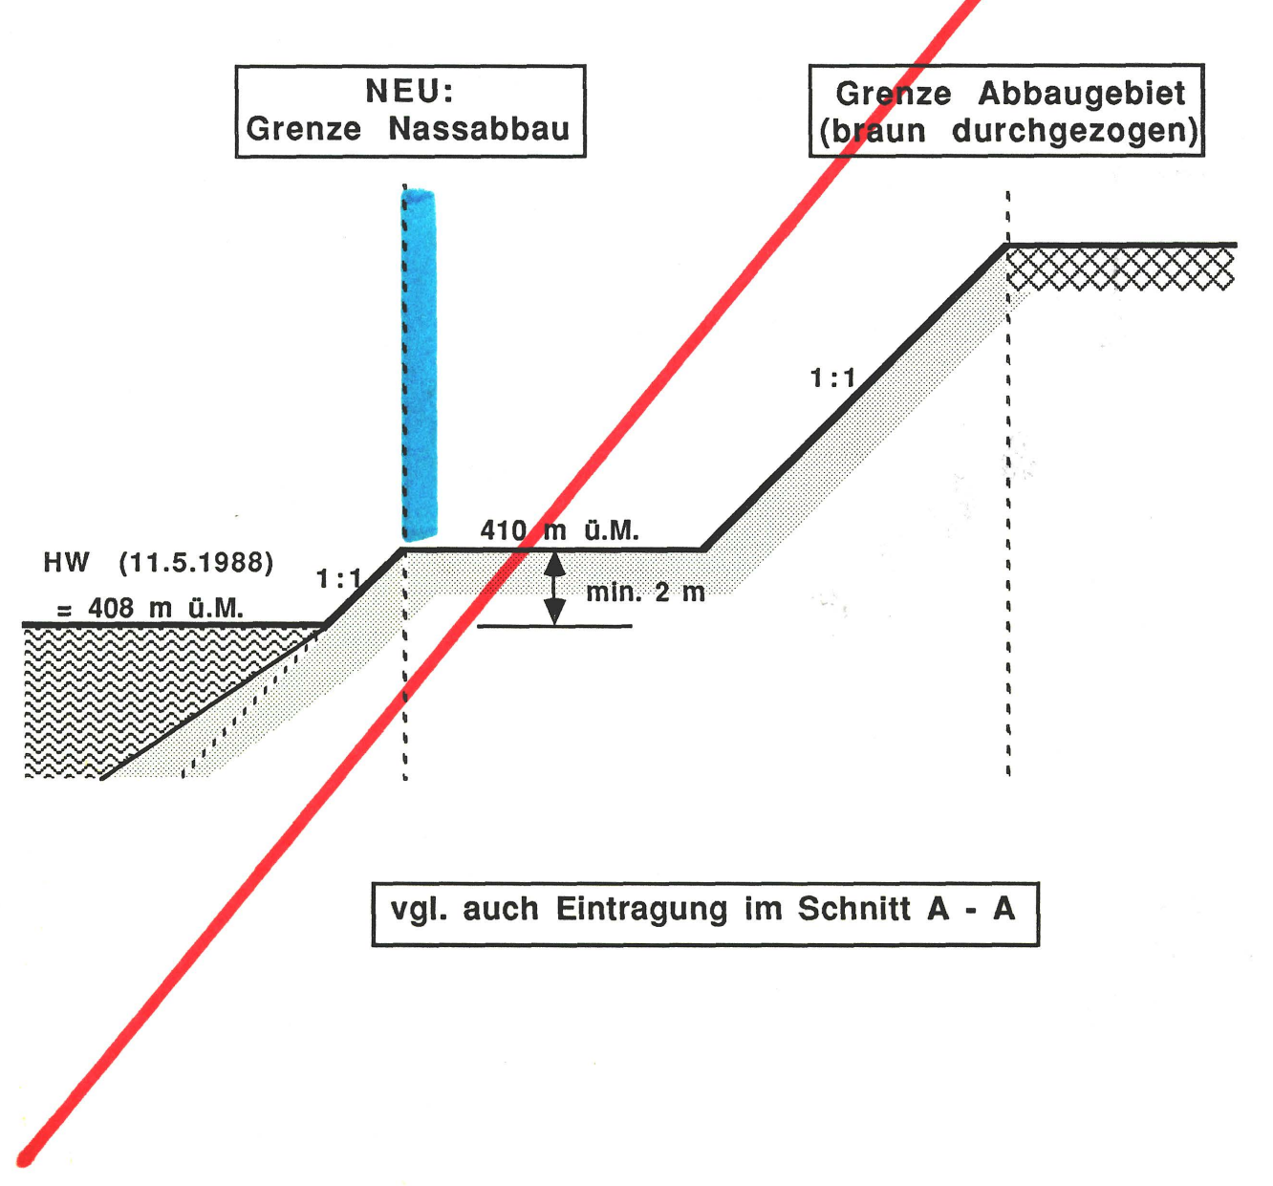
NEU: Grenze Nassabbau
Grenze Abbaugebiet (braun durchgezogen)
1:1
1:1
HW (11.5.1988) = 408 m ü.M.
410 m ü.M.
min. 2 m
vgl. auch Eintragung im Schnitt A - A

Kanton Solothurn

Kiesabbaugebiet Gemeinden Gunzgen und Boningen

Legende Situation 1:2'000:

•••••••	Gemeindegrenze
░	Wohnzone, Gewerbezone Stand 1984
▨	Industrie I und II (zeitlich beschränkt) Stand RRB vom 12.11.1991
○○○	Wald Bestand heute
⋯	Eichenversuchsfläche
🟥	Geltungsbereich Gestaltungsplan KE 86 (GP 1988)
▬	Abbaugebiet Gemeinde Boningen gemäss KE 86/Rodung
- - -	Abbauflächen Boningen mit rechtskräftigen Abbaubewilligungen
▬	Abbaugebiet Gemeinde Gunzgen gemäss KE 86/Rodung
- - -	Abbauflächen Gunzgen mit rechtskräftigen Abbaubewilligungen
———	Etappengrenze
········	Wellenberg
▬ ▬	Wellental/Entwässerungsgraben
▬▬	Kieskorridor/Sickergraben, Entwässerungsgraben, Sammler
AK	Abbaukote
FK	Füllkote fertig
~	Höhenkurven Terrain Endgest KE 86/Gplan 81/82 angepasst
🟨	Ausgleichsböschungen Gestaltungsplan 81/82 angepasst je nach Variante
○○○	Aufforstungen bis Oktober 1991
◉	Rammkernbohrung November/Dezember 1990
✱	Limnigraph
■■■■	Waldgrenze Endgestaltung KE 86/Gestaltungsplan 81/82 angepasst
▬·▬	Wegnetz, Achsen Flur- und Forstwege gemäss KE 86 angepasst
★★★★★	Abbaukante ungefähr entsprechend August 1991

GuBo91B3.TXT, BRHL8SFP/Bereich 7, Planungsbüro Neeser, Zürich, 10.6.88, 30.11./13.12.91, 7./20.2.92, 21. Februar 1992, N/s, 10:39