


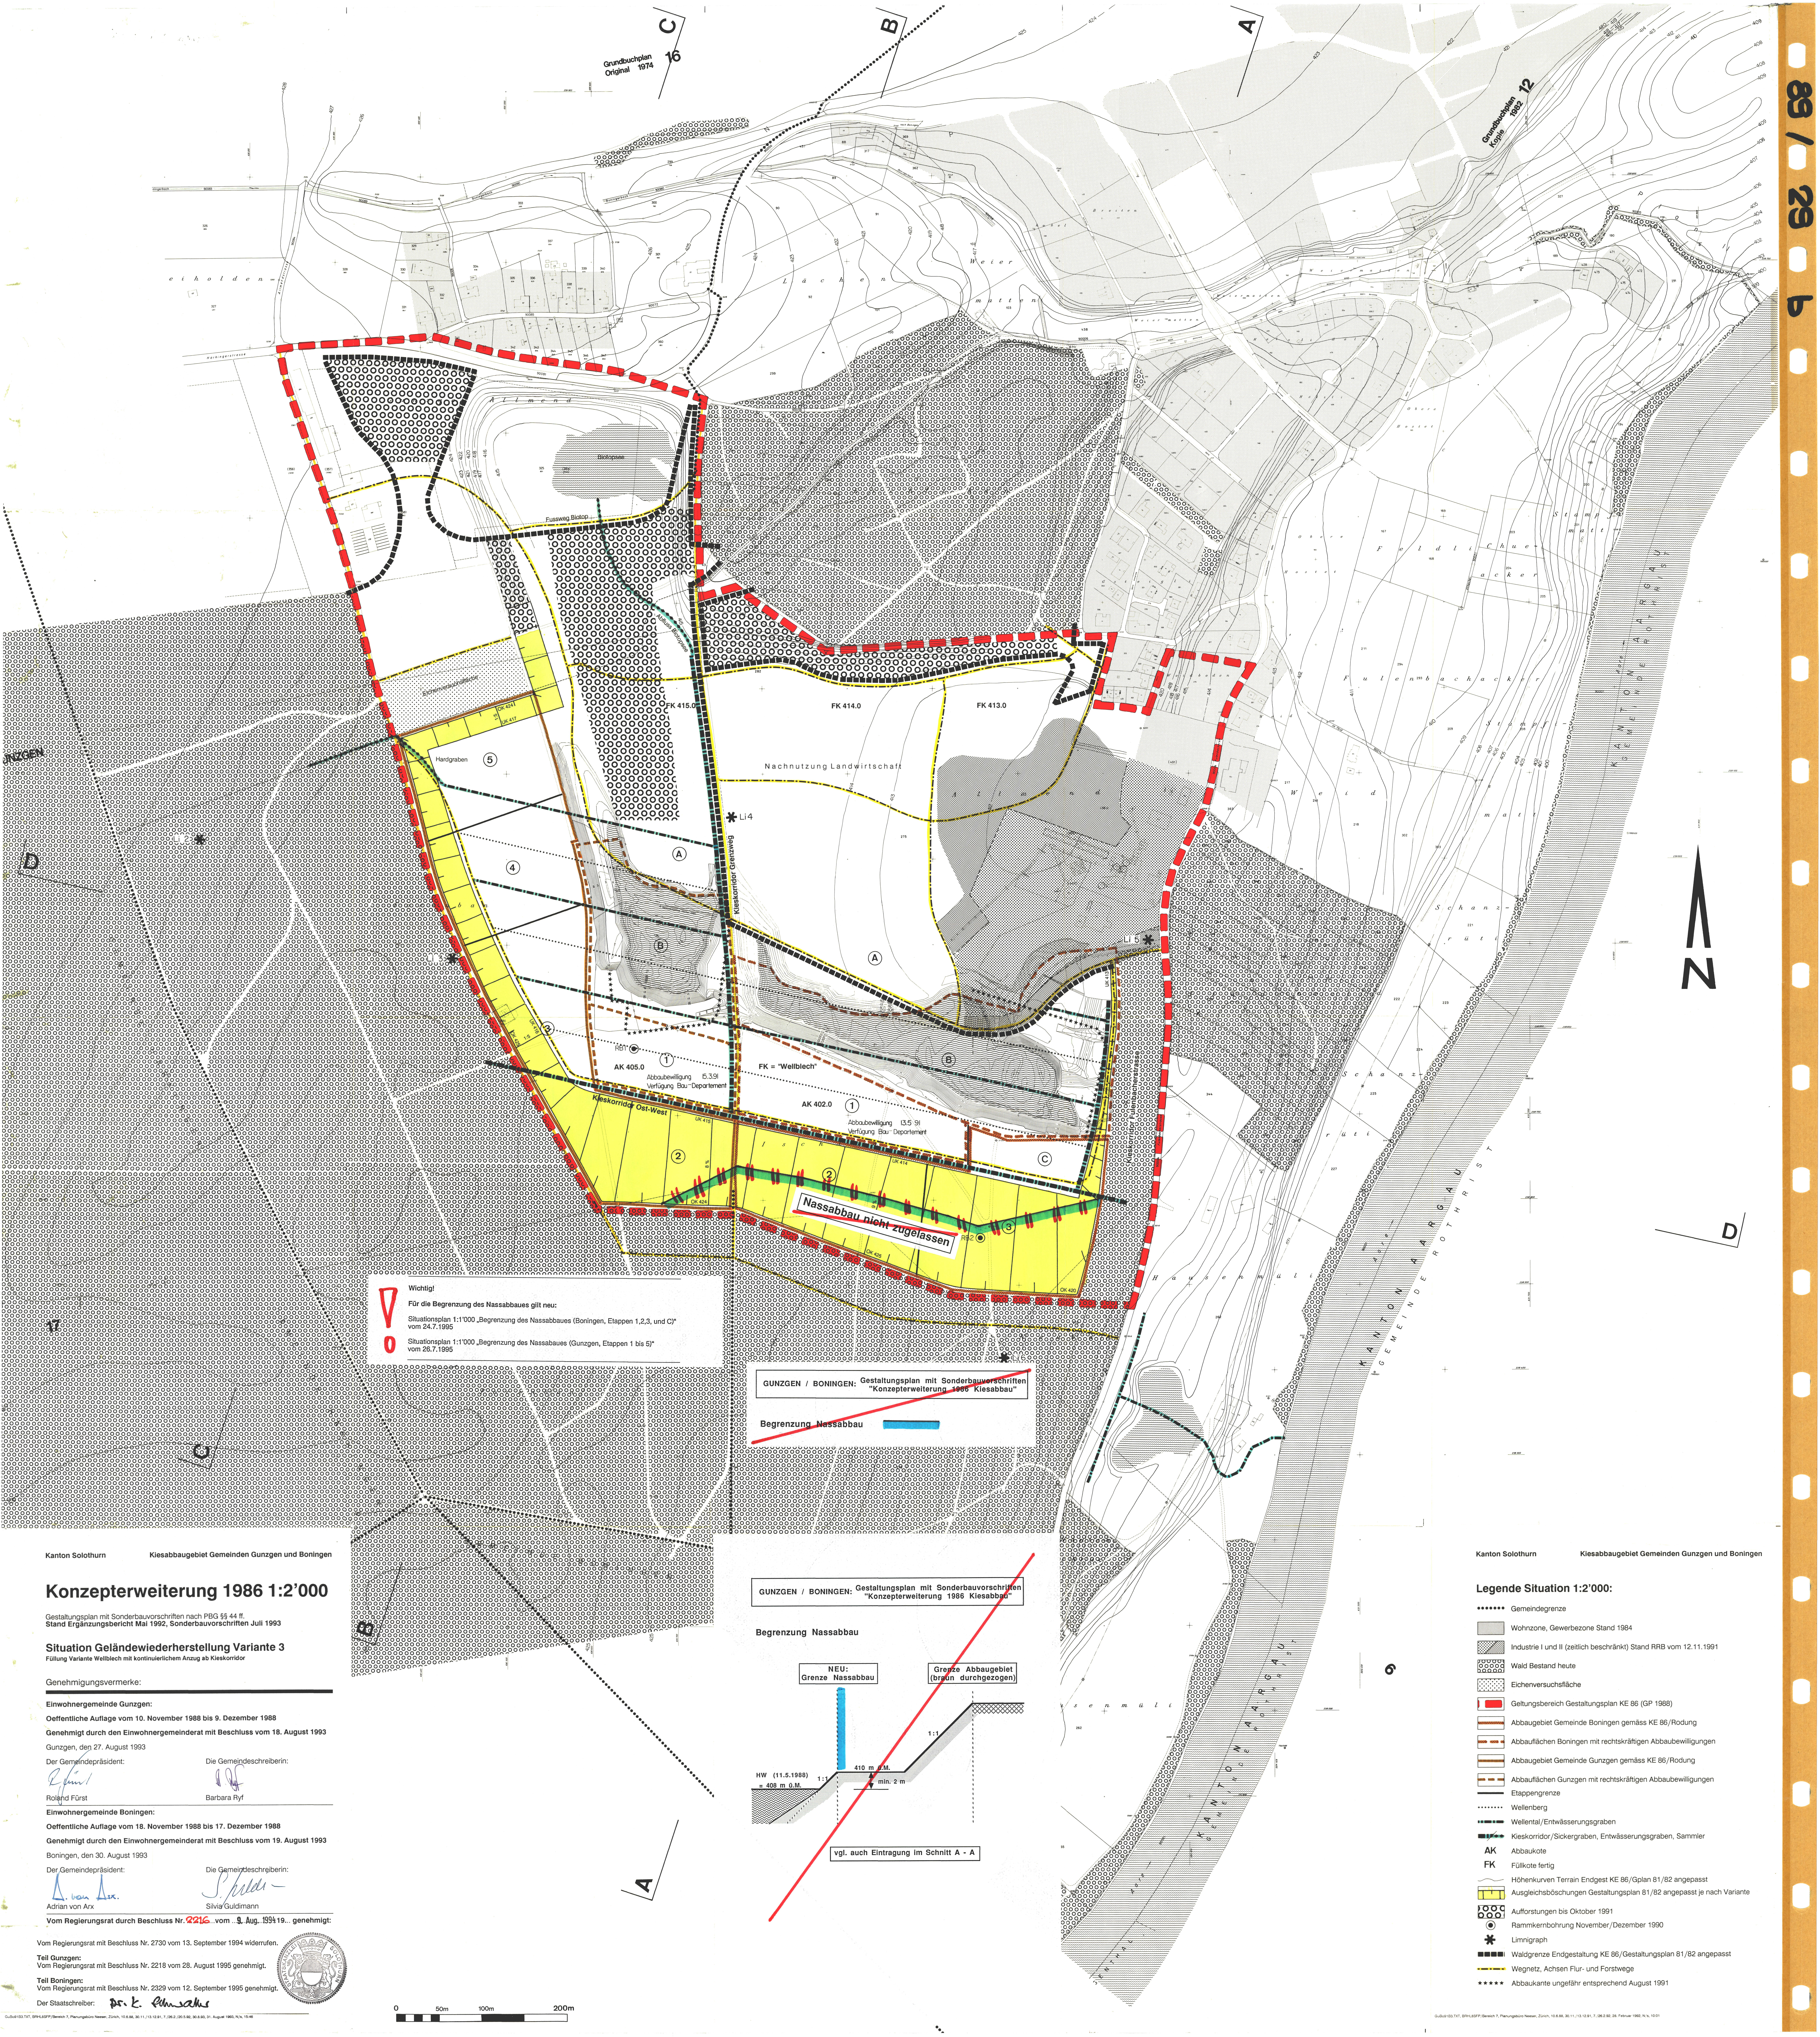

Kanton Solothurn Kiesabbaugebiet Gemeinden Gunzgen und Boningen

Konzepterweiterung 1986 1:2'000

Gestaltungsplan mit Sonderbauvorschriften nach PBG §§ 44 ff.
Stand Ergänzungsbericht Mai 1992, Sonderbauvorschriften Juli 1993

Situation Geländewiederherstellung Variante 3

Füllung Variante Wellblech mit kontinuierlichem Anzug ab Kieskorridor

Genehmigungsvermerke:

Einwohnergemeinde Gunzgen:

Öffentliche Auflage vom 10. November 1988 bis 9. Dezember 1988
Genehmigt durch den Einwohnergemeinderat mit Beschluss vom 18. August 1993
Gunzgen, den 27. August 1993

Der Gemeindepräsident:

R. Fürst
Roland Fürst

Die Gemeindegemeinderin:

B. Ryf
Barbara Ryf

Einwohnergemeinde Boningen:

Öffentliche Auflage vom 18. November 1988 bis 17. Dezember 1988
Genehmigt durch den Einwohnergemeinderat mit Beschluss vom 19. August 1993
Boningen, den 30. August 1993

Der Gemeindepräsident:

A. von Arx
Adrian von Arx

Die Gemeindegemeinderin:

S. Guldman
Silvia Guldman

Vom Regierungsrat durch Beschluss Nr. 2216 vom 9. Aug. 1994 19... genehmigt:

Vom Regierungsrat mit Beschluss Nr. 2730 vom 13. September 1994 widerrufen.

Teil Gunzgen:


Vom Regierungsrat mit Beschluss Nr. 2218 vom 28. August 1995 genehmigt.

Teil Boningen:

Vom Regierungsrat mit Beschluss Nr. 2229 vom 12. September 1995 genehmigt.


Der Staatschreiber:

Dr. E. Ammann

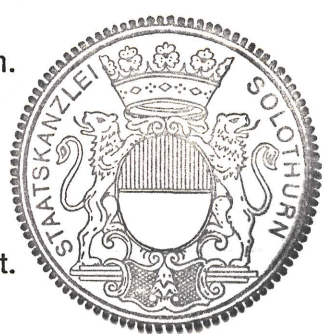

GUNZGEN / BONINGEN: Gestaltungsplan mit Sonderbauvorschriften "Konzepterweiterung 1986 Kiesabbau"

Begrenzung Nassabbau

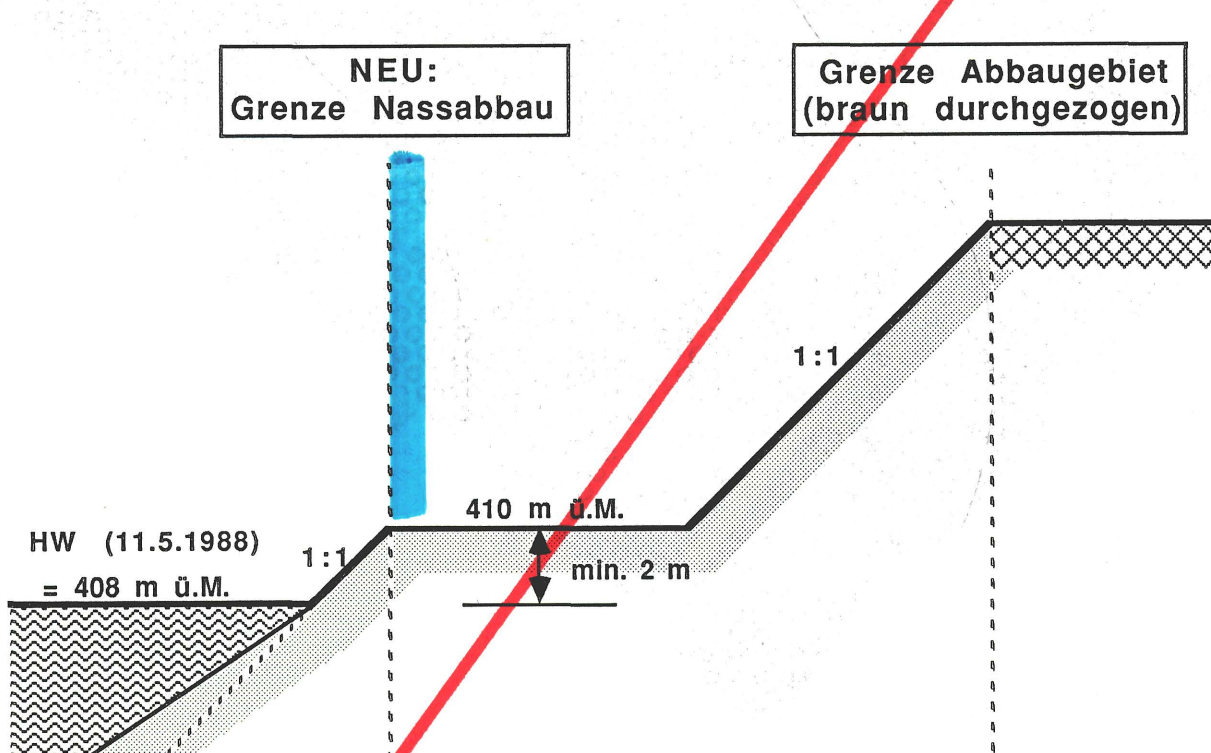

Kanton Solothurn Kiesabbaugebiet Gemeinden Gunzgen und Boningen

Legende Situation 1:2'000:

- Gemeindegrenze
- Wohnzone, Gewerbezone Stand 1984
- Industrie I und II (zeitlich beschränkt) Stand RRB vom 12.11.1991
- Wald Bestand heute
- Eichenversuchsfäche
- Geltungsbereich Gestaltungsplan KE 86 (GP 1988)
- Abbaugelände Gemeinde Boningen gemäss KE 86/Rodung
- Abbaufächen Boningen mit rechtskräftigen Abbaubewilligungen
- Abbaugelände Gemeinde Gunzgen gemäss KE 86/Rodung
- Abbaufächen Gunzgen mit rechtskräftigen Abbaubewilligungen
- Etagengrenze
- Wellenberg
- Wellental/Entwässerungsgraben
- Kieskorridor/Sickergraben, Entwässerungsgraben, Sammler
- Abbaukote
- Füllkote fertig
- Höhenkurven Terrain Endgest KE 86/Gplan 81/82 angepasst
- Ausgleichsböschungen Gestaltungsplan 81/82 angepasst je nach Variante
- Aufforstungen bis Oktober 1991
- Rammkernbohrung November/Dezember 1990
- Limnigraph
- Waldgrenze Endgestaltung KE 86/Gestaltungsplan 81/82 angepasst
- Wegnetz, Achsen Flur- und Forstwege
- Abbaukante ungefähr entsprechend August 1991