89 / 29 e

Kanton Solothurn — Kiesabbaugebiet Gemeinden Gunzgen und Boningen

Konzepterweiterung 1986 1:2'000

Gestaltungsplan mit Sonderbauvorschriften nach PBG §§ 44 ff.
Stand Ergänzungsbericht Mai 1992, Sonderbauvorschriften Juli 1993

Wiederherstellung Schnitt B-B 1:2'000/200 und 1:2'000 Geländevarianten 1 bis 4

Genehmigungsvermerke:

Einwohnergemeinde Gunzgen:

Oeffentliche Auflage vom 10. November 1988 bis 9. Dezember 1988

Genehmigt durch den Einwohnergemeinderat mit Beschluss vom 18. August 1993

Gunzgen, den 27. August 1993

Der Gemeindepräsident: Rolund Fürst

Die Gemeindeschreiberin: Barbara Ryf

Einwohnergemeinde Boningen:

Oeffentliche Auflage vom 18. November 1988 bis 17. Dezember 1988

Genehmigt durch den Einwohnergemeinderat mit Beschluss vom 19. August 1993

Boningen, den 30. August 1993

Der Gemeindepräsident: Adrian von Arx

Die Gemeindeschreiberin: Silvia Guldimann

Vom Regierungsrat durch Beschluss Nr. 2216 vom 9. Aug. 1994 genehmigt:

Vom Regierungsrat mit Beschluss Nr. 2730 vom 13. September 1994 widerrufen.

Teil Gunzgen:
Vom Regierungsrat mit Beschluss Nr. 2218 vom 28. August 1995 genehmigt.

Teil Boningen:
Vom Regierungsrat mit Beschluss Nr. 2329 vom 12. September 1995 genehmigt.

Der Staatsschreiber: Dr. K. Schwabe

Kanton Solothurn — Kiesabbaugebiet Gemeinden Gunzgen und Boningen

Legende Geländeschnitt 1:2'000/200 und 1:2'000

- Kantonsgrenze
- Gemeindegrenze
- Geltungsbereich Gestaltungsplan KE 86
- Bauzone, Wohnzone/Industriezone
- Abbaugebiet Boningen gemäss KE 86/Rodung
- Abbauflächen Boningen mit rechtskräftiger Abbaubewilligung
- Abbaugebiet Gunzgen gemäss KE 86/Rodung
- Abbauflächen Gunzgen mit rechtskräftiger Abbaubewilligung
- Wald Bestand (inner- und ausserhalb Geltungsbereich Gestaltungsplan)
- Waldgrenze Endzustand KE 86/Gestaltungsplan 81/82 angepasst
- Aufforstungen bis Oktober 1991
- Rodungsflächen
- Eichenversuchsfläche
- Biotopbereich
- Terrain bestehend, Abbauzustand in etwa August 1991
- Voraussichtliche Abbaukote
- Terrain Endgestaltung KE 86/ angepasst 92, Variante 1
- Terrain Endgestaltung KE 86/ angepasst 92, Variante 2
- Terrain Endgestaltung KE 86/ angepasst 92, Variante 3
- Terrain Endgestaltung KE 86/ angepasst 92, Variante 4
- Grundwasserspiegel Endzustand Simulation 15. Juli 1988
- Wegnetz, Achsen Flur- und Forstwege gemäss KE 86 angepasst
- Offener Grundwassersee, Betriebsbereich Nassabbau

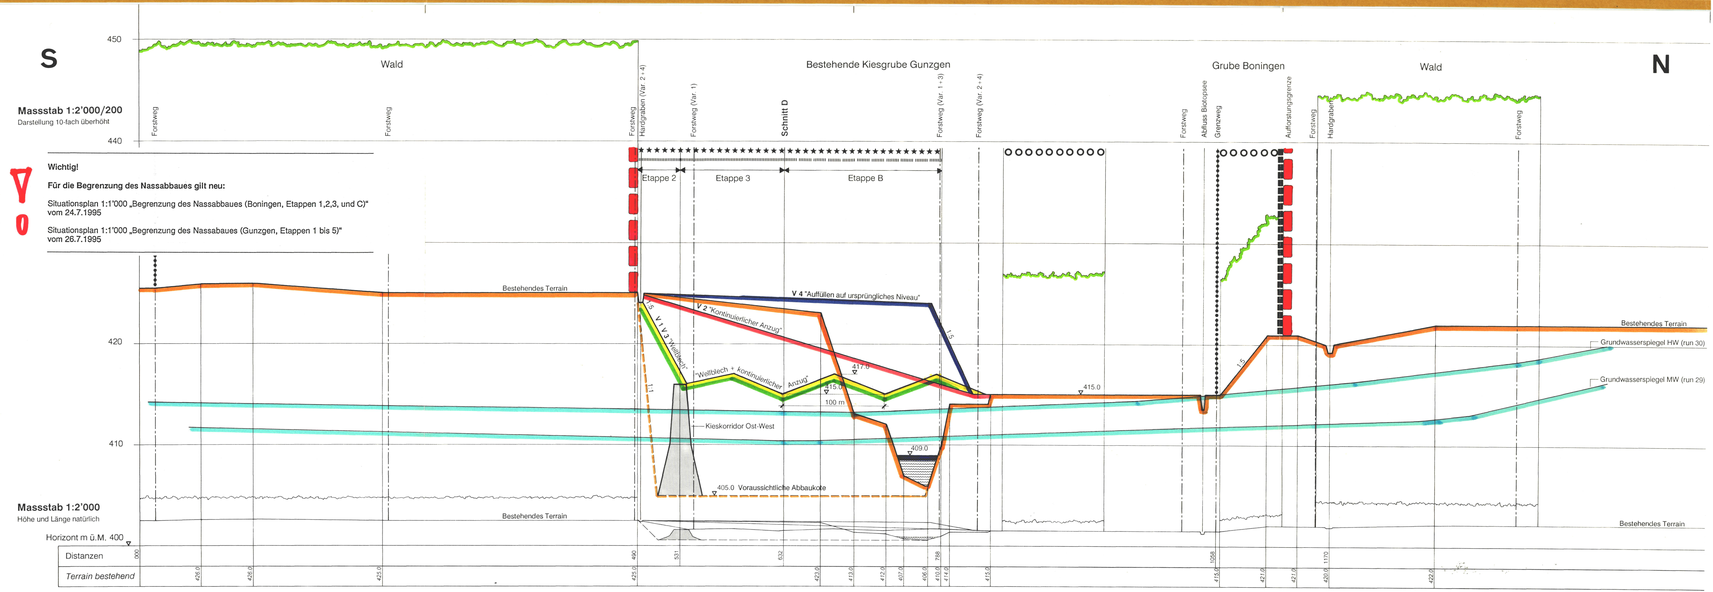

Wichtig!

Für die Begrenzung des Nassabbaues gilt neu:

Situationsplan 1:1'000 „Begrenzung des Nassabbaues (Boningen, Etappen 1,2,3, und C)" vom 24.7.1995

Situationsplan 1:1'000 „Begrenzung des Nassabaues (Gunzgen, Etappen 1 bis 5)" vom 28.7.1995