

KANTON SOLOTHURN GEMEINDE GUNZGEN

ABBAUGESUCH

für die Etappe 3

Situationsplan 1:1000

Querprofil A - A 1:1000/1:200

Geprüft
und
zur Ausführung genehmigt
gem. Bewilligung v. 27.11.1995
Solothurn, den 27.11.1995
Kant. Amt für Wasserwirtschaft

I. A. 

Verm.- u. Ing.-Büro **Buxtorf und Lerch** 4632 Trimbach

Dellenstrasse 75 Tel. (062) 23 40 60 Fax. (062) 23 40 26


Plan Nr. G 200

Datum: 15.9.1995

Gez.:Tha/GUNTHAOS.PUB

Grösse: 84 x 30

Geändert: 24.11.95

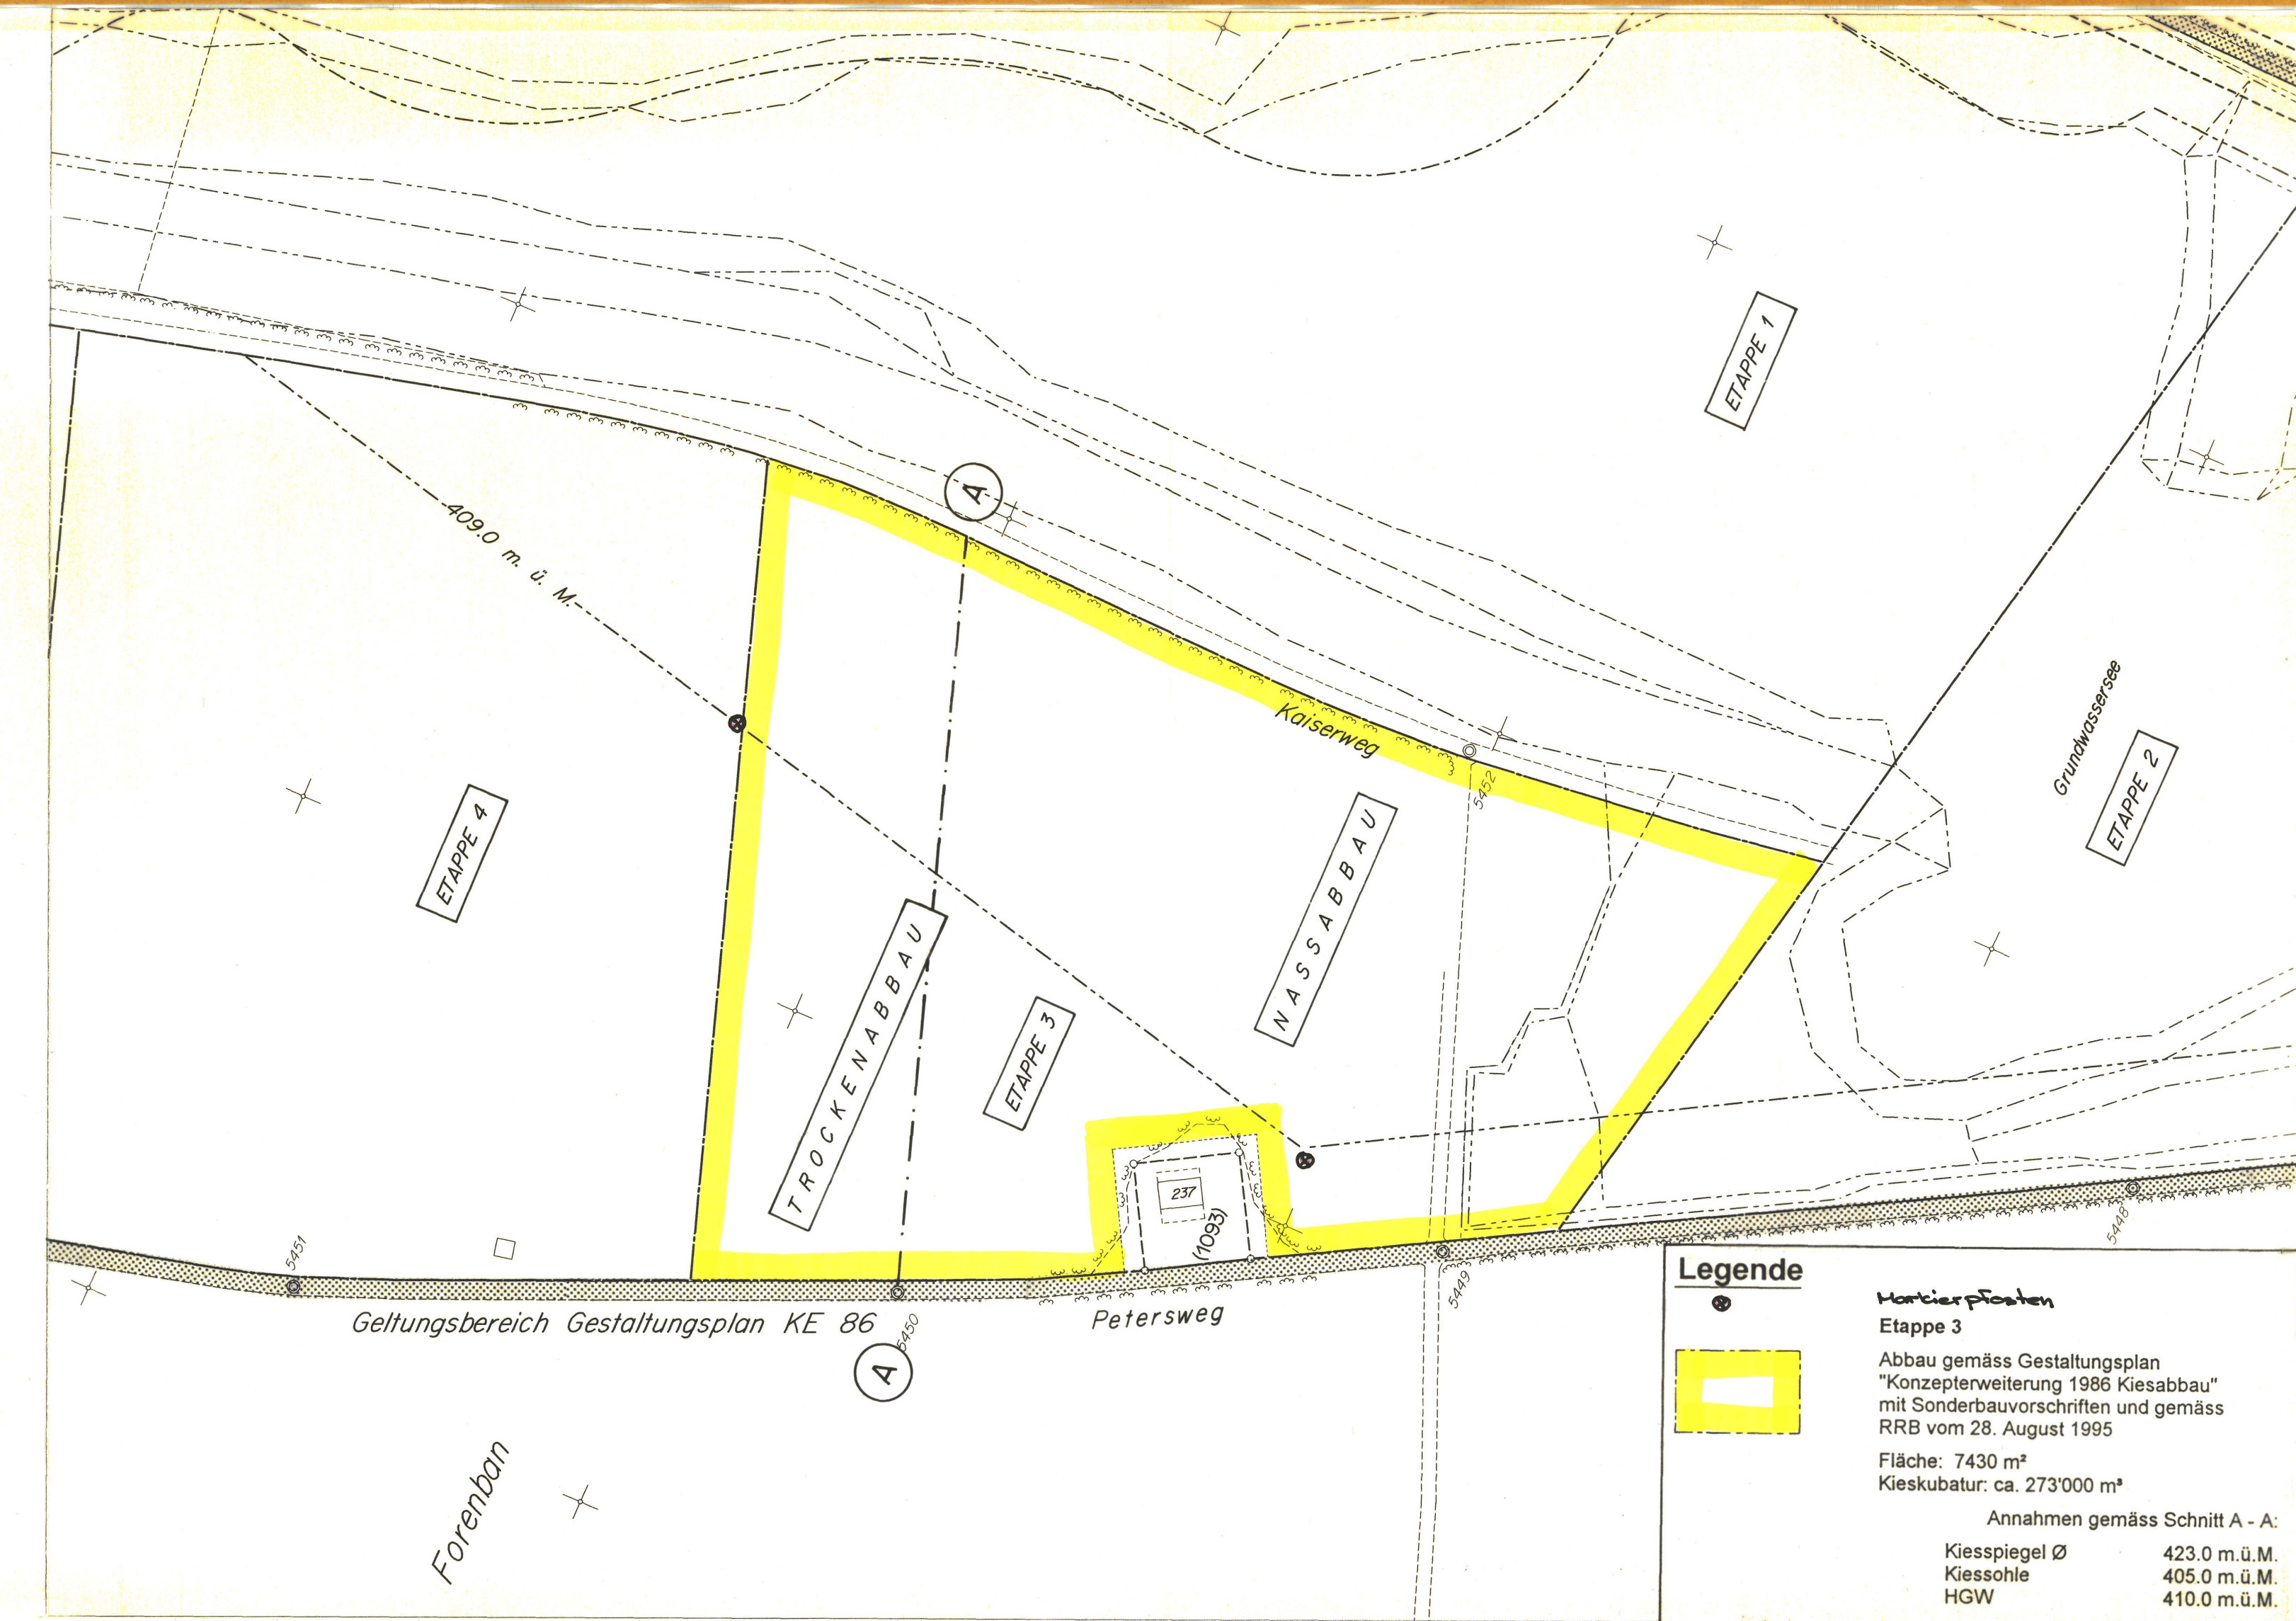

Legende



Markierpfosten
Etappe 3
Abbau gemäss Gestaltungsplan
"Konzepterweiterung 1986 Kiesabbau"
mit Sonderbauvorschriften und gemäss
RRB vom 28. August 1995
Fläche: 7430 m²
Kieskubatur: ca. 273'000 m³

Annahmen gemäss Schnitt A - A:

Kiesspiegel Ø	423.0 m.ü.M.
Kiessohle	405.0 m.ü.M.
HGW	410.0 m.ü.M.

