89 / 30

KANTON SOLOTHURN
GEMEINDE GUNZGEN

# Allmendstrasse

**Kantonsstrasse III. Klasse**

## Erschliessungsplan 1:200

### Im Bereiche Einmündung Ghölstrasse

Die öffentliche Planauflage erfolgte
vom 15. April bis 14. Mai 1996

Vom Regierungsrat durch heutigen Beschluss Nr. 1785 genehmigt.
Solothurn, den 13. 8. 1996
Der Staatsschreiber:
Dr. K. Schwaller

| | | | | |
|---|---|---|---|---|
| **Bearbeitet** : Mei. | **Aenderungen** : | **Datum** | **Gez.** | **Plan Nummer** : |
| **Gezeichnet** : TA | A | | | |
| **Grösse** : 30 / 115 | B | | | |
| **Datum** : 25. Jan. 96 | C | | | |


KANTON SOLOTHURN
AMT FÜR VERKEHR UND TIEFBAU
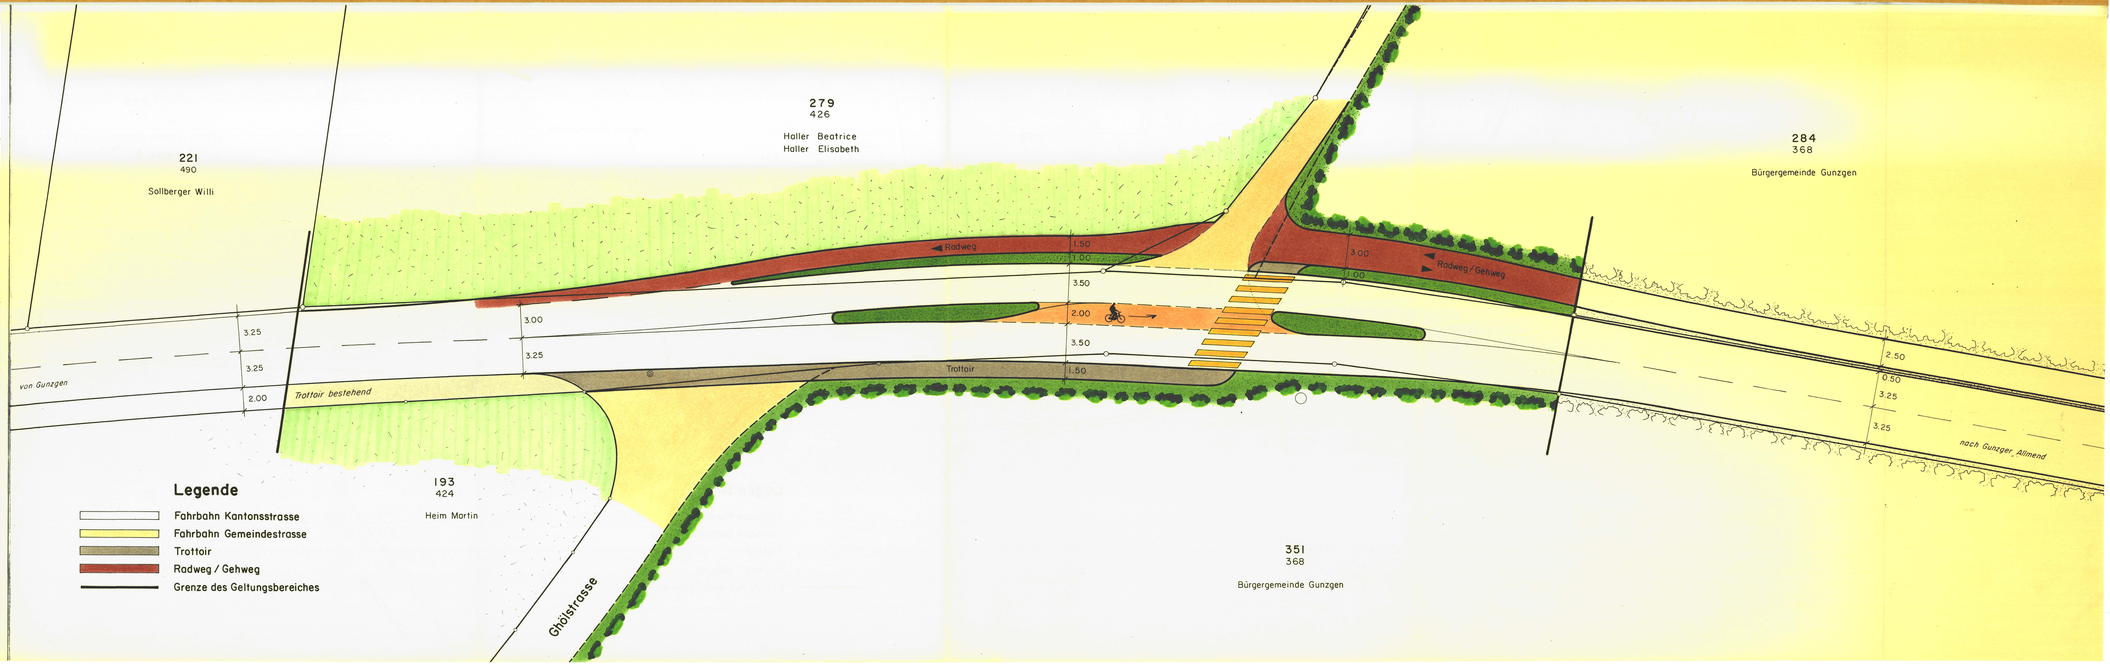
Rötihof, 4500 Solothurn
Tel. 065 212558 Abteilung Verkehr
212633 Abteilung Tiefbau