Kanton Solothurn

Gemeinde Gunzgen

Revision Ortsplanung

Strassen- und Baulinienplan

Situation 1 : 1000

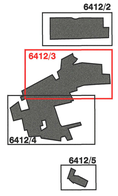

Index	Datum	Aenderungen	gez.	gepr.	gen.
3	26.03.2003	gemäss RRB Nr. 2003/210 vom 18.02.2003	sku		
2	20.09.2000	gemäss öffentlicher Auflage	sku	sku	TS
1	18.01.1999	gemäss kant. Vorprüfung	sku	sku	TS
AV- Grundlage vom:		08.011.2002			

Genehmigt:	
geprüft:	dkr
genehmigt:	TS
Datum: 20.03.1997	
gezeichnet: dkr	Plan Nr.
Grösse: 60 x 126	6412 / 3
Rolle Nr.:	
CAD-File: t:\daten\stefbu\dgn\6000\6412\6412_3.dgn	
gedruckt: 25-JUN-2003 16:44	user: res

BSB+Partner
Ingenieure und Planer

Biberist Tel.: 032/671 22 22 Fax: 032/671 22 00
Gerlafingen Tel.: 062/388 38 38 Fax: 062/388 38 00
Grenchen Tel.: 032/654 59 30 Fax: 032/654 59 31
Bern Tel.: 031/318 45 20 Fax: 031/318 45 21
www.bsb-partner.ch

1. öffentliche Auflage vom 04. Oktober bis 03. November 1999

2. öffentliche Auflage vom 24. Juni bis 23. Juli 2002

Beschlossen vom Einwohnergemeinderat Gunzgen

Gunzgen, 20. Juni 2000 und 13. August 2002

Der Gemeindepräsident :

Der Gemeindeverwalter:
~~Die Gemeindeschreiberin~~ :

Genehmigt vom Regierungsrat des Kantons Solothurn

Gemäss RRB Nr. 2003/210 vom 18. Februar 2003

Der Staatsschreiber :

LEGENDE GENEHMIGUNGSINHALTE :

- HAUPTVERKEHRSSTRASSEN
- SAMMELSTRASSEN
- ERSCHLIESSUNGSSTRASSEN
- FUSSWEGE / TROTTOIRS
- GEPLANTE STRASSENLINIEN
- BAULINIEN
- VORBAULINIEN

MASSNAHMEN ZUR STRASSENRAUMGESTALTUNG WERDEN IM RAHMEN DER DETAILPROJEKTIERUNG GEPRÜFT.

LEGENDE ORIENTIERUNGSINHALTE :

- PRIVATE ERSCHLIESSUNGSSTRASSEN
- BAUZONENGRENZE
- GRENZE RESERVEZONE
- GRENZE GESTALTUNGSPLANPFLICHT
- GEPLANTE STRASSENLINIEN RESERVEZONE
- ABGRENZUNG GELTUNGSBEREICH KANTON / GEMEINDE
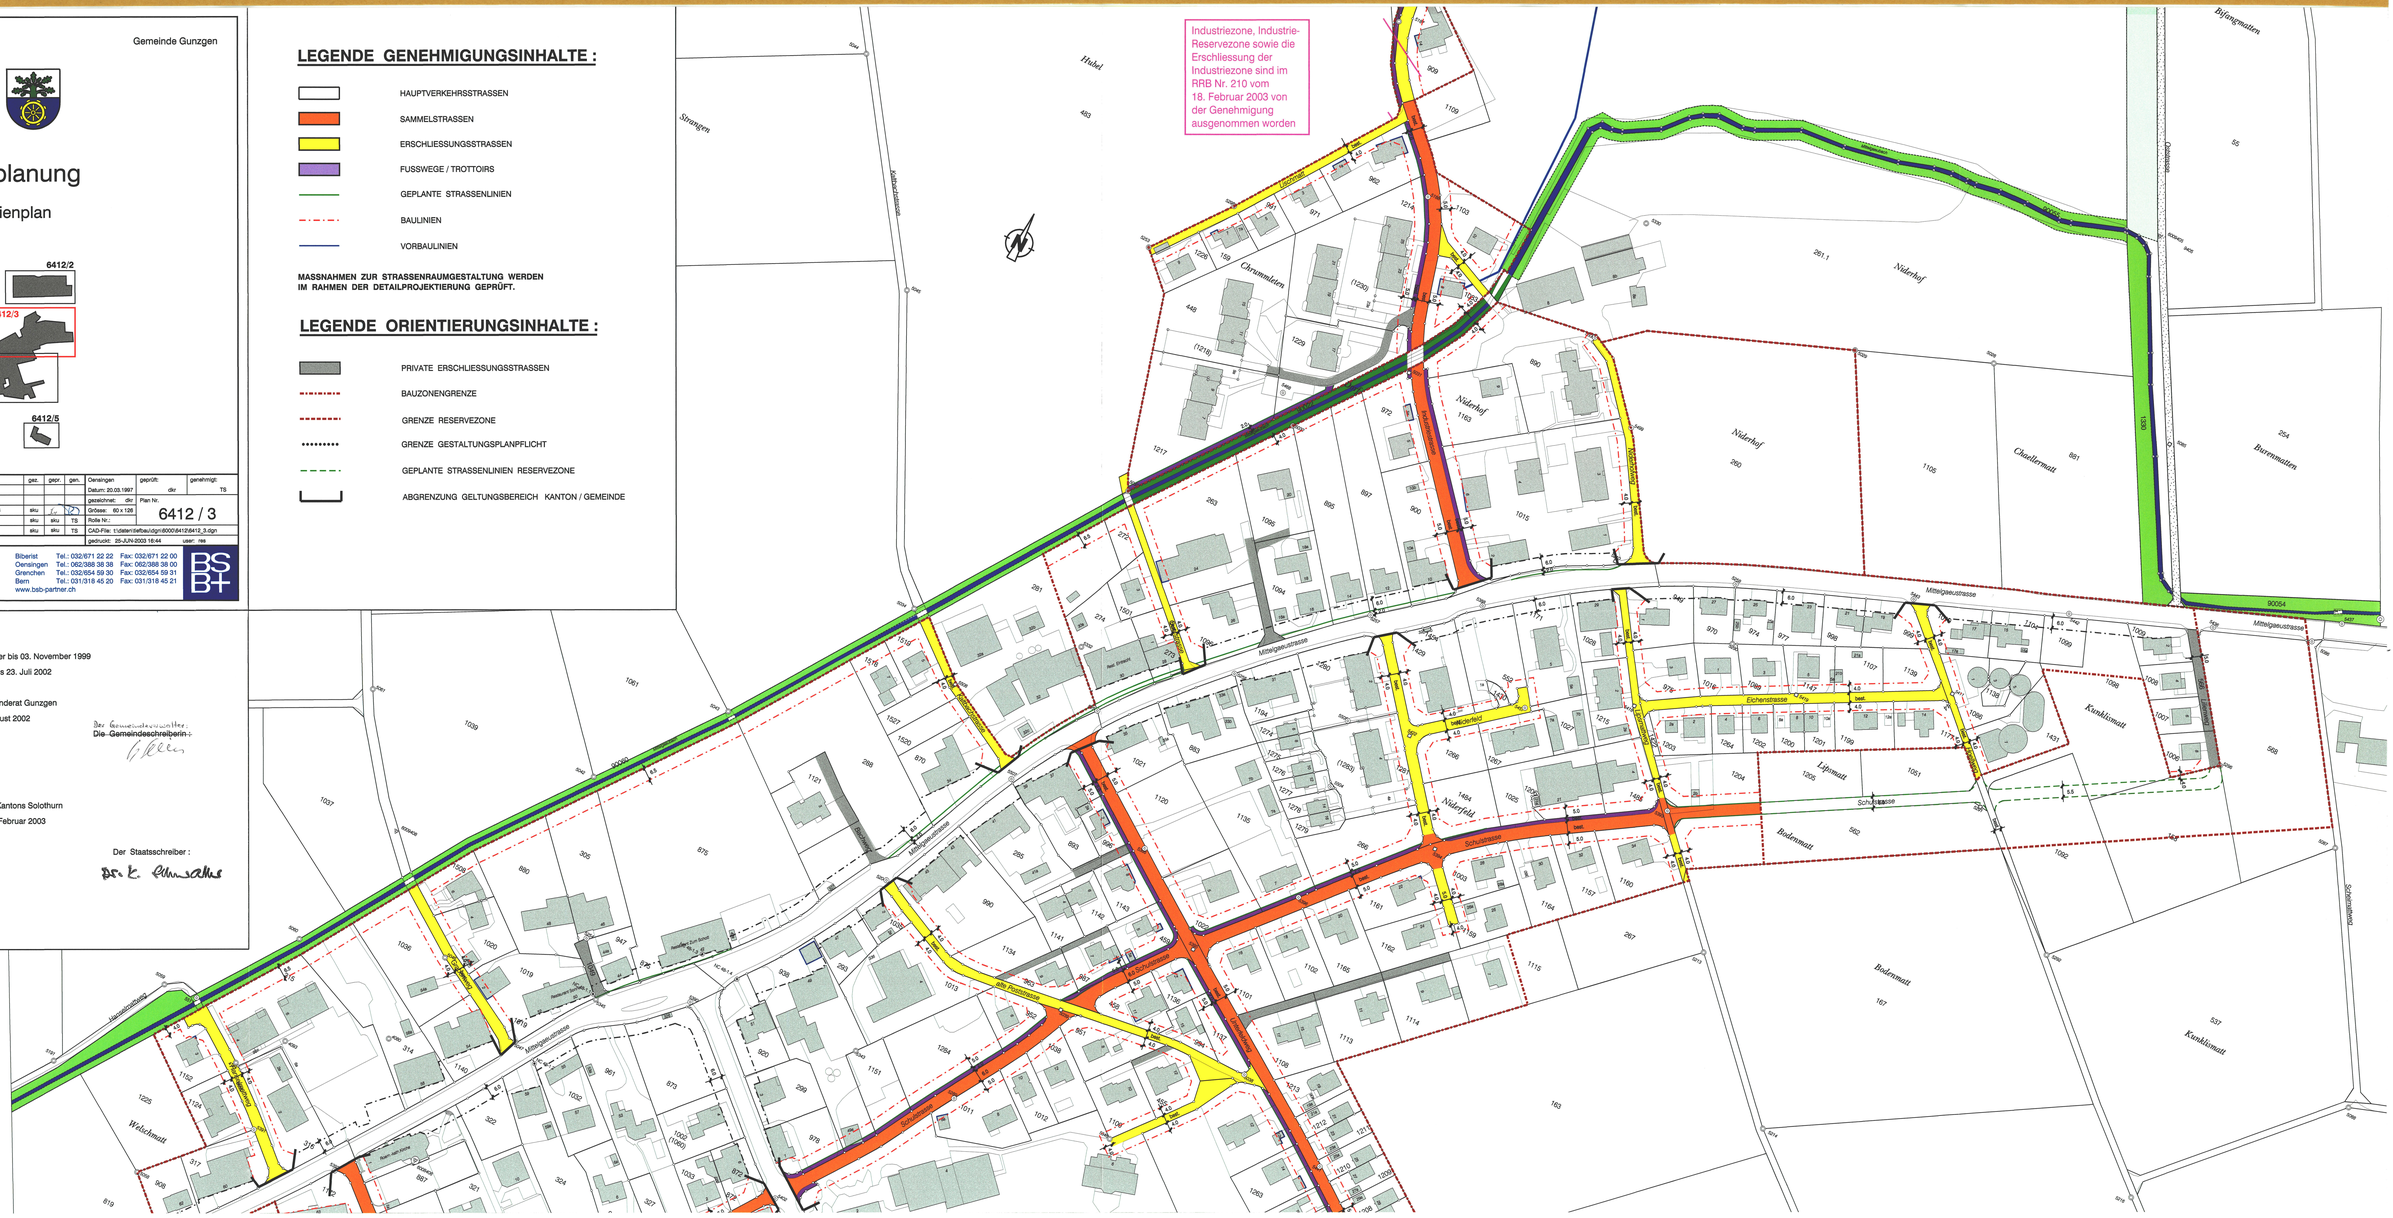
Industriezone, Industrie-Reservezone sowie die Erschliessung der Industriezone sind im RRB Nr. 210 vom 18. Februar 2003 von der Genehmigung ausgenommen worden