89 / 49

Endgestaltung Maximalvariante
1:2000

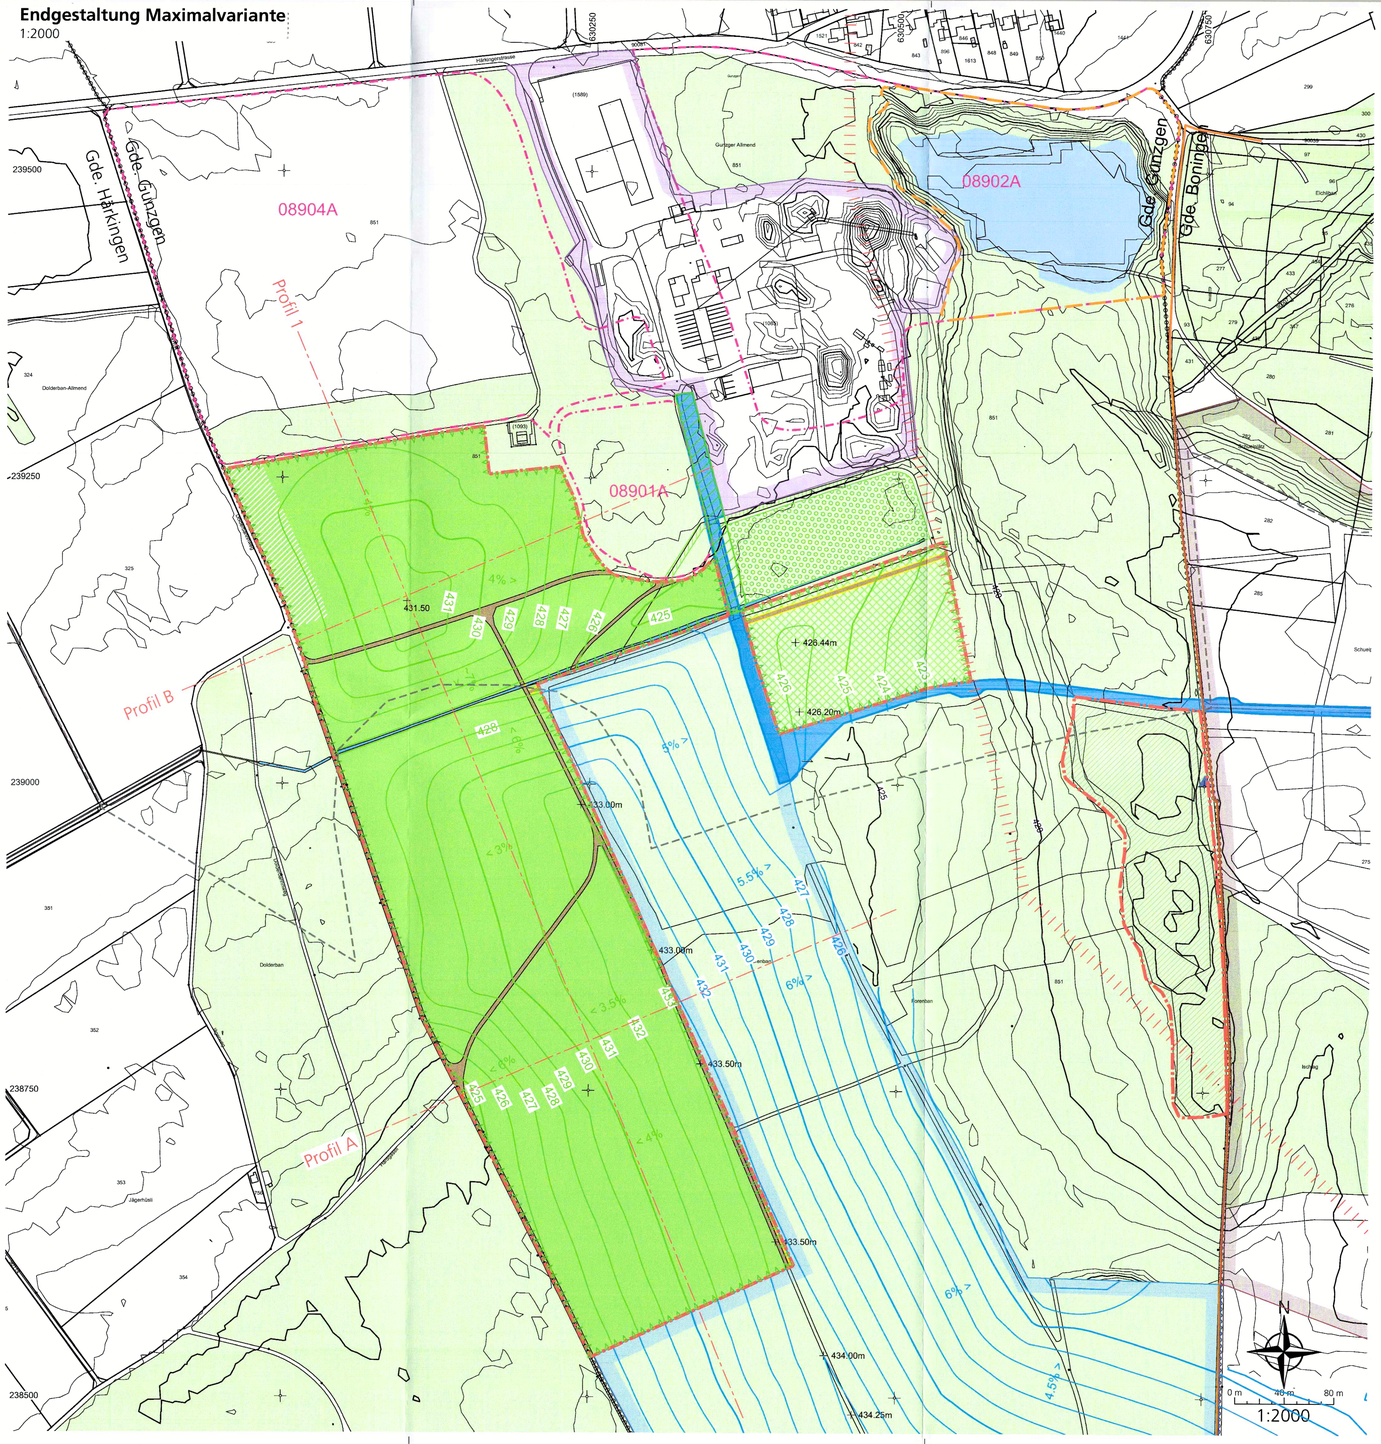

Normalprofil Forstweg
1:50

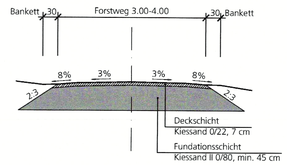

Endgestaltung Minimalvariante
1:5000

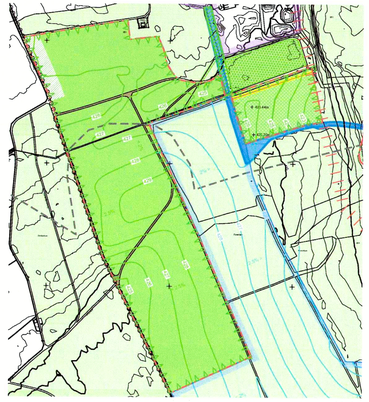

LEGENDE

Genehmigungsinhalt:

- Perimeter Gestaltungsplan Erweiterung Forenban
- Perimeter Auffüllung
- Topographie Endgestaltung (Maximalvariante resp. Minimalvariante)
- Bestehende Flächen für ökologische Ersatzmassnahmen

Informationsinhalt:

- Zonen- und Gestaltungsplan "Kiesabbaugebiet Forenban" mit RRB Nr. 2509 vom 17.12.2001
- Sondernutzungszone für Infrastrukturanlagen und Lager Kieswerk Gunzgen mit Sonderbauvorschriften RRB Nr. 1858 vom 27.10.2008
- Gestaltungsplan mit Sonderbauvorschriften "Konzepterweiterung 1986 Kiesabbau" (Teilgebiet Gemeinde Boningen) mit RRB Nr. 2329 vom 12.09.1995
- Mit Abfällen belastete (Deponie) -standorte nach Art. 32c USG (Stand Ende März 1998) (mit Pflicht zu einer Voruntersuchung)
- Erschliessungskorridor (RRB Nr. 2509 / 17.12.2001)
- Korridor interne Werkerschliessung (noch nicht rechtsgültig)
- Ersatzaufforstung an Ort und Stelle / gestufter, gebuchteter Waldrand
- Ersatzaufforstung nach Aufhebung Absetz- und Klärbecken.
- Ersatzaufforstung nach Aufhebung des Erschliessungskorridor (RRB Nr. 2451 / 29.11.2005)
- Walderschliessung im Endzustand innerhalb Perimeter
- Eichenversuchsfläche
- Kantonales Naturreservat Gunzger Allmend
- Amphibienlaichgebiet von nationaler Bedeutung (Wanderobjekt Nr. SO101, Allmend-Forenban)
- Regionale Verbindungsachse, Vernetzungssystem Wildtiere
- Regionaler Wildtierkorridor SO 28 „Stierenbaan"
- Topographie bestehend (2014)
- Optimierte Topographie Endgestaltung (maximales Dachgefälle), Bewilligung vom 01. September 2010 (ausserhalb Erweiterungsperimeter)
- Optimierte Topographie Endgestaltung (minimales Dachgefälle), Bewilligung vom 01. September 2010 (ausserhalb Erweiterungsperimeter)
- Hardgraben
- Waldareal
- Gemeindegrenzen
- Markierter Wanderweg und signalisierte nationale Veloroute 5+8

Genehmigungsvermerk:

öffentliche Auflage vom 20.01.2017 bis 20.02.2017

Beschlossen vom Gemeinderat Gunzgen

Gunzgen den: 09.03.2017

Der Präsident: M. Wüthrich

Der Gemeindeschreiber: M

Genehmigt durch den Regierungsrat des Kantons Solothurn

mit RRB Nr. 1283 vom 14. Aug. 2017

Der Staatsschreiber: M. F.

Publikation im Amtsblatt Nr. 34 vom 25. Aug. 17

Dem Gestaltungs- und Erschliessungsplan kommt gleichzeitig die Bedeutung der Baubewilligung zu (§39 Abs. 4 PBG)

AUFGEHOBENE PERIMETER

Gestaltungsplan mit Sonderbauvorschriften "Konzept 1986 Kiesabbau" mit RRB Nr. 2218 revidiert vom 28.08.1995 (vormals RRB Nr. 3181 vom 15.11.83)

Gestaltungsplan mit Sonderbauvorschriften "Konzepterweiterung 1986 Kiesabbau" (Teilgebiet Gemeinde Gunzgen) mit RRB Nr. 2218 vom 28.08.1995

VERWENDETE GRUNDLAGEN

Plan	Firma	Stand
AV-Daten	SOGIS	05.09.2014

Kanton Solothurn — Gemeinde Gunzgen

Kieswerk Gunzgen AG
Baustoffzentrum Olten/Zofingen BOZ

Gestaltungs- und Erschliessungsplan mit Sonderbauvorschriften
Kiesabbau und Auffüllung
Erweiterung Forenban, Gunzgen

Exemplar für die Genehmigung

Gestaltungsplan Auffüllung und Endgestaltung
Situation 1:2000

Bestehend aus:

- Gestaltungsplan Abbau	Nr.1
- Gestaltungsplan Auffüllung und Endgestaltung	Nr.2
- Gestaltungsplan Profile	Nr.3
- Sonderbauvorschriften	

CSD INGENIEURE
VON GRUND AUF DURCHDACHT
CSD INGENIEURE AG
Hessstrasse 27d
CH-3097 Liebefeld
www.csd.ch
t +41 31 970 35 35
f +41 31 970 35 36
e bern@csd.ch

Massstab	1:2000		
Gezeichnet	rys / 10.01.2017	Freigegeben	NFE / 10.01.2017
Geprueft	NFE / 10.01.2017	Format	105 x 60
Auftrags Nr.		Phase / Plan Nr.	Index
	BE07305.500	336 **02**	

U:\BERN\BE7300\BE07305\TP\500\336_Genehmigung\01_Plaene\BE07305 500 336 02 GP Auffüllung.dwg