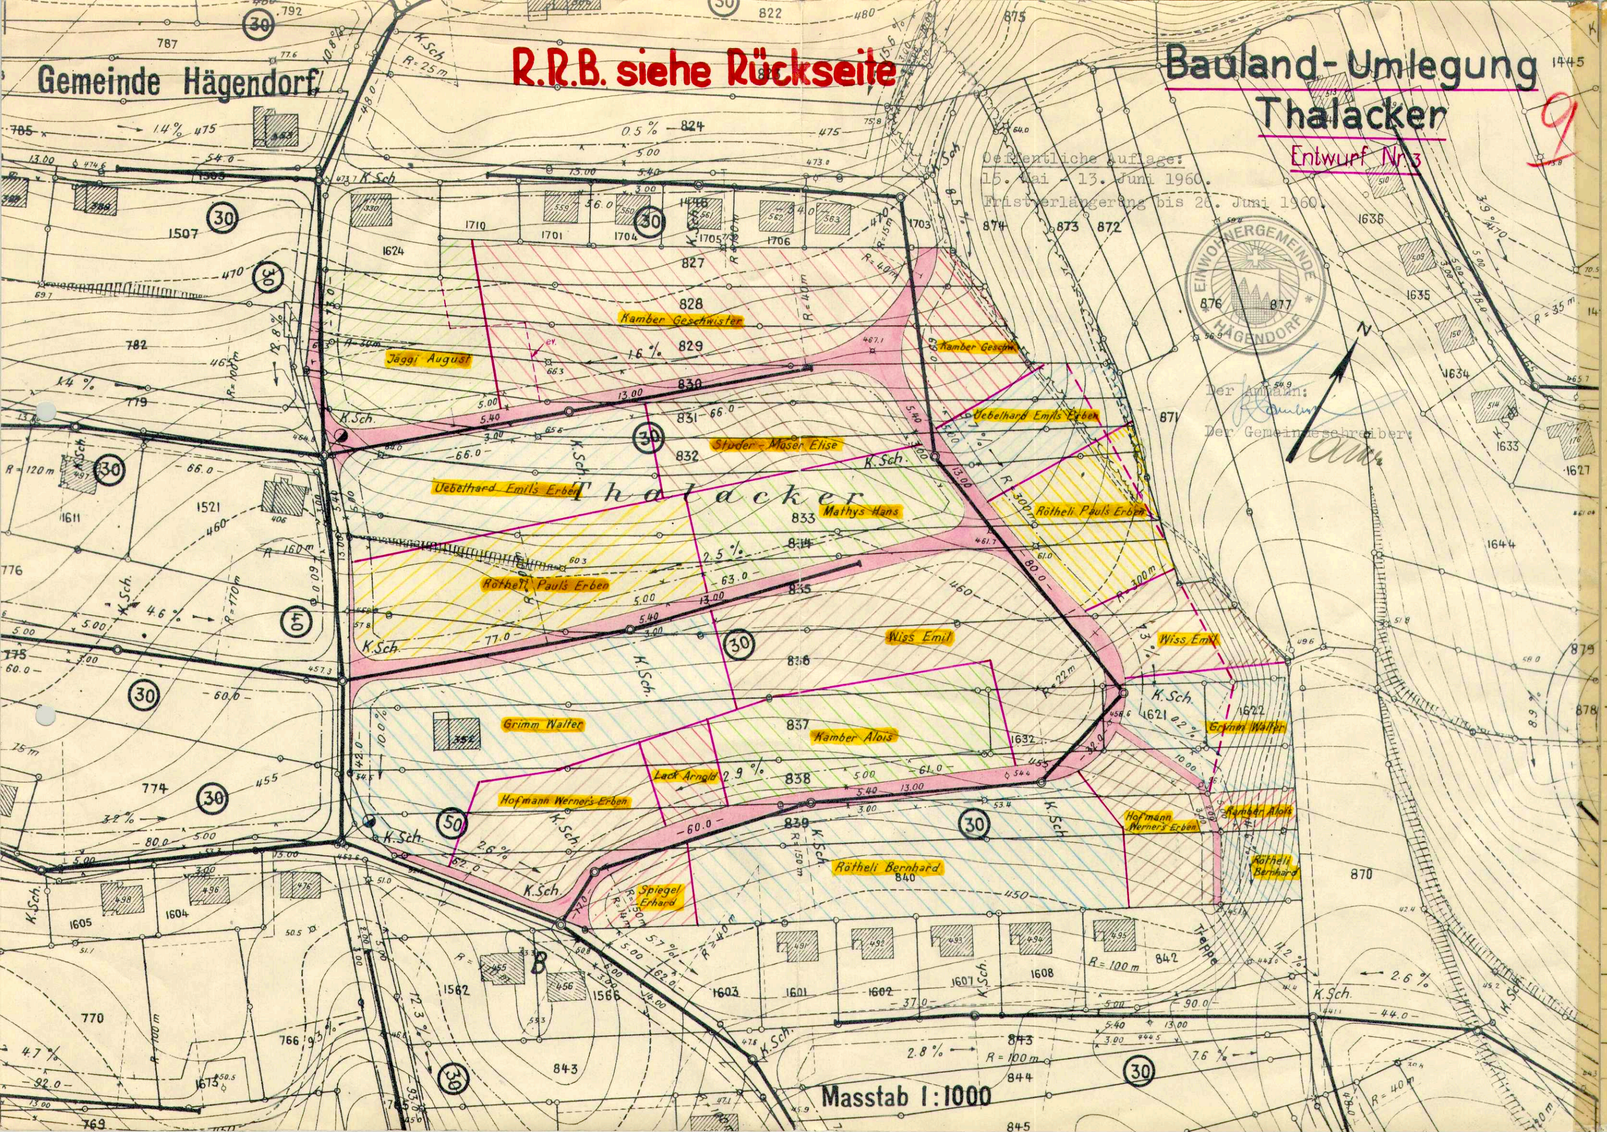

Gem. Hägendorf

Bauland-Umlegung Thalacker

Entwurf Nr. 3

GB Nr.	Eigentümer	Inhalt GB a m²	Wald & Böschg. a m²	verbleiben a m²	Strassen-anteil a m²	Anspruch a m²	A a m²	B a m²	C a m²	D a m²	E a m²	Total a m²	Diff. a m²
827-829	Kamber Geschwister	51 86	—	51 86	5 95	45 91	36 77				9 14	45 91	
830	Jäggi August	21 33	1 10	20 23	2 32	17 91	17 91					17 91	
833	Uebelhard Emils Erben	35 83	85	34 98	4 02	30 96		22 14			8 82	30 96	
831	Studer-Moser Elise	19 29	75	18 54	2 13	16 41		16 41				16 41	
832	Mathys Hans	19 79	57	19 22	2 21	17 01		17 01				17 01	
835	Rötheli Pauls Erben	42 03	80	41 23	4 73	36 50		25 06			11 44	36 50	
834, 837, 1622	Grimm Walter	46 66	3 22	43 44	4 99	38 45		31 68			6 77	38 45	
836	Wiss Emil	47 20	2 90	44 30	5 08	39 22		33 22			6 00	39 22	
839	Kamber Alois	25 99	2 35	23 64	2 71	20 93			20 93			20 93	
838	Hofmann Werners Erben	29 22	2 50	26 72	3 07	23 65			13 57	10 08		23 65	
840	Rötheli Bernhard	42 97	4 00	38 97	4 47	34 50				34 50		34 50	
1621	Lack Arnold	4 67	—	4 67	54	4 13			4 13			4 13	
1632	Spiegel Erhard	5 13	—	5 13	59	4 54				4 54		4 54	
	Anteil Strassen	391 97	19 04	372 93	42 81	330 12	54 68	80 62	103 53	49 12	42 17	330 12	
	(10.92 %)	42 81	—	42 81									
		349 16	19 04	330 12									
	1148 %												

16. März 1960

INGENIEUREBUREAU RAHM OLTEN

90/10

Kant. Planungsstelle

Auflagevermerk siehe Rückseite