

GESTALTUNGSPLAN

NELLE SÜDOST GP d

1:500

ÖFFENTLICHE AUFLAGE VOM 25. Juli 1994 BIS 26. Aug. 1994

GENEHMIGT VOM GEMEINDERAT AM 29. Aug. 1994

DER PRÄSIDENT:
P. von B...
GENEHMIGT VOM REGIERUNGSRAT MIT RRB NR. 2942 VOM 18. Okt. 1994DER STAATSSCHREIBER:
*Dr. K. F...*PLANVERFASSER: RAUBER UND DELLA GIACOMA
MERZWEG 347
4616 KAPPEL

PLAN-NR.	GEZ.	DATUM	ÄNDERUNG
OTTO		24.3.94	14.6.94

LEGENDE

 Gestaltungsbereich

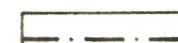
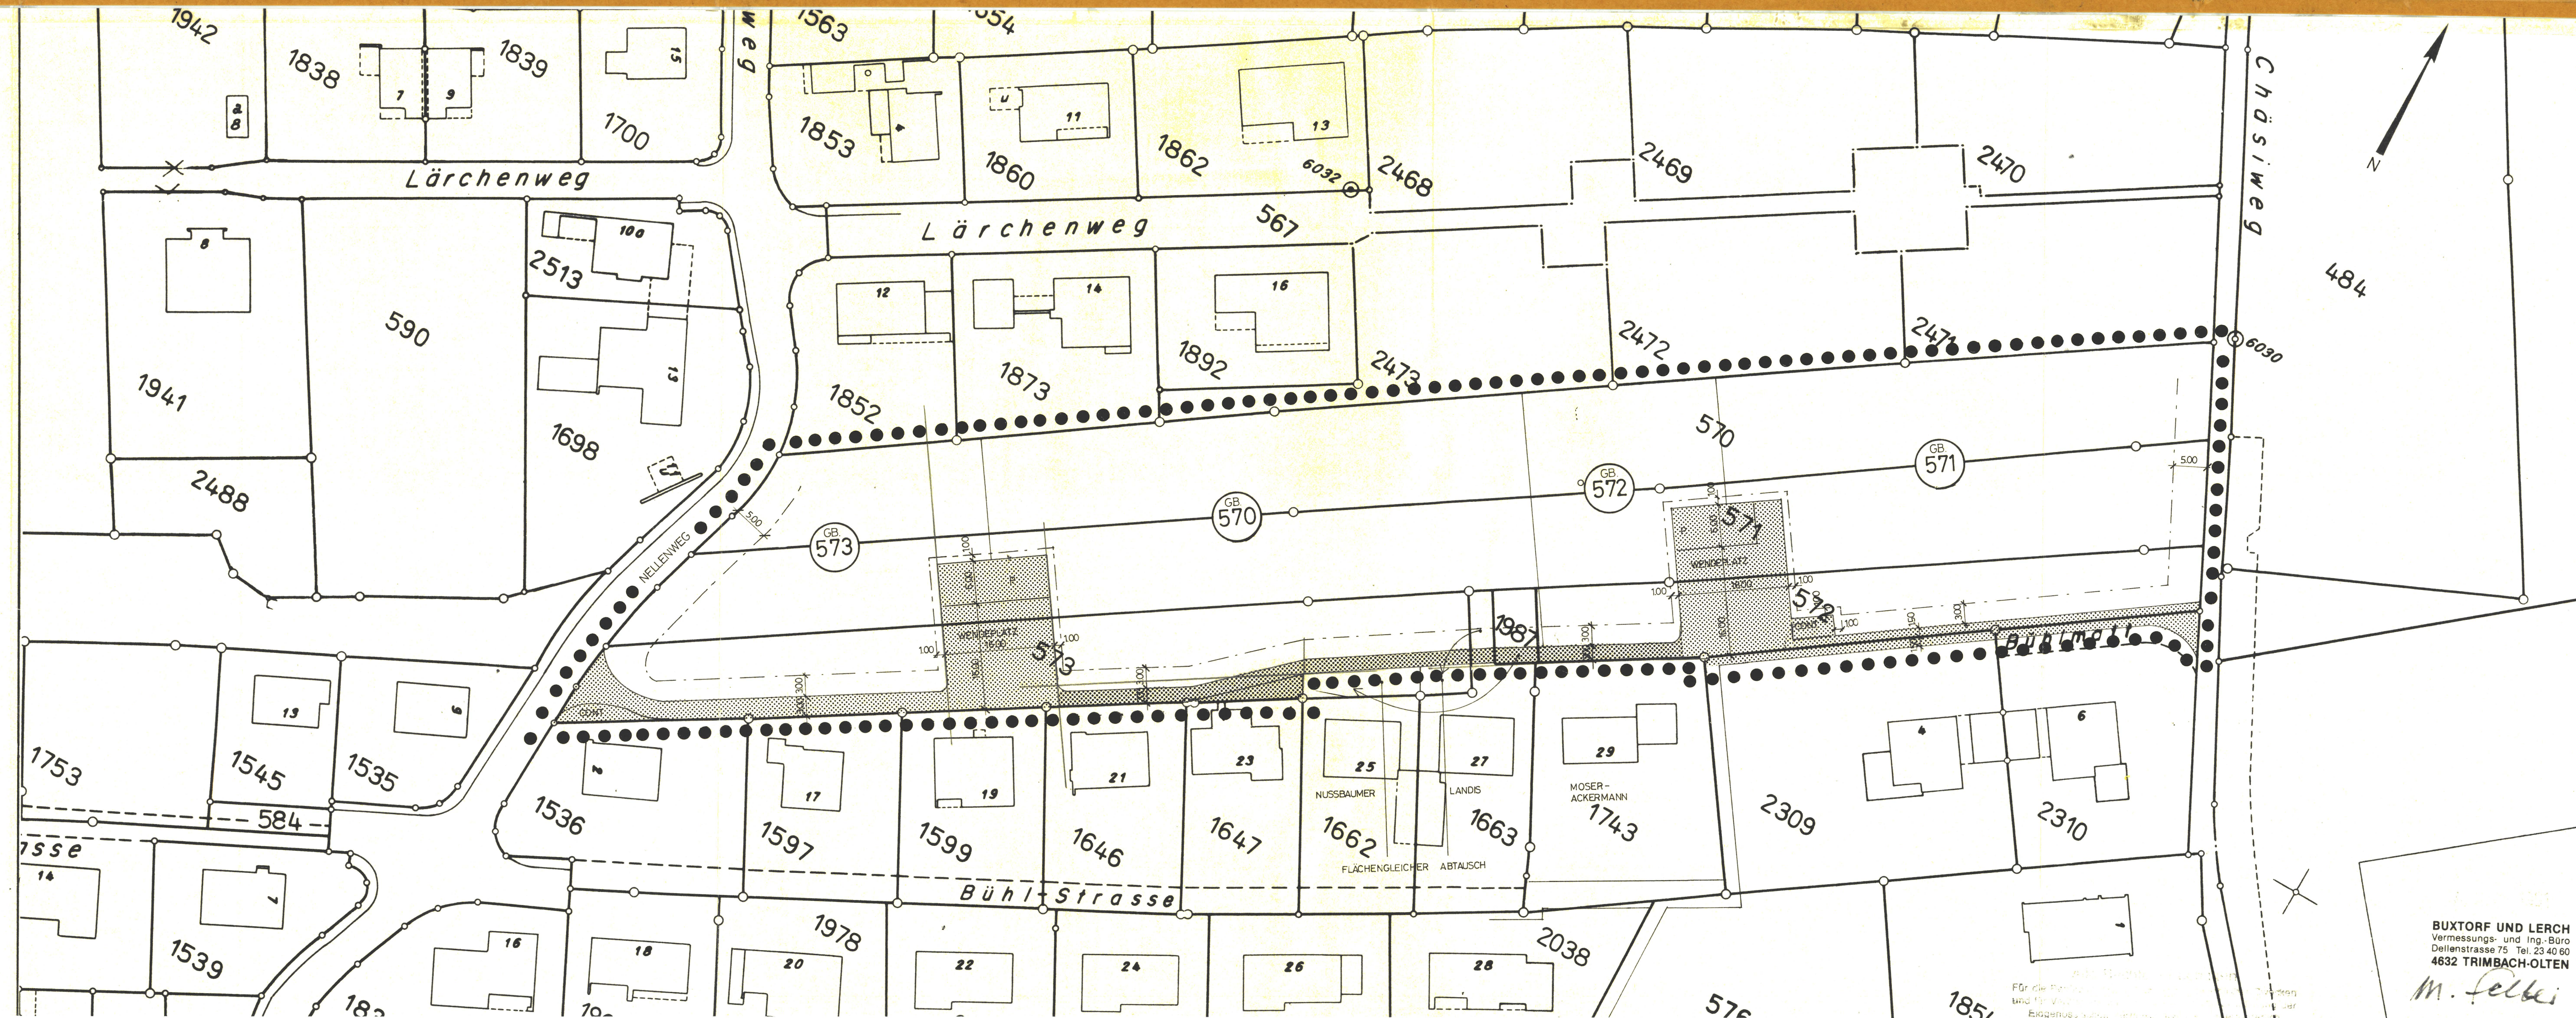
1. Erschliessung

 Öffentliche Erschliessungsstrasse Öffentliche Fussgänger Verbindung, Notzufahrtsbereich und Benützung durch Gemeindewerk

2. Bau- und Zonenvorschriften

Die Gestaltung der Bauvorhaben im Geltungsbereich erfolgt im Rahmen des Baubewilligungsverfahrens.

Es gelten die Bestimmungen und Vorschriften der Gemeinde und des Kantons Solothurn.

 Die Baulinien zu der Erschliessungsanlage sind einzuhalten.BUXTORF UND LERCH
Vermessungs- und Ing.-Büro
Dellenstrasse 75, Tel. 23 40 60
4632 TRIMBACH-OLTEN

M. Felber