EINWOHNERGEMEINDE HÄGENDORF

KANTON SOLOTHURN

GESTALTUNGSPLAN NELLE SÜDOST

1:500

Auflage: 24.August 1998 – 22.September 1998

Genehmigt vom Gemeinderat am: 16. Nov. 1998

Der Gemeindepräsident: Der Gemeindeschreiber:

Genehmigt vom Regierungsrat

laut RRB Nr. 132 am: 25. Jan. 1999

Der Staatsschreiber:

RAPP
INGENIEURE + PLANER
CH-4614 HÄGENDORF / ALLERHEILIGENSTR. 3A
TELEFON 062-2163717 TELEFAX 062-2164943

INDEX	DATUM	PROJ.	GEZ.	KONTR.
a	17.06.98		HRS	
b				
c				
d				
e				
f				

PLAN NR. 25.154.1-001

DATUM 17.06.98

FORMAT 30 x 63

LEGENDE UND VORSCHRIFTEN

- Gestaltungsplanbereich
- Baulinien
- aufgehobene Strassenlinien

1. Erschliessung

- öffentliche Erschliessungsstrasse
- öffentliche Fussgängerverbindung, Notzufahrtsbereich und Benützung durch Gemeindewerk

2. Bau- und Zonenvorschriften

Die Gestaltung der Bauvorhaben im Geltungsbereich erfolgt im Rahmen des Baubewilligungsverfahrens.
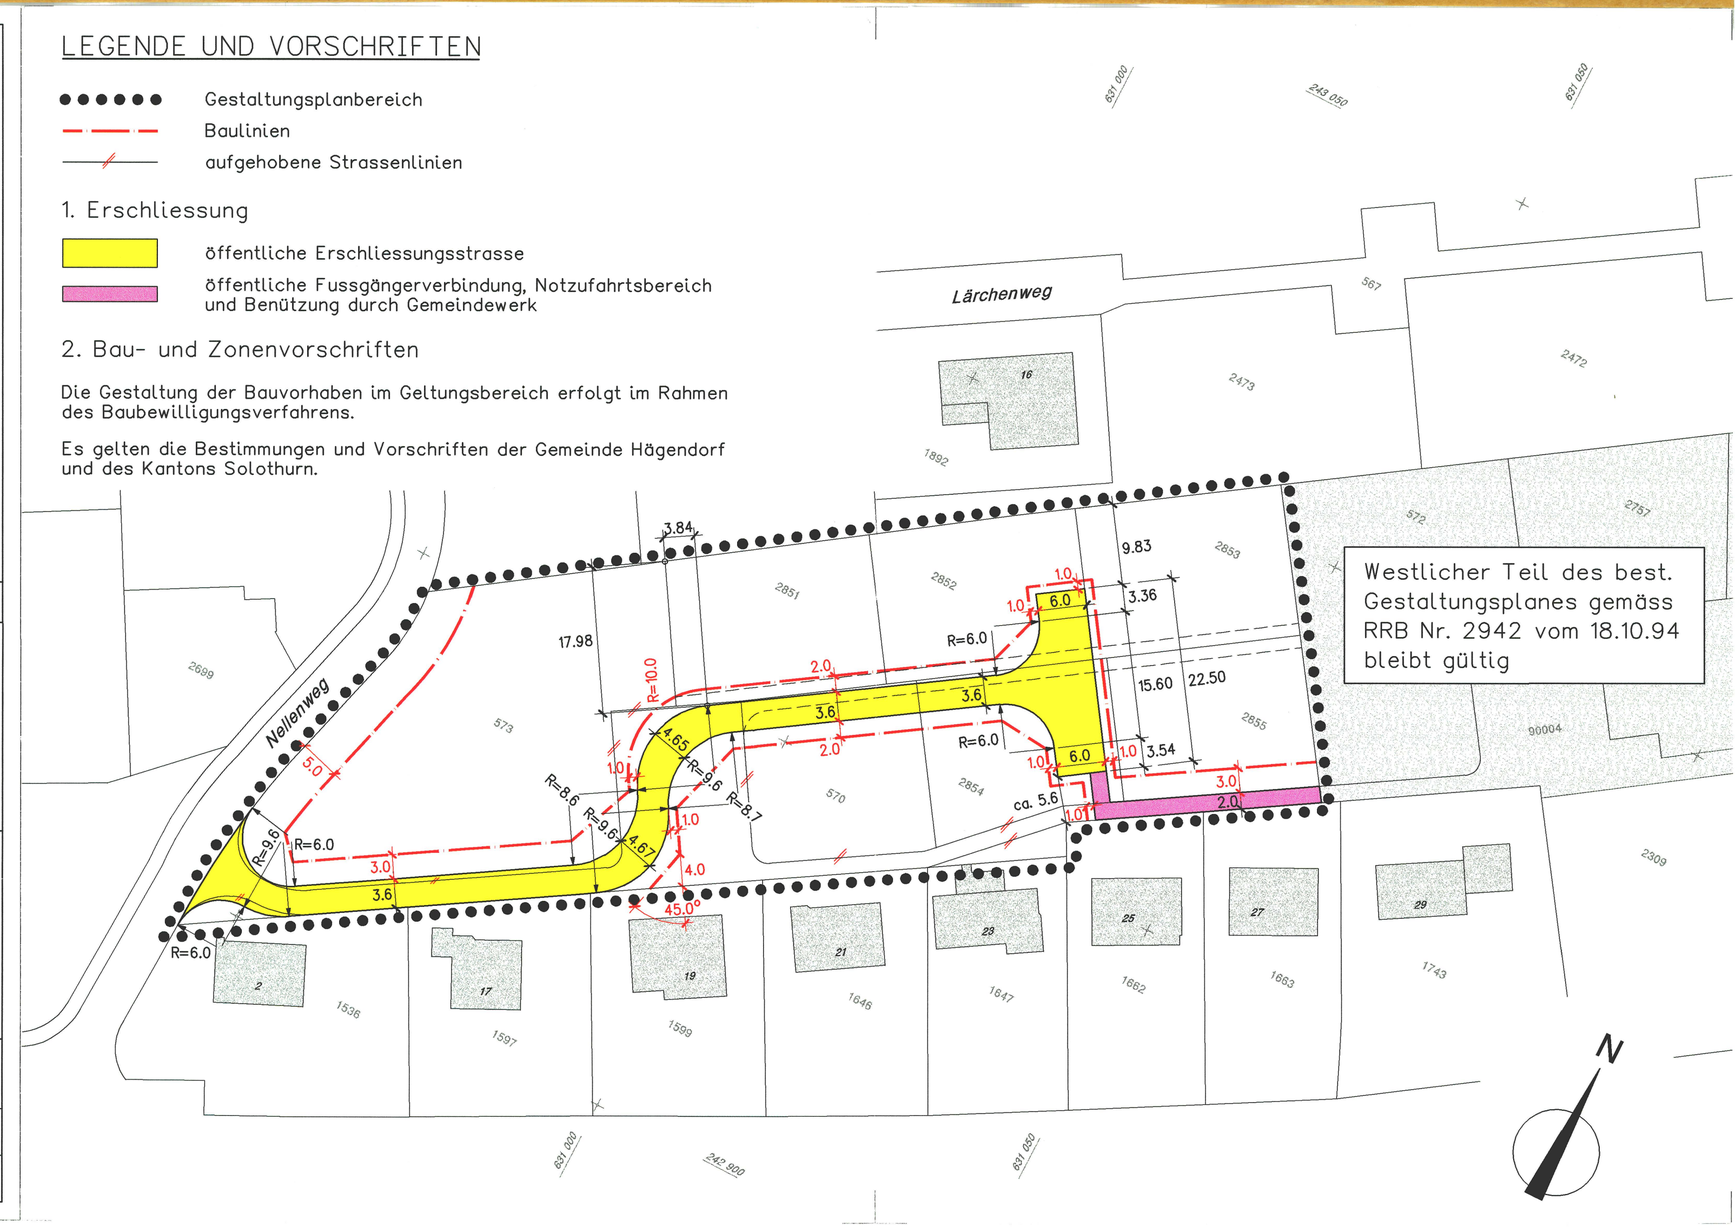
Es gelten die Bestimmungen und Vorschriften der Gemeinde Hägendorf und des Kantons Solothurn.