

ERSCHLIESSUNGSPLAN (STRASSEN- UND BAULINIENPLAN) 1:1000

BLATT

3

ROLLI
ERNETTFELD
TÜFELSSCHLUCHT

Aufgaben: 1.) 23. August 99 – 21. September 99 2.) 2. April 01 – 2. Mai 01

Genehmigt vom Gemeinderat am: 1.) 25. April 2000
2.) 13. August 2001

Der Gemeindegrossrat: Der Gemeindeführer:

Genehmigt vom Regierungsrat

laut RRB Nr. 2003/1321 am: 10.07.2003
Der Staatsschreiber: i.V. S. Schneider



INDEX	DATUM	PROJ.	GEZ.	KONTROLLE	PLAN NR.
a	28.05.98		HRS		25.141-028c
b	06.08.99		HRS		
c	11.09.01		HRS	Ka	DATUM 18.06.04
d	18.06.04		Dv	Ka	FORMAT 89 x 105
e					


Legende:

- Genehmigungsinhalt: vom Gemeinderat zu genehmigen
- Gemeindestrasse projektiert
 - Trottoir projektiert
 - Fussweg projektiert
 - mögliche bauliche Massnahmen an Erschliessungsstrassen
 - Gestaltete Erschliessungsstrasse projektiert
 - Gestaltung bestehender Erschliessungsstrasse
 - Detailerschliessung nach Gestaltungsplan mit diversen Anschlusspunkten
 - Geschützter Baum
 - Baulinie kommunal
 - Wald- und Heckenabstandslinie
 - Weilerzone
 - Begrenzung Baugebiet



Orientierungsinhalt:

- Kantonsstrasse
- Gemeindestrasse
- Trottoir
- Fussweg
- Rodweg
- Durchfahrt durch bauliche Massnahmen erschwert
- Gestaltete Erschliessungsstrasse
- Bushaltestelle bestehend
- Baulinie kantonal
- Vorbaulinie
- Sichtlinie
- Sichtfeld
- Gewässer
- Wald (nur bandiert dargestellt)
- Hecken / Ufergehölz
- Fuss- und Wanderwege

BLATTÜBERSICHT

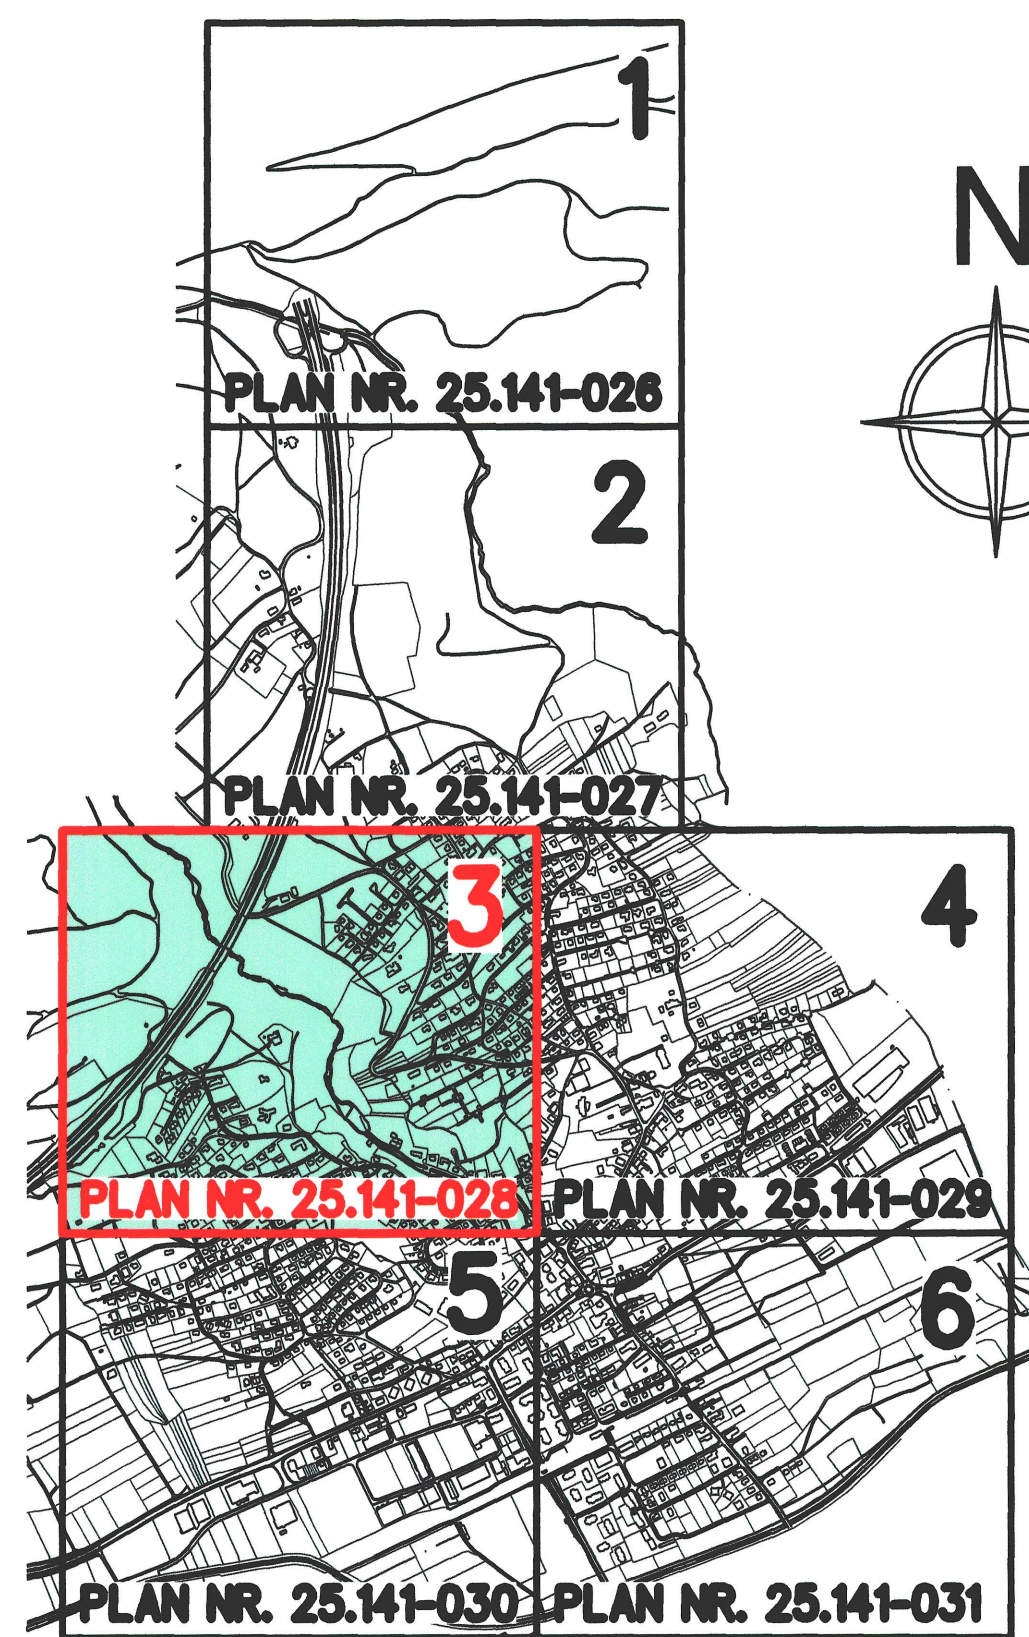

Massgebend für den genauen Grenzverlauf sind die gültigen Grundbuchpläne

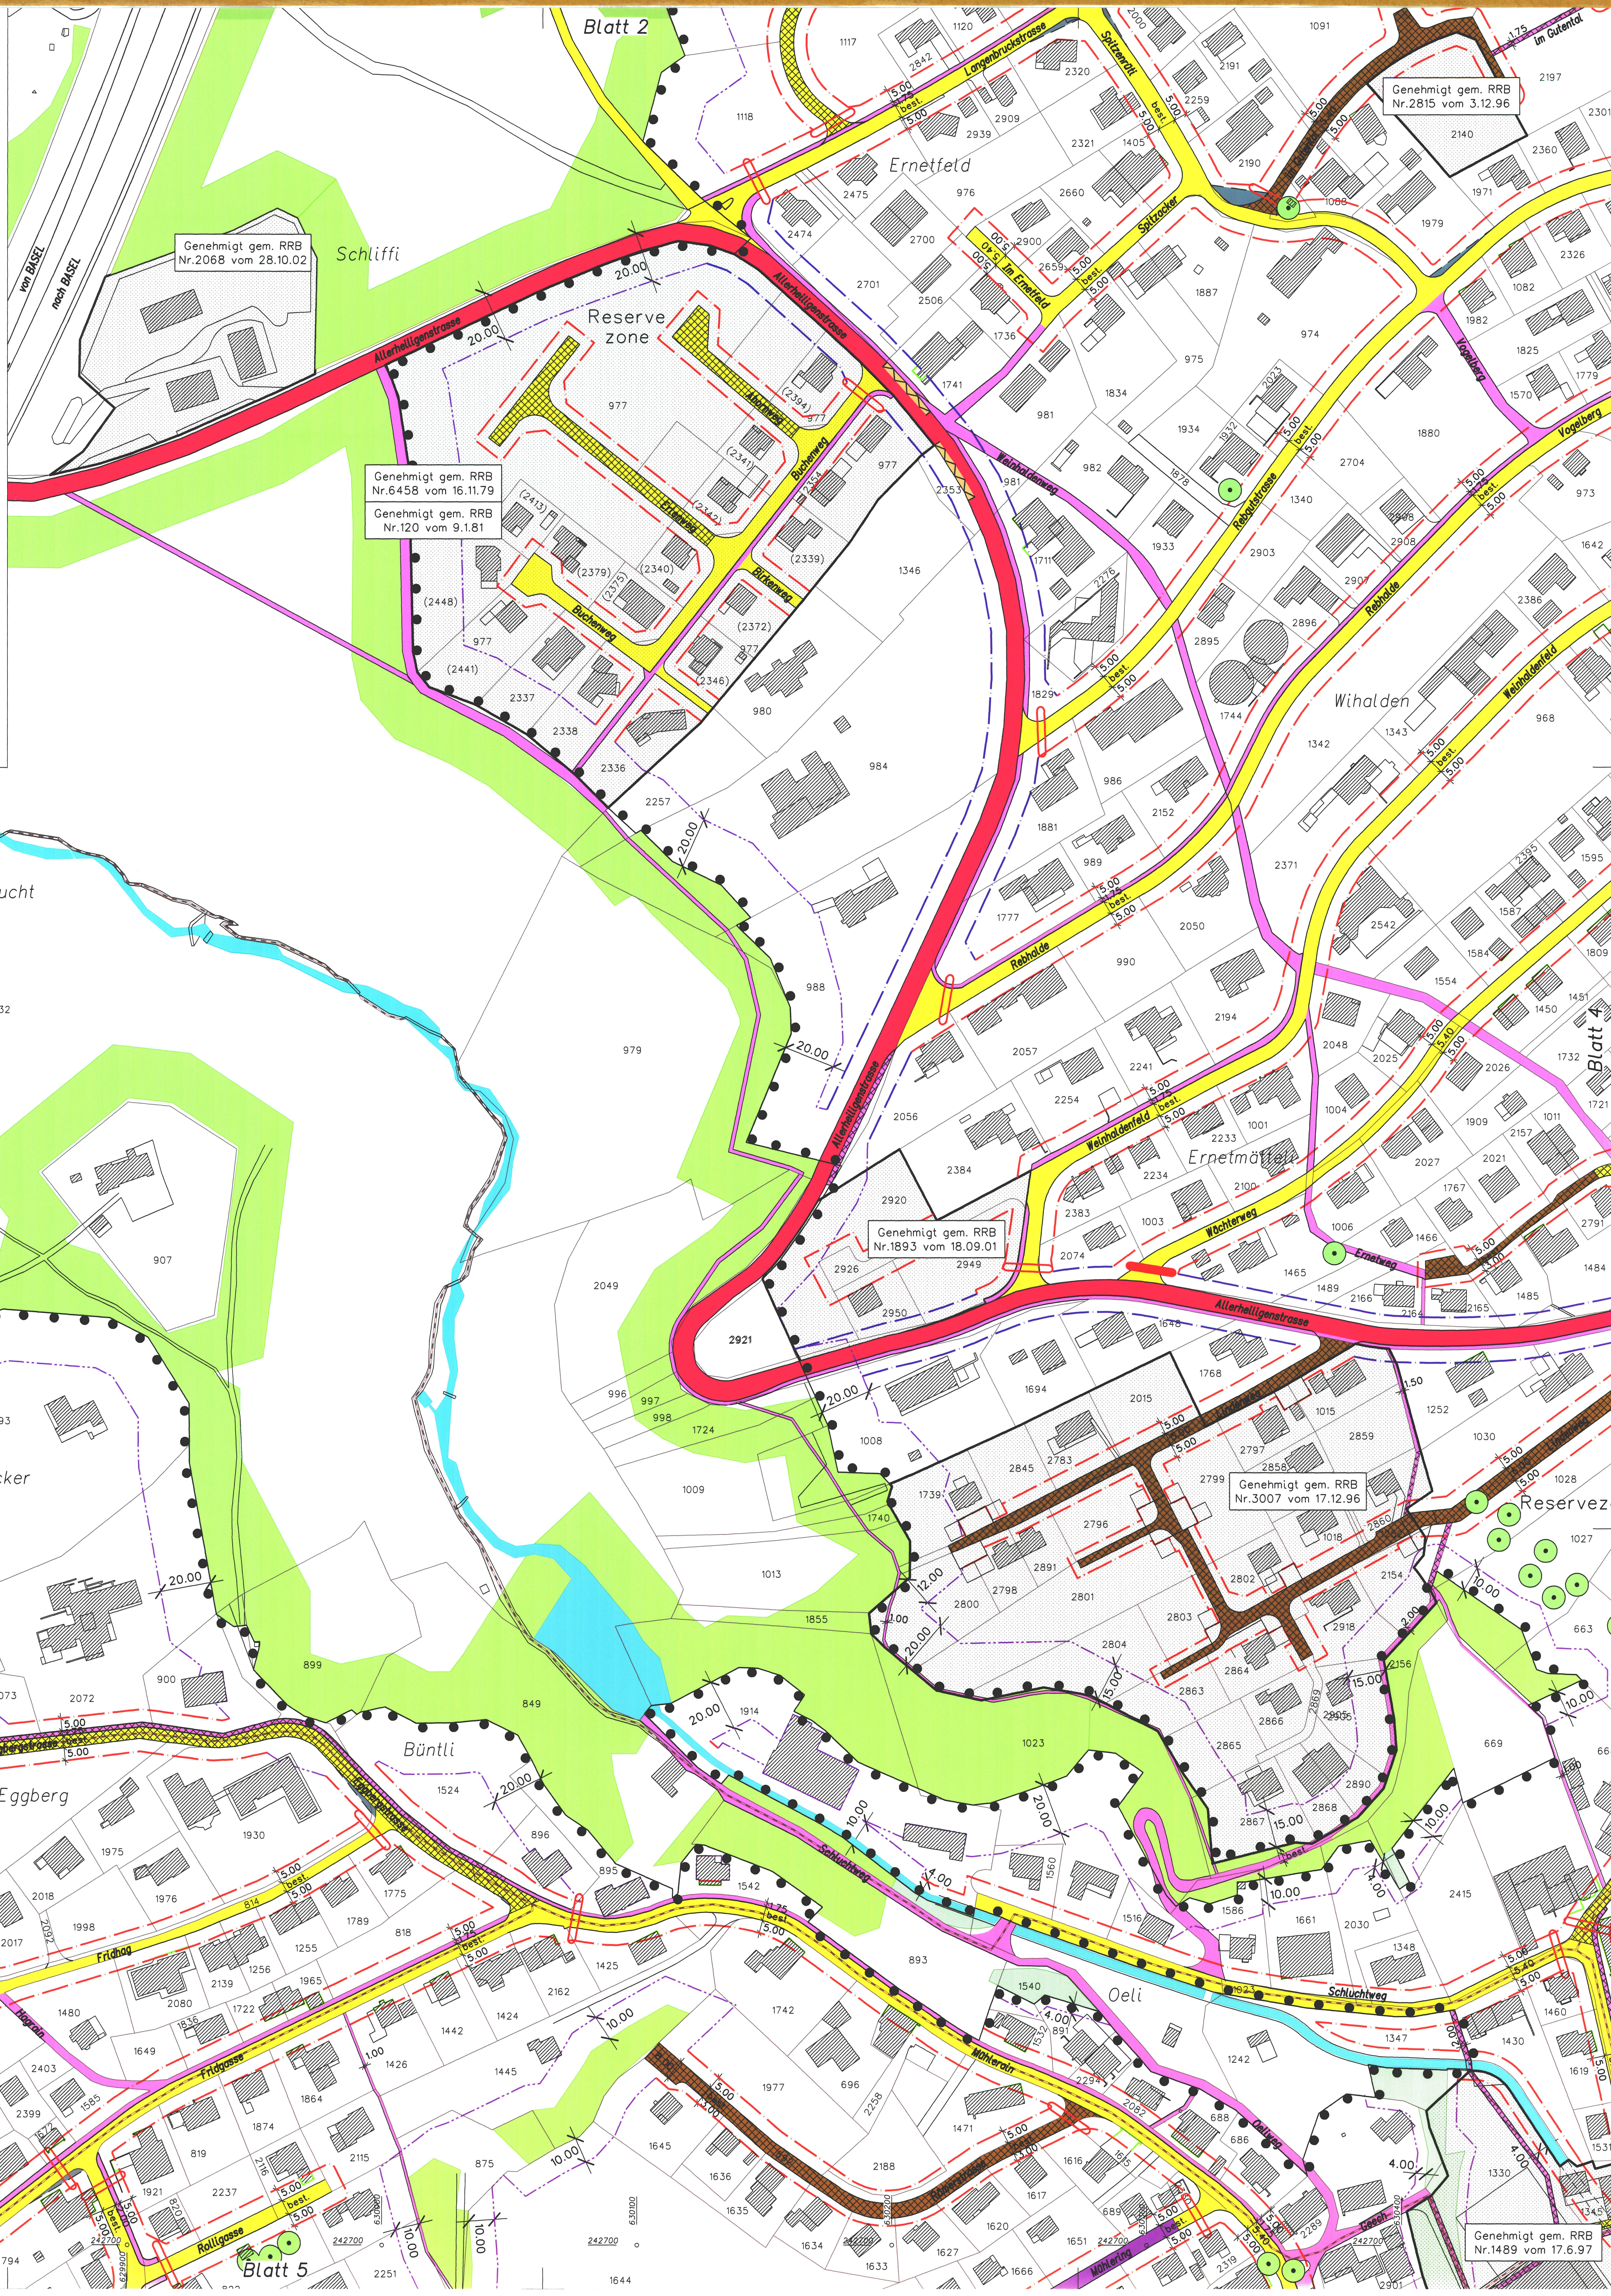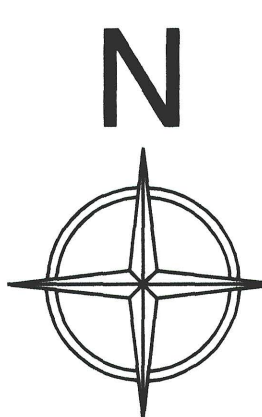

Genehmigt gem. RRB
Nr. 1489 vom 17.6.97