


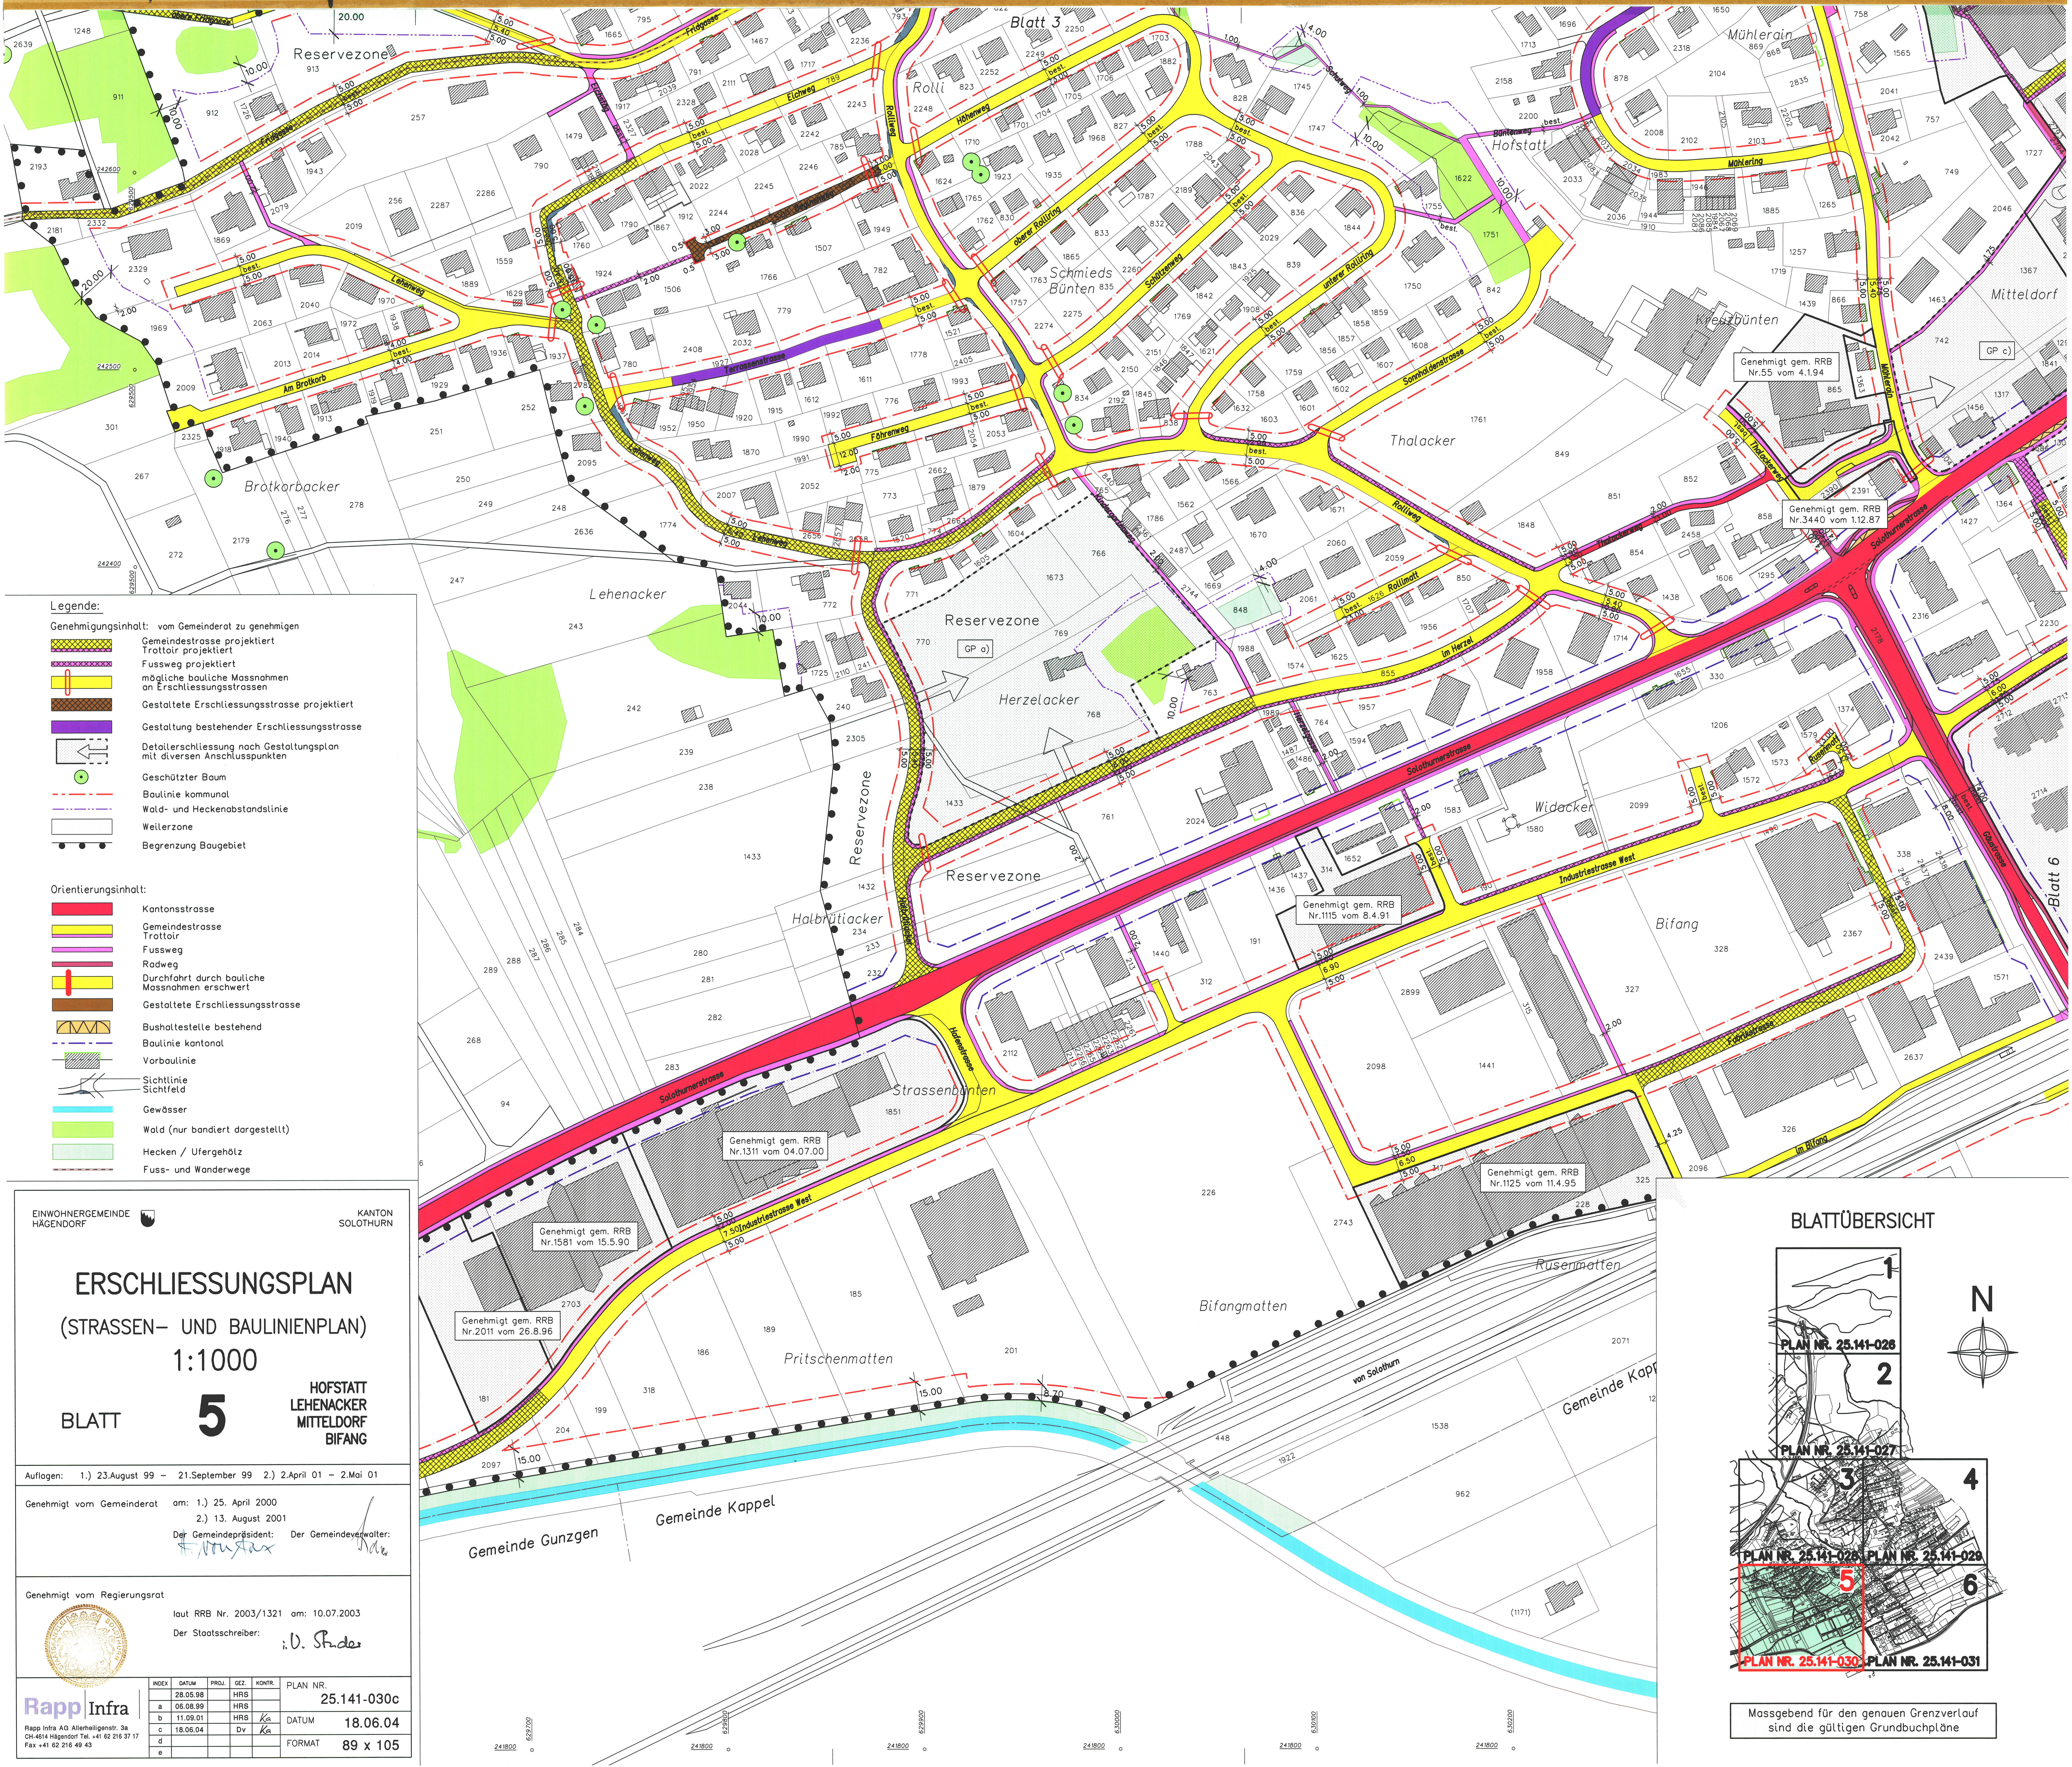

- Legende:**
- Gemeinderat zu genehmigen
 - Gemeindestrasse projektiert
 - Trottoir projektiert
 - Fussweg projektiert
 - mögliche bauliche Massnahmen an Erschliessungsstrassen
 - Gestaltete Erschliessungsstrasse projektiert
 - Gestaltung bestehender Erschliessungsstrasse
 - Detaillierschliessung nach Gestaltungsplan mit diversen Anschlusspunkten
 - Geschützter Baum
 - Baulinie kommunal
 - Wald- und Heckenabstandslinie
 - Weilerzone
 - Begrenzung Baugebiet

- Orientierungsinhalt:**
- Kantonsstrasse
 - Gemeindestrasse
 - Trottoir
 - Fussweg
 - Rodweg
 - Durchfahrt durch bauliche Massnahmen erschwert
 - Gestaltete Erschliessungsstrasse
 - Bushaltestelle bestehend
 - Baulinie kantonal
 - Vorbaulinie
 - Sichtlinie
 - Sichtfeld
 - Gewässer
 - Wald (nur bandiert dargestellt)
 - Hecken / Ufergehölz
 - Fuss- und Wanderwege

EINWOHNERGEMEINDE
HÄGENDORF

KANTON
SOLOTHURN

ERSCHLIESSUNGSPLAN
(STRASSEN- UND BAULINIENPLAN)
1:1000
BLATT 5

HOFSTATT
LEHENACKER
MITTELDORF
BIFANG

Auflagen: 1.) 23.August 99 – 21.September 99 2.) 2.April 01 – 2.Mai 01

Genehmigt vom Gemeinderat am: 1.) 25. April 2000
2.) 13. August 2001
Der Gemeindepräsident: *[Signature]* Der Gemeindevizepräsident: *[Signature]*

Genehmigt vom Regierungsrat laut RRB Nr. 2003/1321 am: 10.07.2003
Der Staatsschreiber: *[Signature]*

INDEX

DATUM

PROJ.

GEZ.

KONT.

PLAN NR.

a

28.05.98

HRS

25.141-030c

b

06.08.99

HRS

c

11.09.01

HRS

d

18.06.04

Dv

e

DATUM

18.06.04

FORMAT

89 x 105

BLATTÜBERSICHT

1

PLAN NR. 25.141-026

2

PLAN NR. 25.141-027

3

PLAN NR. 25.141-028

4

PLAN NR. 25.141-029

5

PLAN NR. 25.141-030

6

PLAN NR. 25.141-031

N

Mossgebend für den genauen Grenzverlauf sind die gültigen Grundbuchpläne

Rapp Infra AG Allmendengest. 3e
CH-4614 Hägendorf Tel. +41 62 216 37 17
Fax +41 62 216 49 43