


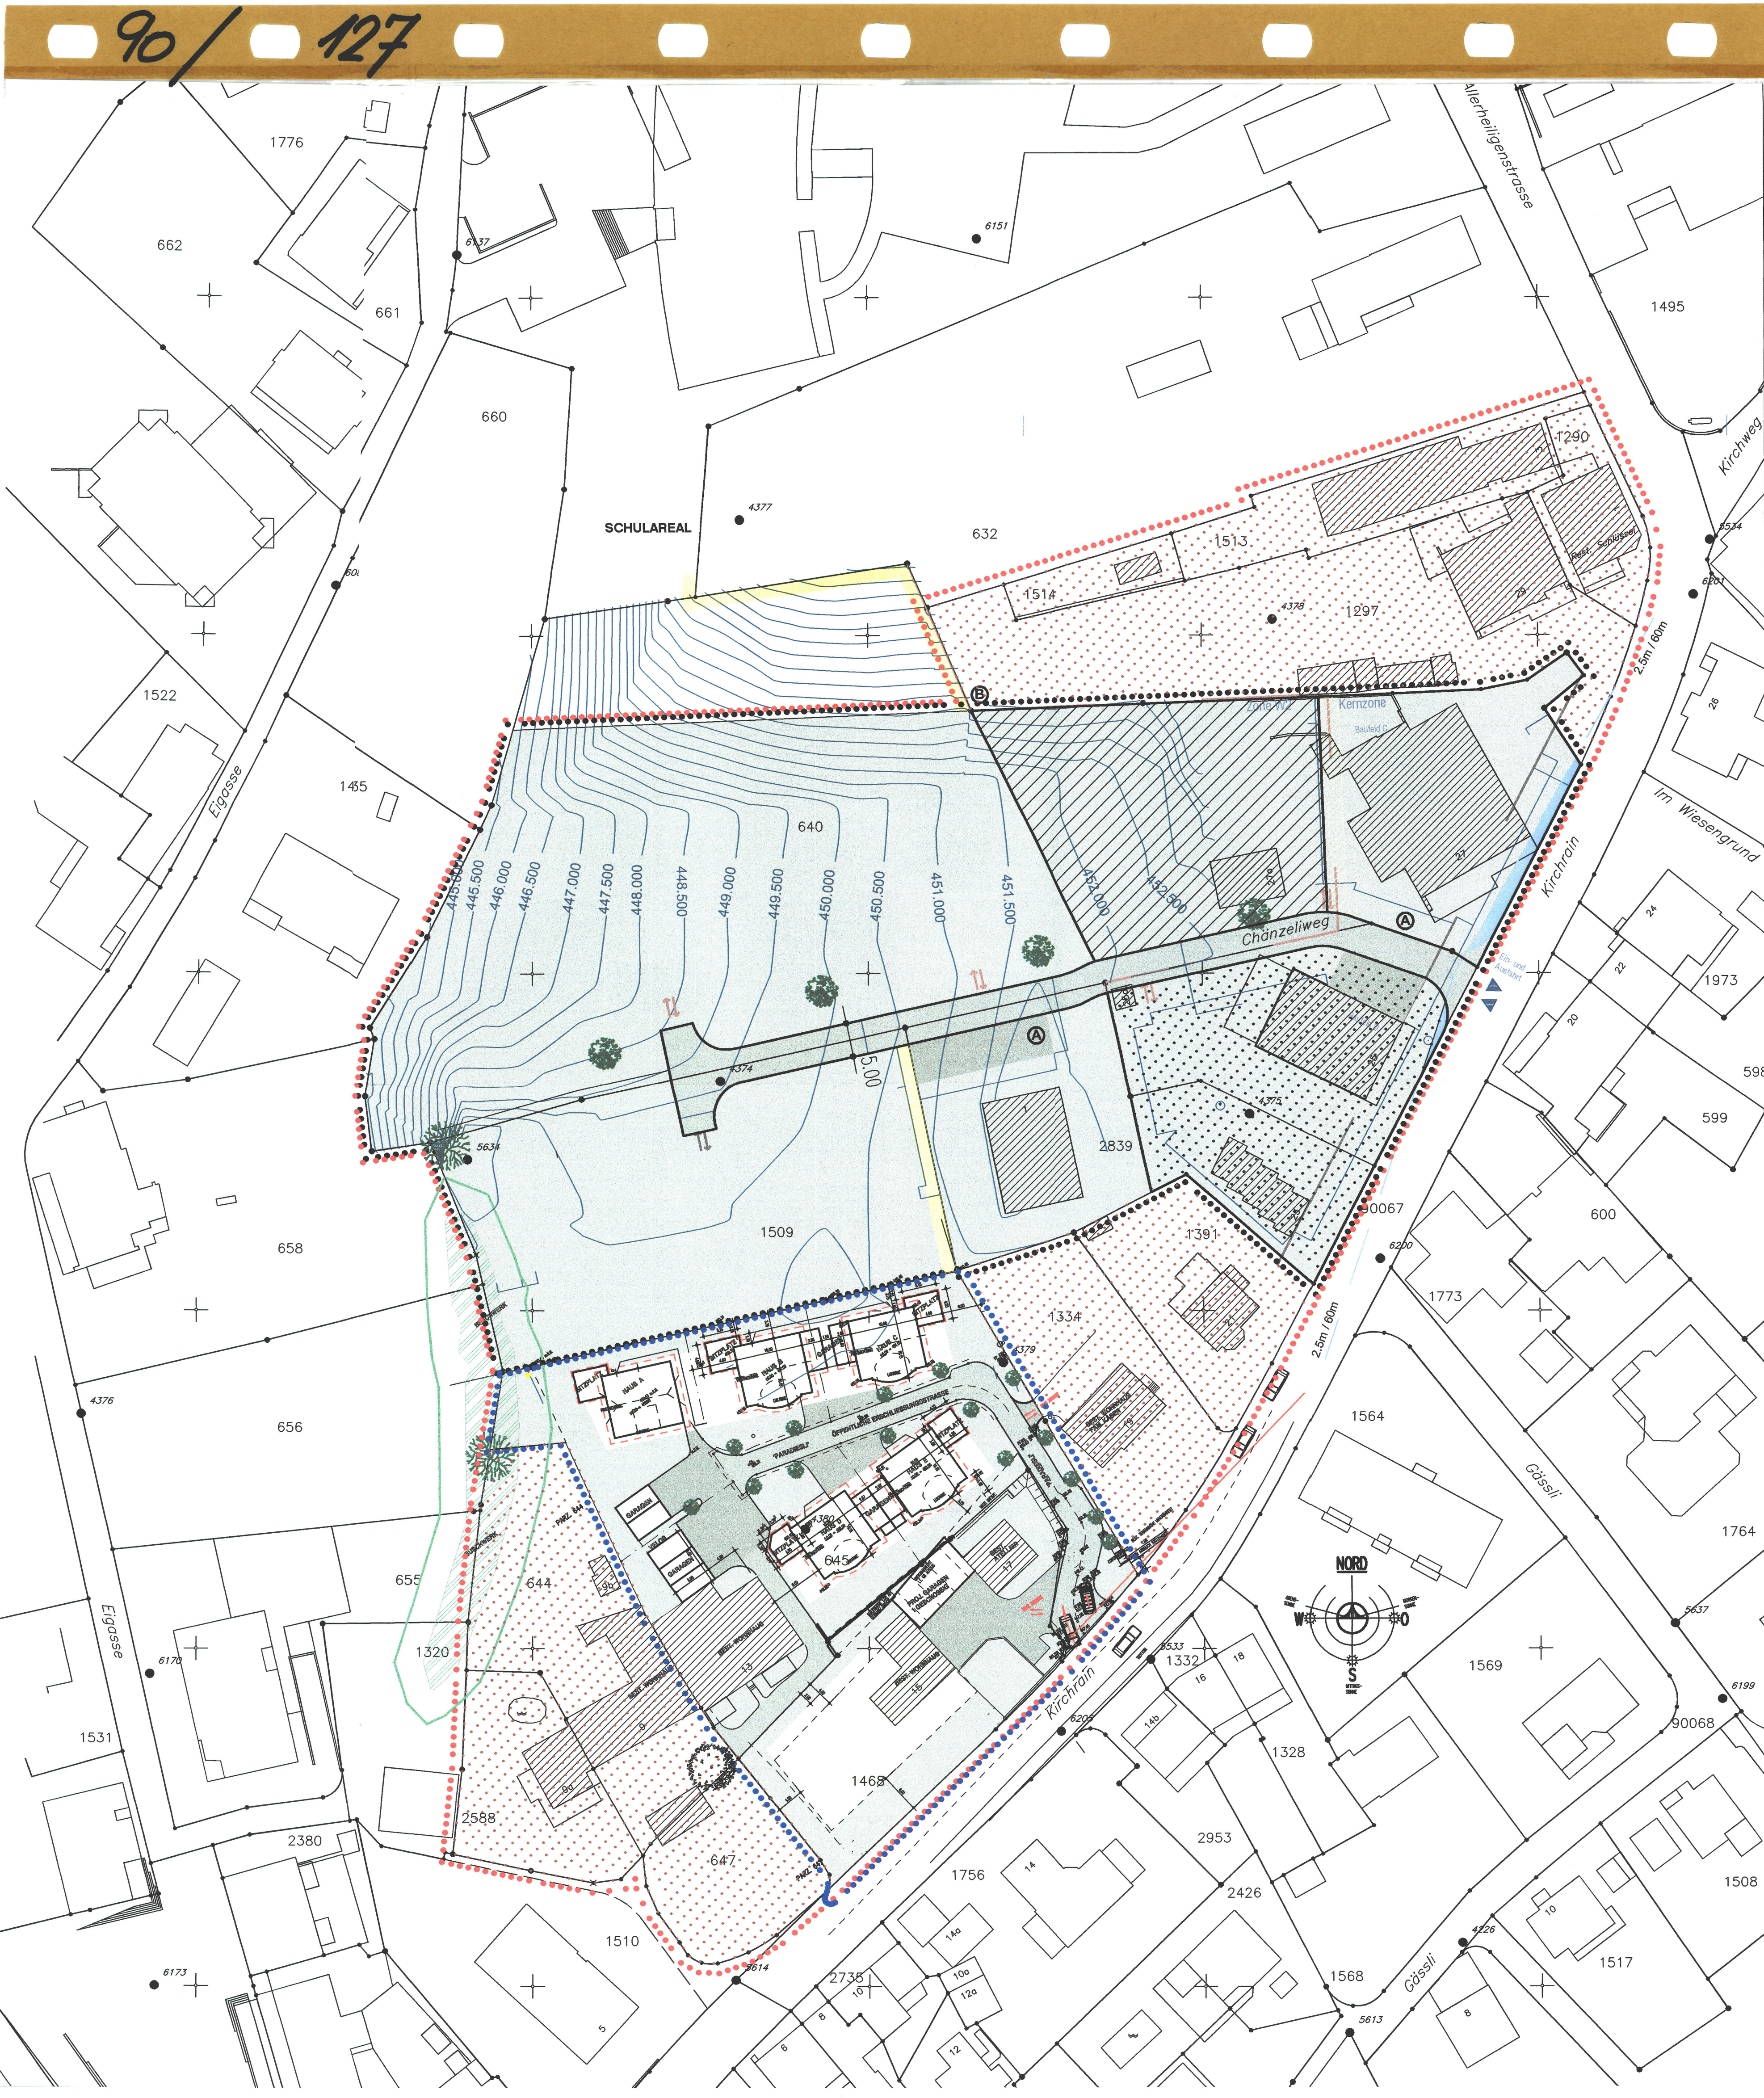

LEGENDE:

GENEHMIGUNGSGEHALT

- AUS DER GESTALTUNGSPLANPFLICHT ENTLASSEN E GRUNDSTÜCKE
- ÖFFENTLICHE ERSCHLIESSUNGSSTRASSEN
- ÖFFENTLICHER FUSSWEG
- WOHNZONE W2b
- KERNZONE
- HOCHSTAMMLAUBBÄUME
- GESCHÜTZTE BÄUME (§ 42 GBZR)

ORIENTIERUNGSGEHALT

- GESTALTUNGSPLANGEBIET GP b) KIRCHRAIN NORD (ALT)
- TEILGESTALTUNGSPLANGEBIET KIRCHRAIN NORD TEIL SÜD
- TEILGESTALTUNGSPLANGEBIET KIRCHRAIN NORD TEIL NORD

ERSCHLIESSUNGS- UND TEILZONENPLAN GP b) KIRCHRAIN NORD

SITUATION 1 : 500

ÖFFENTLICHE AUFLAGE VOM 14. MAI 2007 BIS 12. JUNI 2007

GENEHMIGT VOM GEMEINDERAT AM 2. JULI 2007

DER GEMEINDEPRÄSIDENT: (VIZE)

DER VERWALTUNGSLEITER:

GENEHMIGT VOM REGIERUNGSRAT MIT RRB NR. 1517 VOM 11. Sep. 2007

DER STAATSSCHREIBER: Dr. K. Rühmann

PLANUNG

HP. STUDER DIPL. BAUF. SIA
ARCHITEKTUR + BAULEITUNG
FÜR NEU- UND UMBAUTEN
062 - 216 44 02
Bachstrasse 52 - Fax 062 - 216 44 56 - 4614 Hängendorf

PROJEKT HP. STUDER
DATUM AUGUST 2007
GEPRÜFT HP. STUDER
GEZEICHNET CM
JULI 2005 VORPROJEKT
02.05.2007
20.08.2007
ERGÄNZUNGEN
FORMAT 84 / 60