90 / 133

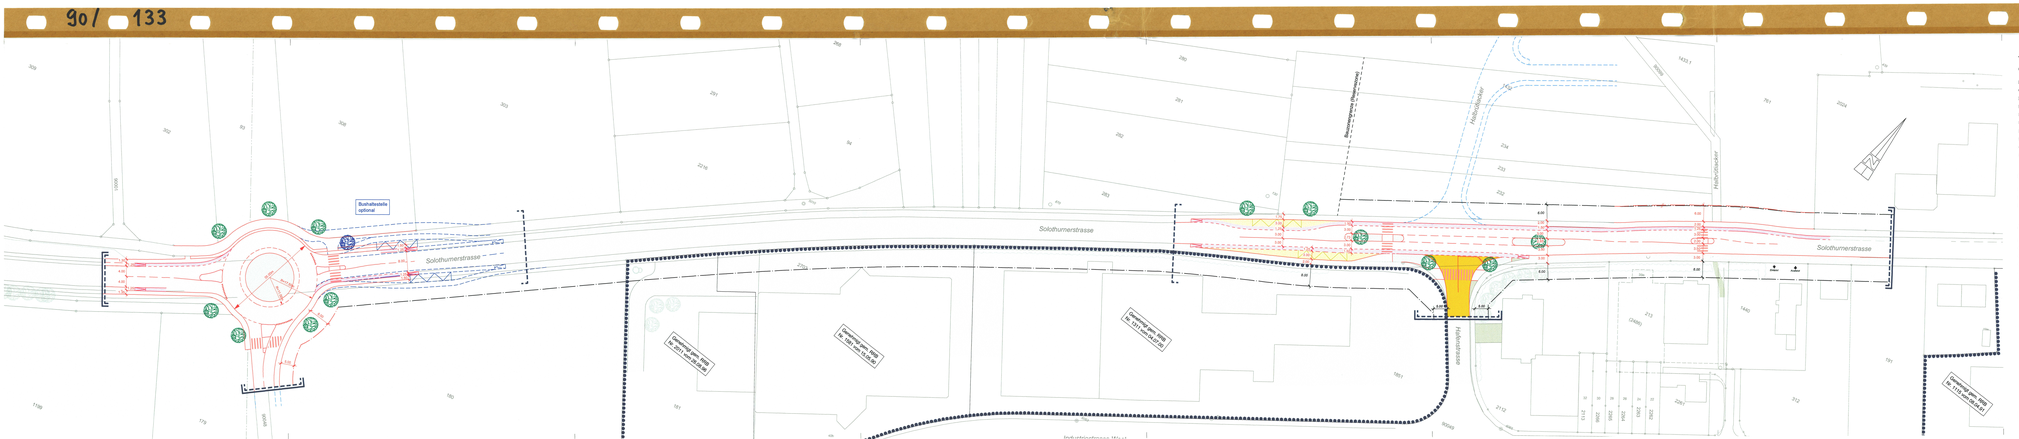
Solothurnerstrasse
Solothurnerstrasse
Hauptstrasse
Hauptstrasse
Hellbrackerstrasse
Hellbrackerstrasse
Bushaltestelle optional
Bushaltestelle
Gemeindegrenze Hägendorf
Abtrittsstrasse
Zihlweg
Dorfeinfahrt gem. RRB Nr. 1311 vom 15.08.06
Dorfeinfahrt gem. RRB Nr. 1067 vom 13.06.06
Dorfeinfahrt gem. RRB Nr. 1310 vom 15.08.06
Dorfeinfahrt gem. RRB Nr. 1110 vom 25.07.06
Industriezone West
Gewerbezone
Gewerbezone
Gewerbezone