


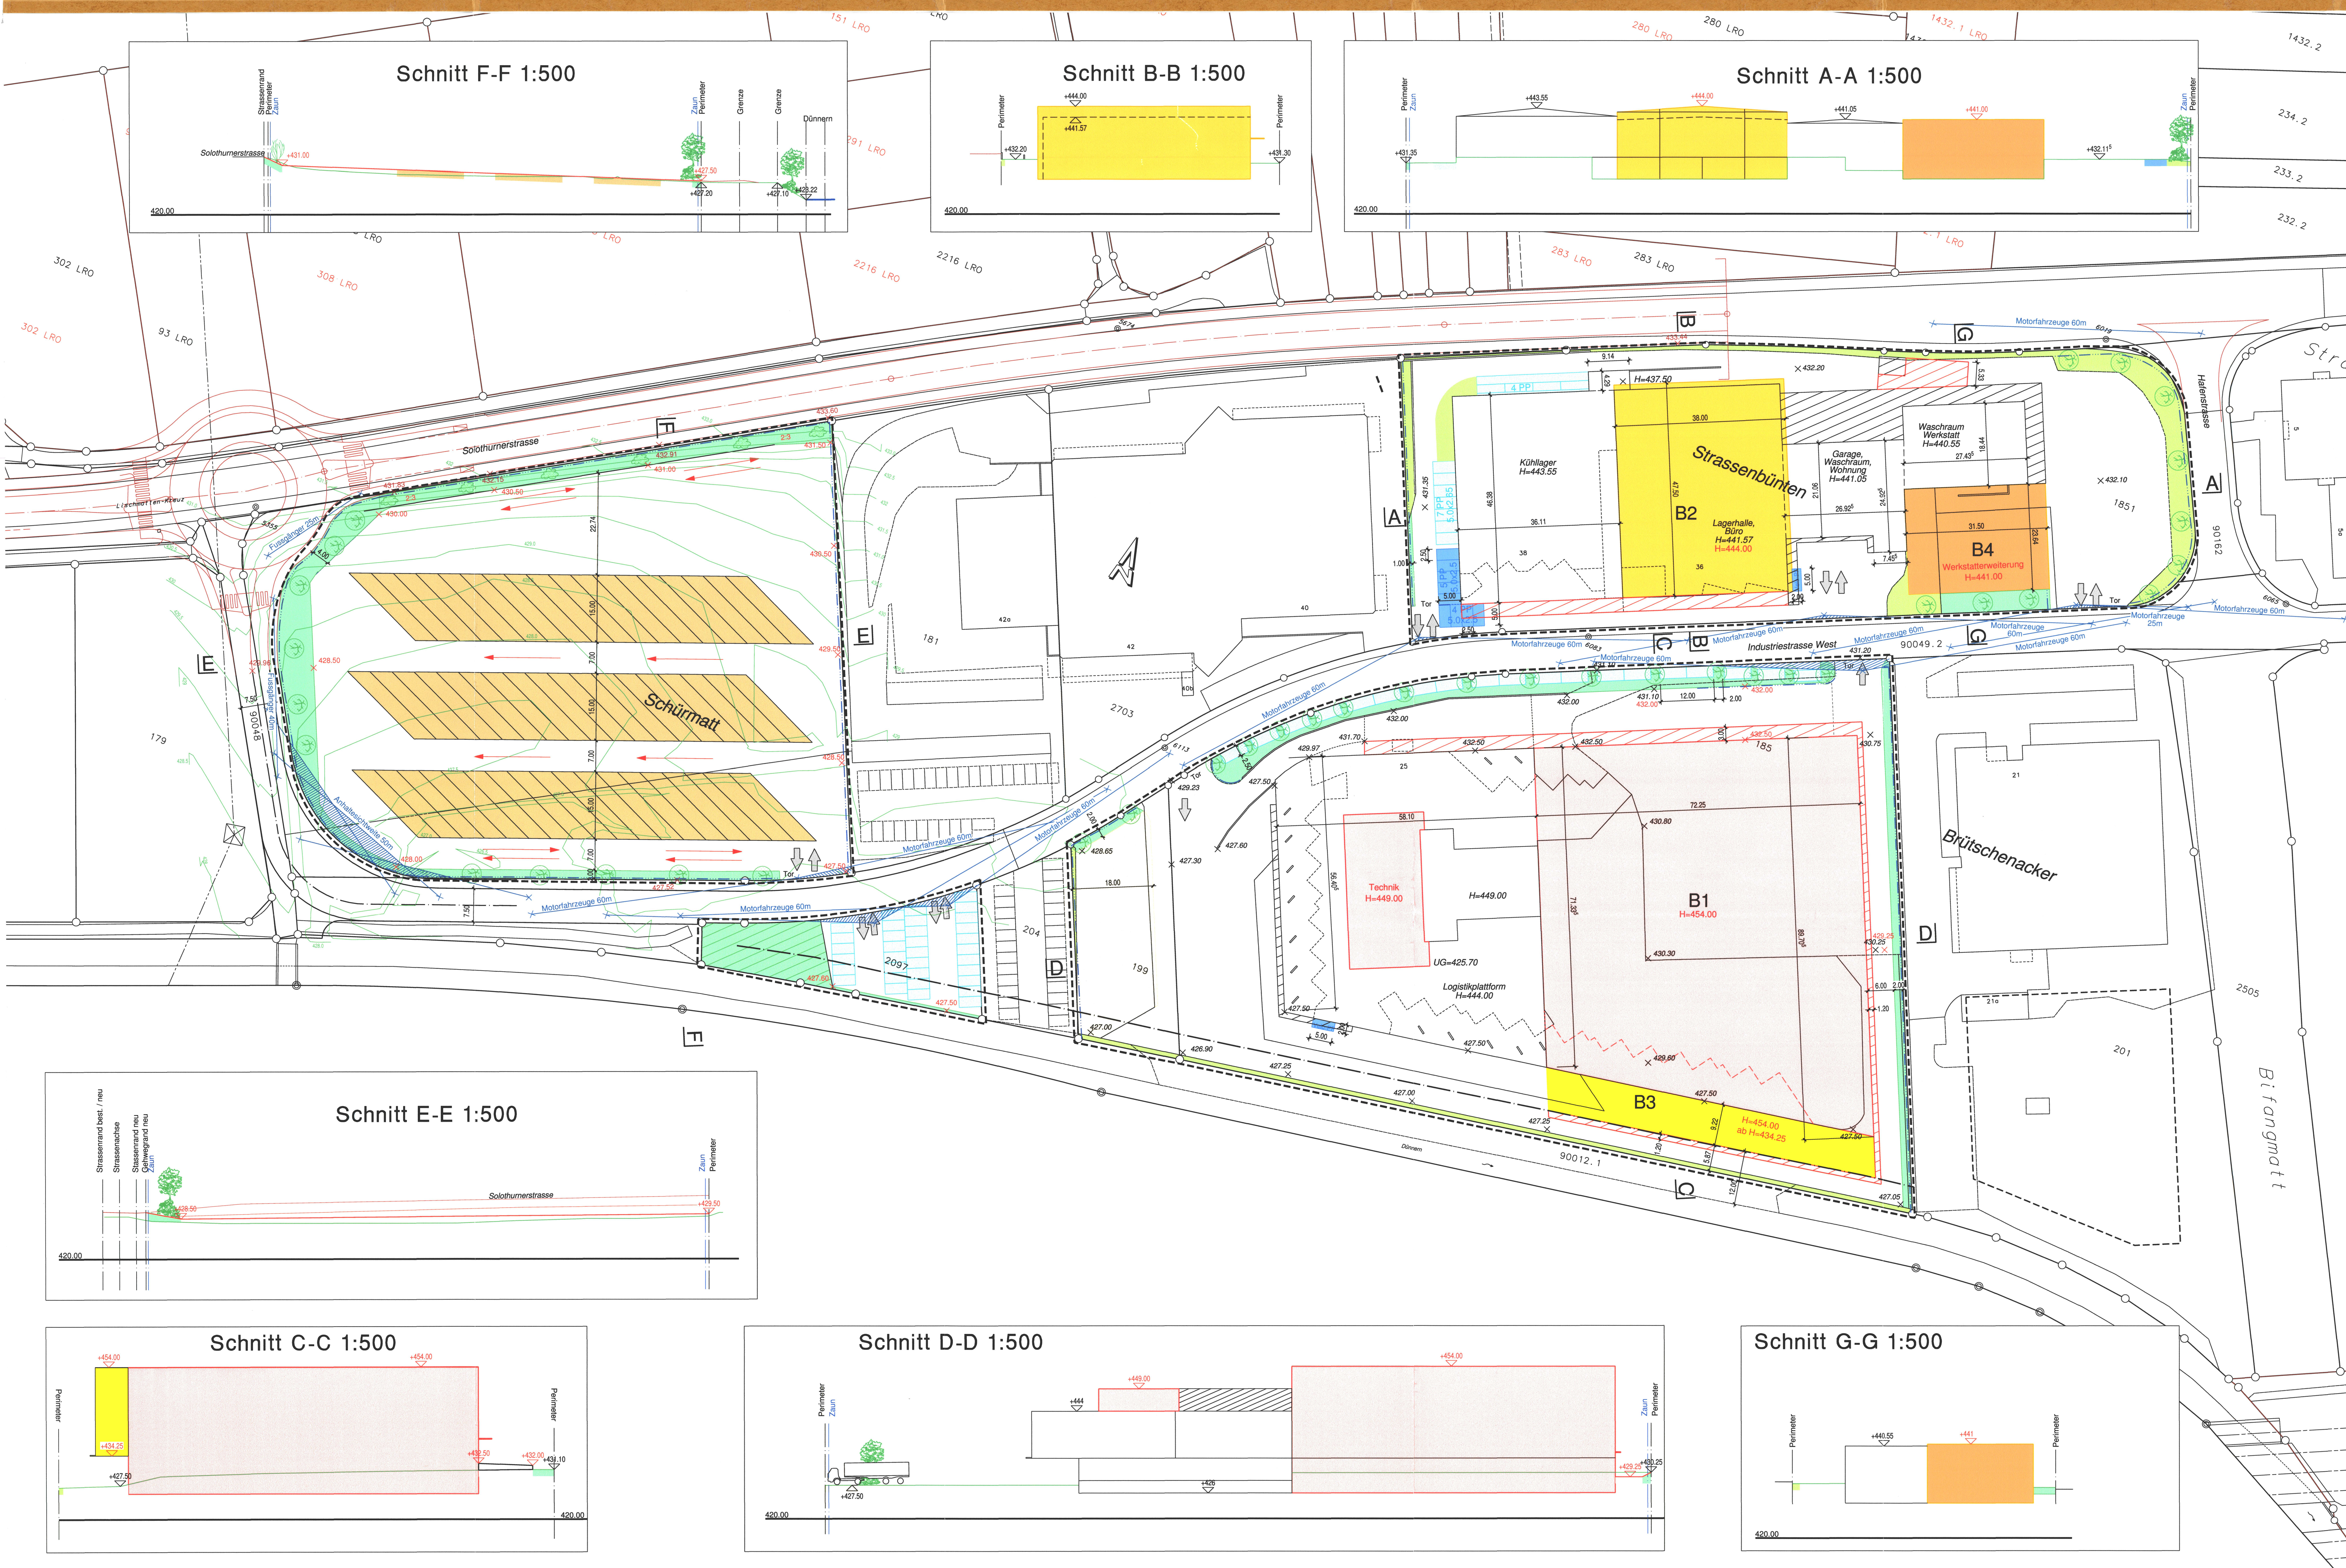

- Legende:**
Genehmigungsinhalt
- Baubereiche**
- Baubereich 1 Erweiterung
 - Baubereich 2 Aufstockung
 - Baubereich 3 Auskragung, Freihaltebereich Gleisanschluss
 - Baubereich 4 Erweiterung Werkstatt
 - Bereich Vordach
- Aussenräume / Grünbereich**
- Grünbereich neu
 - Retention- und Filterbecken
 - Hochstammbäume (Anzahl richtungsweisend und Lage orientierend) oder heckenartige Bepflanzung
 - Höhenkote Terrain +/- 1m neu
 - max. Gebäudedachkote neu
- Erschliessung**
- Erschliessungsfläche
 - Erschliessung Zu- / Wegfahrt
 - PW Parkplatz neu
 - LKW Parkplatz neu, auch als PW-Parkplatz nutzbar
 - Belag und Entwässerung wird im Baugesuchverfahren festgelegt
 - Zaun, Tor
 - Sichtzone
- Orientierungsinhalt**
- Kreisel Entlastung Region Otten / Strasse mit Koten
 - Schnitt
 - best. Gebäude innerhalb Perimeter
 - best. Gebäude ausserhalb Perimeter
 - Bereich Vordach best.
 - Grünbereich best.
 - Höhenkote, Höhenlinie Terrain best.
 - max. Gebäudedachkote best
 - PW Parkplatz best., undurchlässig
 - LKW Parkplatz best., auch als PW_Parkplatz nutzbar
 - Gewässerbaulinie

EINWOHNERGEMEINDE
HÄGENDORF

KANTON
SOLOTHURN

Gestaltungsplan Industrie West

GB Nr. 180 / 185 / 199 / 1851 / 2097

Situation 1 : 500

Öffentliche Auflage: 07.02 - 08.03.2011

Genehmigt vom Gemeinderat: am: 04.04.2011

Der Gemeindepräsident:

Der Gemeindevizepräsident:

Genehmigt vom Regierungsrat mit RRB Nr. 1535 am: 0.8.2011

Der Staatschreiber:

Publikation im Amtsblatt Nr. 31 - 32 vom 12.8.11

Ind.	Datum	Gez.	Gepr.	Massstab	Plannummer
25. Juni 2009	25. Juni 2009	ju	su	1 : 500	5233 - 01c
a	25. Juni 2010	ju	su	Planformat	
b	04. November 2010	ju	su	70 / 126	
c	21. Januar 2011	ju	su		
d					CAD-Plat: V:\5000\5233\6_3\01_Situation.2d

Frey+Gnehm Otten AG Ingenieure für
Bautechnik
Raumpassung
Umweltschutz

Tel +41 (0) 62 208 24 24
Fax +41 (0) 62 208 24 25
info@frey-gnehm.ch
www.frey-gnehm.ch

frey | gnehm