


Gemeinde Hägendorf
Plan Nr. 8

Genehmigt vom Gemeinderat am 6. Mai 1968
Planauflage: 19. Aug. - 17. Sept. 1968
Einwohnergemeinde Hägendorf

Baulandumlegung "Gutenthal"

Der Firmann: Der Gemeindegemeinder:
Ammann
Müller

Vom Regierungsrat durch heutigen
Beschluss Nr. 3190 genehmigt.
Solothurn, den 17. Juni 1968
Der Staatschreiber:

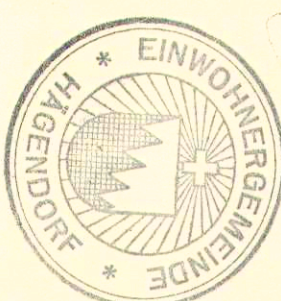


Flächentabelle

GB. Nr.	Eigentümer	Alter Zustand		Abzüge			Anspruch		Neuer Zustand	Inhalt	
		GB. Inhalt	1.	2.	Total		a	m ²		a	m ²
1080	Schibler Emma	Teil 16	40	130	63	1	93	14	47	14	47
1081	von Wartburg Flora	12	60	100	31	1	31	11	29	11	29
1082	Kamber Theodor	12	65	101	44	1	45	11	20	11	20
1083	Borner Otto	43	20	344	155	4	99	38	21	23	18
1085	Grimm Emil	26	35	210	60	2	70	23	65	15	03
1088	Franzi Mario	23	48	187	5	1	92	21	56	21	56
1089	Rogenmoser Rudolf	8	00	64	21	85	7	15	15	7	15
	Einwohnergemeinde	—	—	1136	379	15	15		Strasse	15	15
	Perimeterinhalt	142	68							142	68

Abzüge: 1. Proportional zum bisherigen GB-Inhalt: ca. 7,96% oder 1136 m²
2. Proportional zur Differenz der alten
und neuen Strassenanschlusslängen: ca. 2,66% oder 379 m²

Total: ca. 10,62% oder 1515 m²

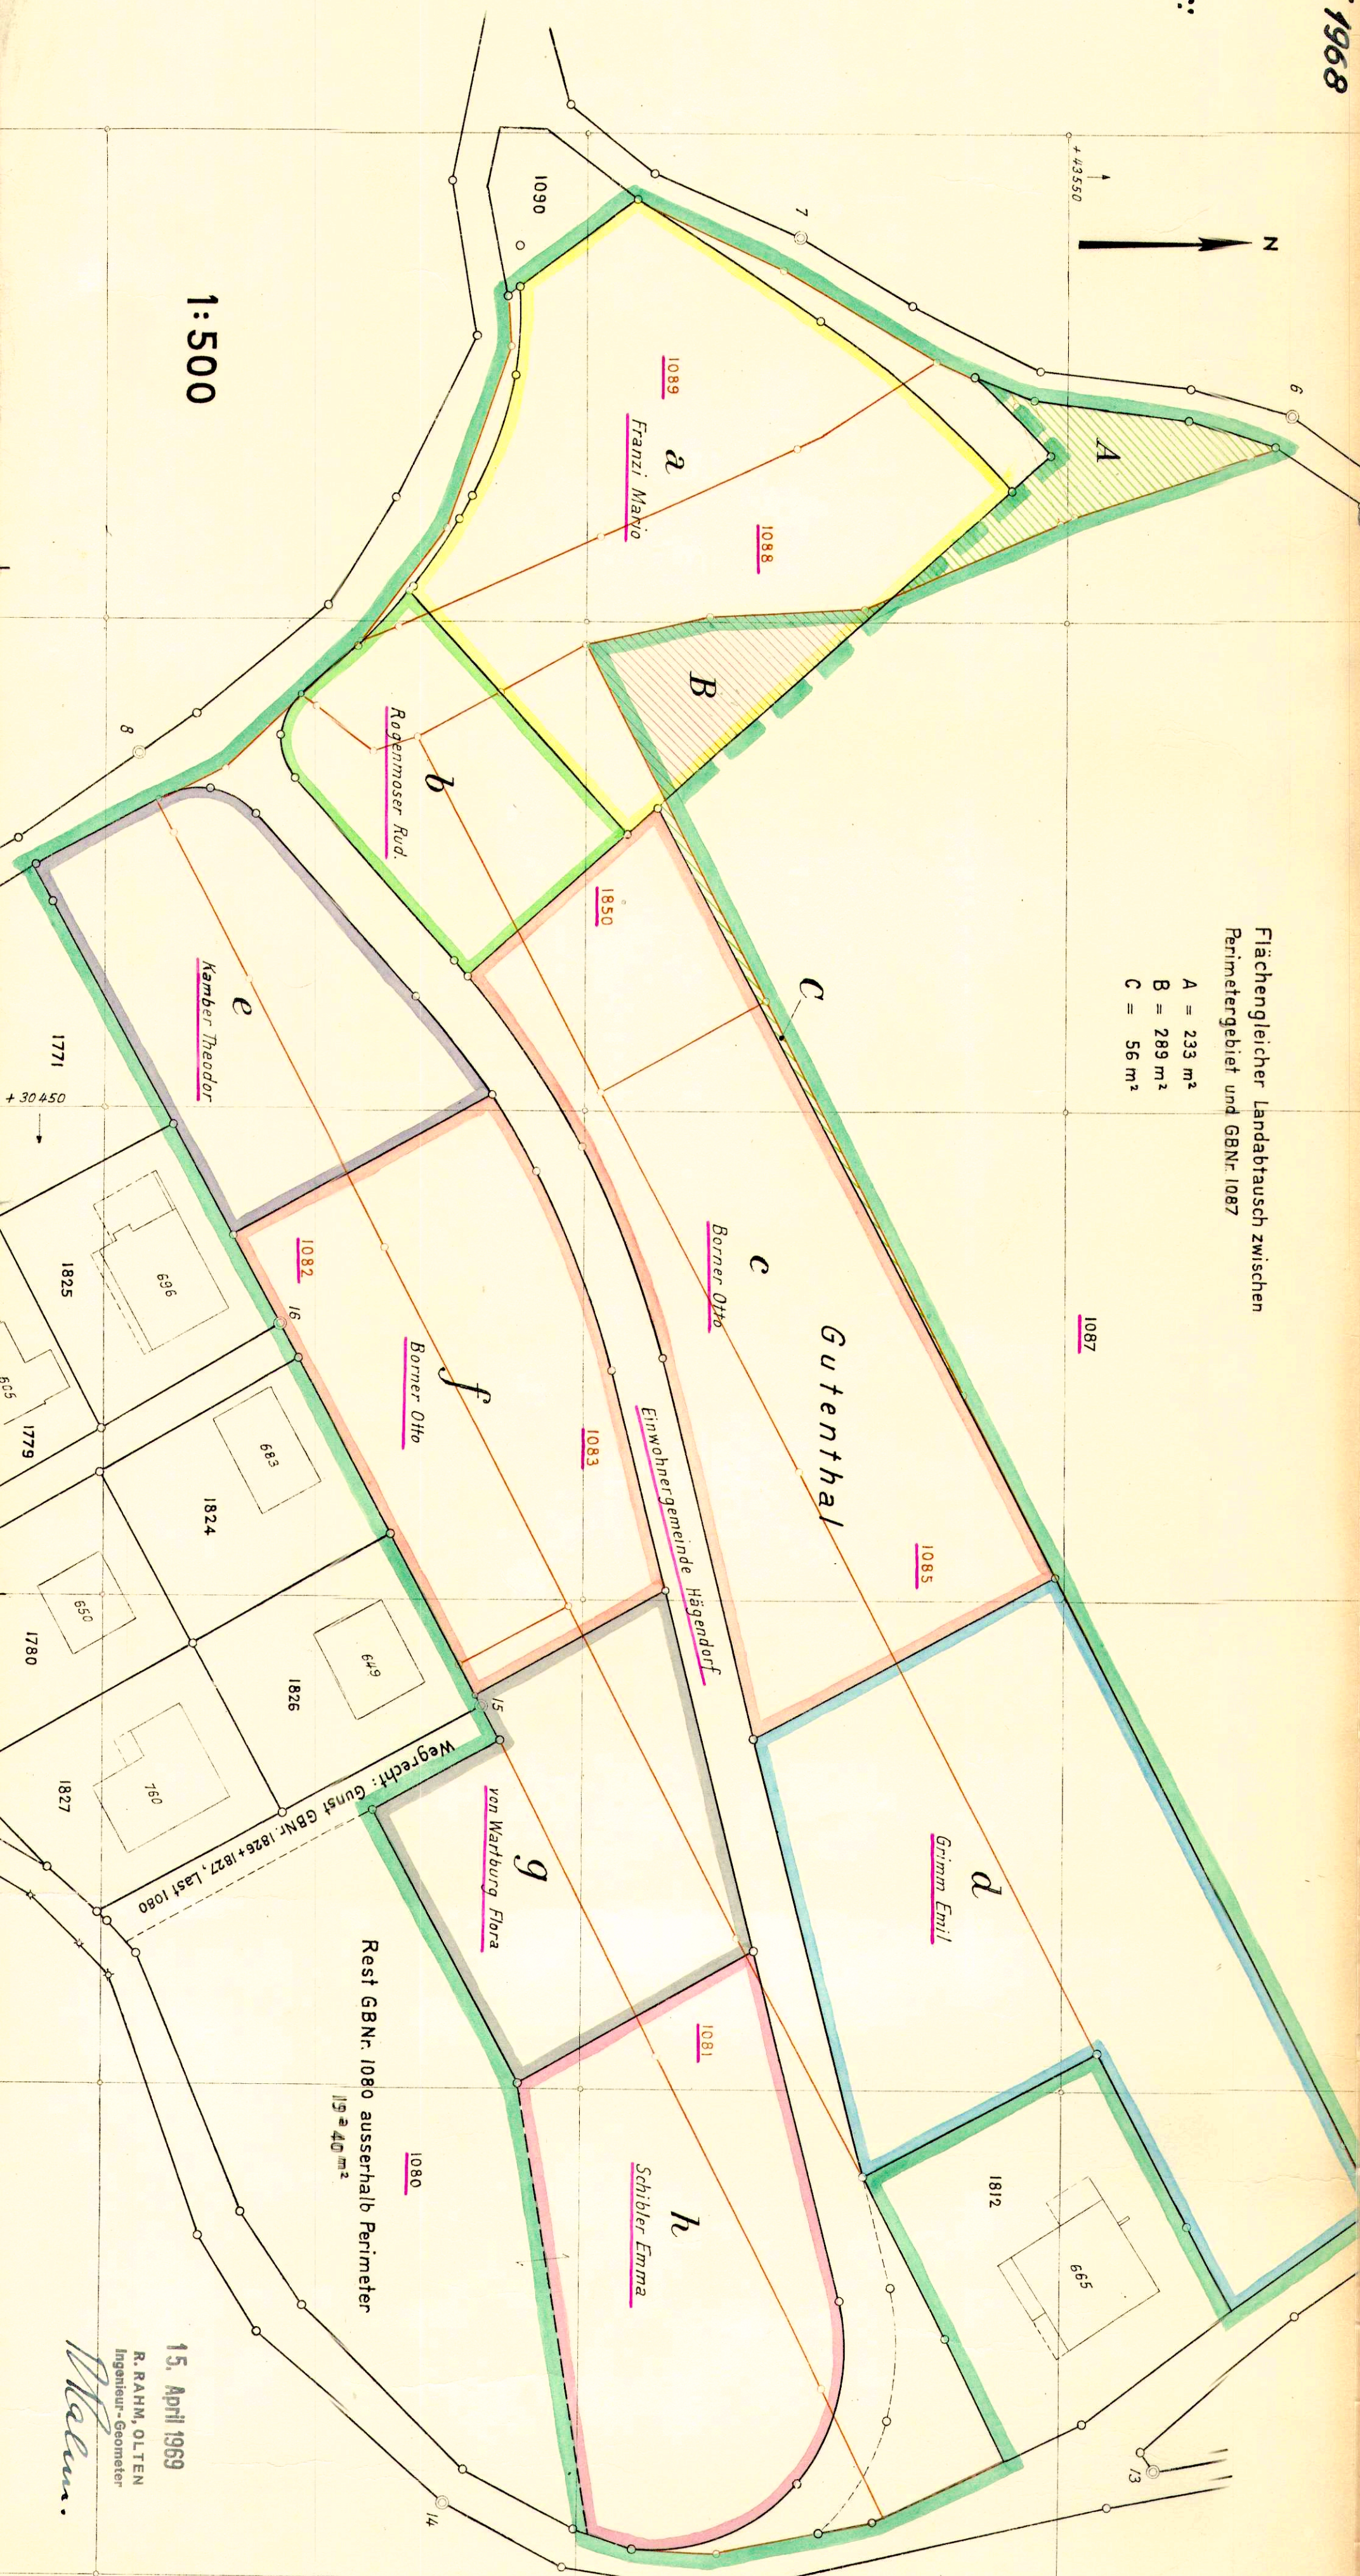

Flächengleicher Landtausch zwischen
Perimetergebiet und GB Nr. 1087
A = 233 m²
B = 289 m²
C = 56 m²

15. April 1969
R. RAHM, OLTEN
Ingenieur-Geometer
Müller