

90/153

Die öffentliche Planaufgabe erfolgte
vom 14. Januar 2019
bis 12. Februar 2019
KANTON solothurn
Bau- und Justizdepartement

Gemeinde Hägendorf
Strasse Oltnenstrasse
Abschnitt Bushaltestelle Nellen bis Bushaltestelle Gässli

Projekt ÖV - Massnahmen, Busspur Oltnenstrasse
Projektphase Auflageprojekt
Inhalt Erschliessungsplan 1:500
(Plan ist Genehmigungsinhalt)
Übersicht



Übersicht

Legende

Genehmigungsinhalt

- Fahrbahn Kantonsstrasse
- kombinierte Bus-, Taxi- und Velospur
- Gehweg
- Radstreifen
- kombinierter Rad- / Gehweg
- Mittelbereich (für Abbiegeverkehr)
- Rand / Abgrenzung
- Geltungsbereich Erschliessungsplan
- Baulinie aufheben
- Baulinie Kantonsstrasse
- Vorbaulinie
- Sichtberme
- Steuergerät zu Lichtsignalanlagen

Orientierungsinhalt (neu)



- Verkehrsinself
- Grünfläche
- Lichtsignalanlage
- Fussgängerstreifen
- Baum

Orientierungsinhalt (bestehend)

- Fahrbahn
- privater Vorplatz
- Gehweg / kombinierter Rad- / Gehweg
- Verkehrsinself
- Baulinie
- Vorbaulinie
- Baum / Hecke
- Ein- / Ausfahrt
- STRADA-Nr.
- Fussgängerstreifen
- Bushaltestelle
- Poller

Signalisation und Markierungen sind nicht Gegenstand der Planaufgabe.

Dem Erschliessungsplan kommt gleichzeitig die Bedeutung der Baubewilligung gemäss §39 Abs. 4 PBG zu.

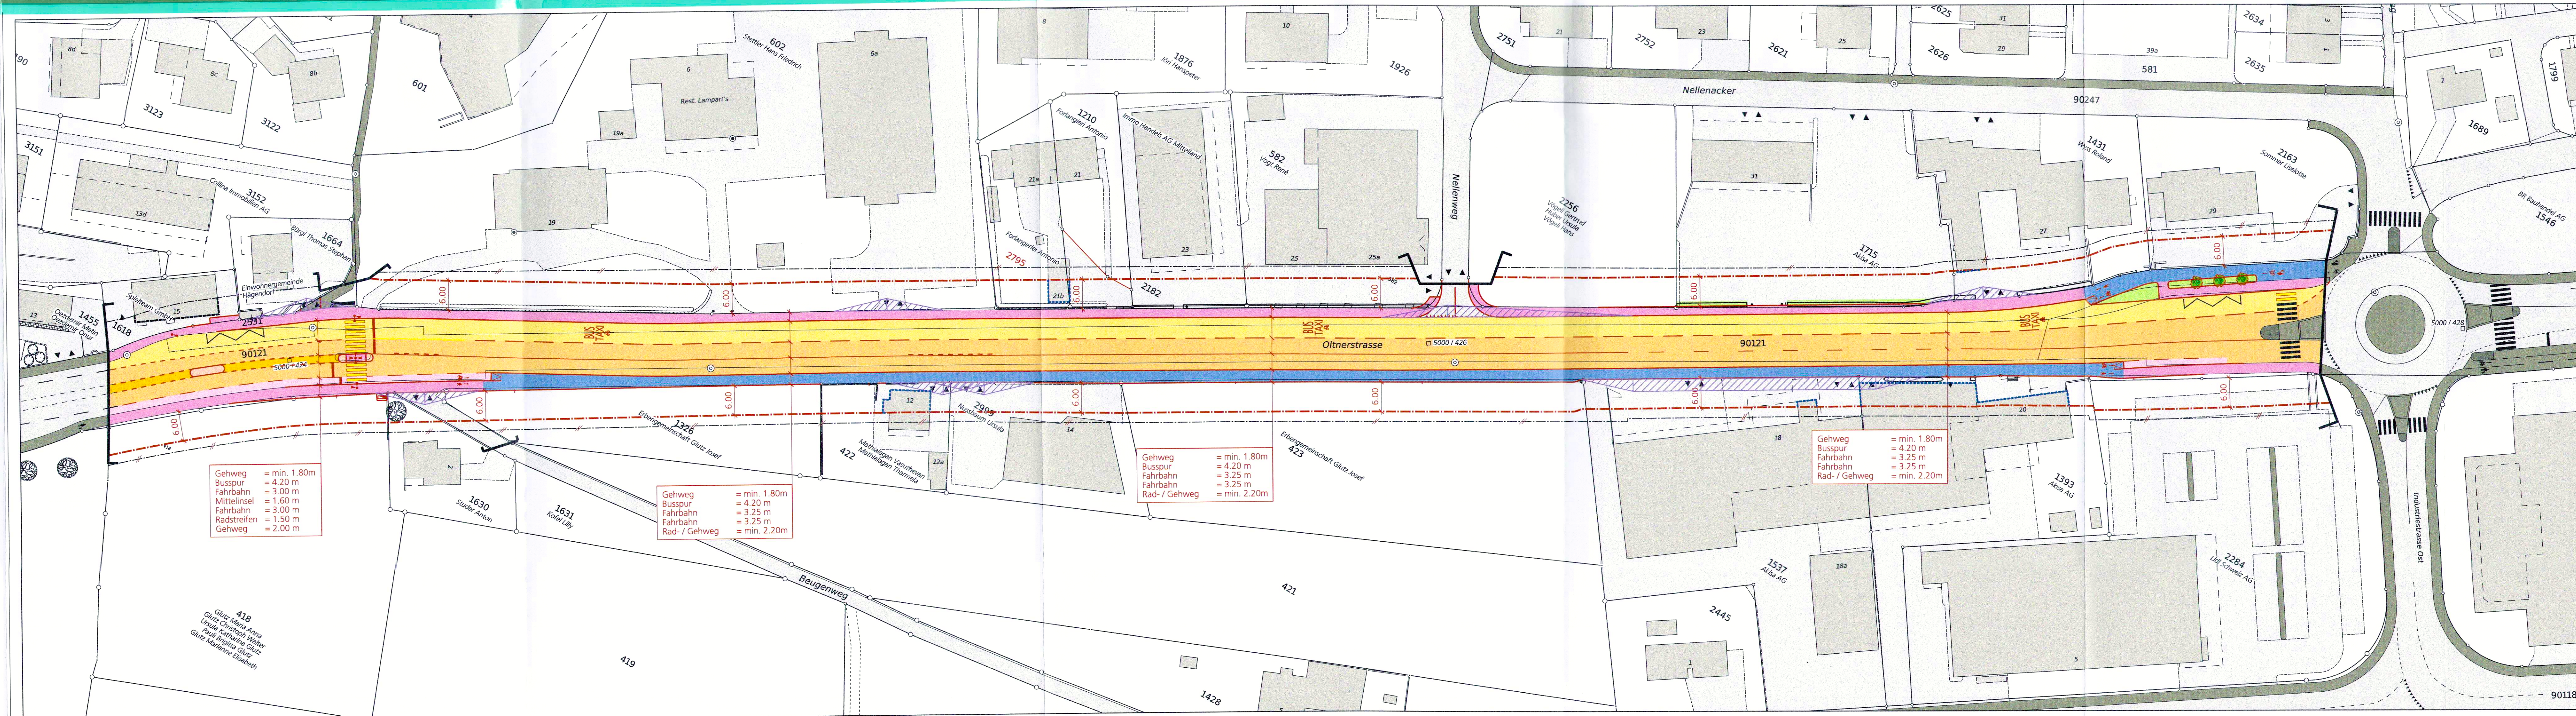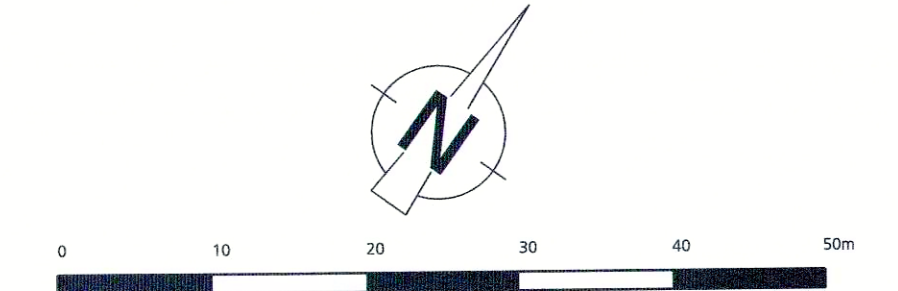

BSB + Partner Ingenieure und Planer
Bilberist, Oensingen, Grenchen, Liebfeld/Bern
Tel. 032 671 22 22, Fax 032 671 22 00
Tel. 062 388 38 38, Fax 062 388 38 00
Tel. 032 654 59 30, Fax 032 654 59 31
Tel. 031 978 00 78, Fax 031 978 00 79

Dok.-Nr. 6765 / 40
Format 30 / 168
Projektleiter Thomas Mühlethaler, Name Datum
Erstellt fs 14.12.2018
Korreferat / Geprüft 1.3.2019
Freigabe 1.3.2019

Revidiert Index A
Geprüft
Freigabe

STRADA-Nr. / BP 5000 / 422+170m bis 428+180m
Objekt-Nr. KB HAEG_10
Objekt-Nr. VRA
Projekt-Nr. 27K.30017.07.151

Amt für Verkehr und Tiefbau
Röthol, Werkhofstrasse 65, 4509 Solothurn
Telefon 032 627 28 33, Telefax 032 627 28 94