


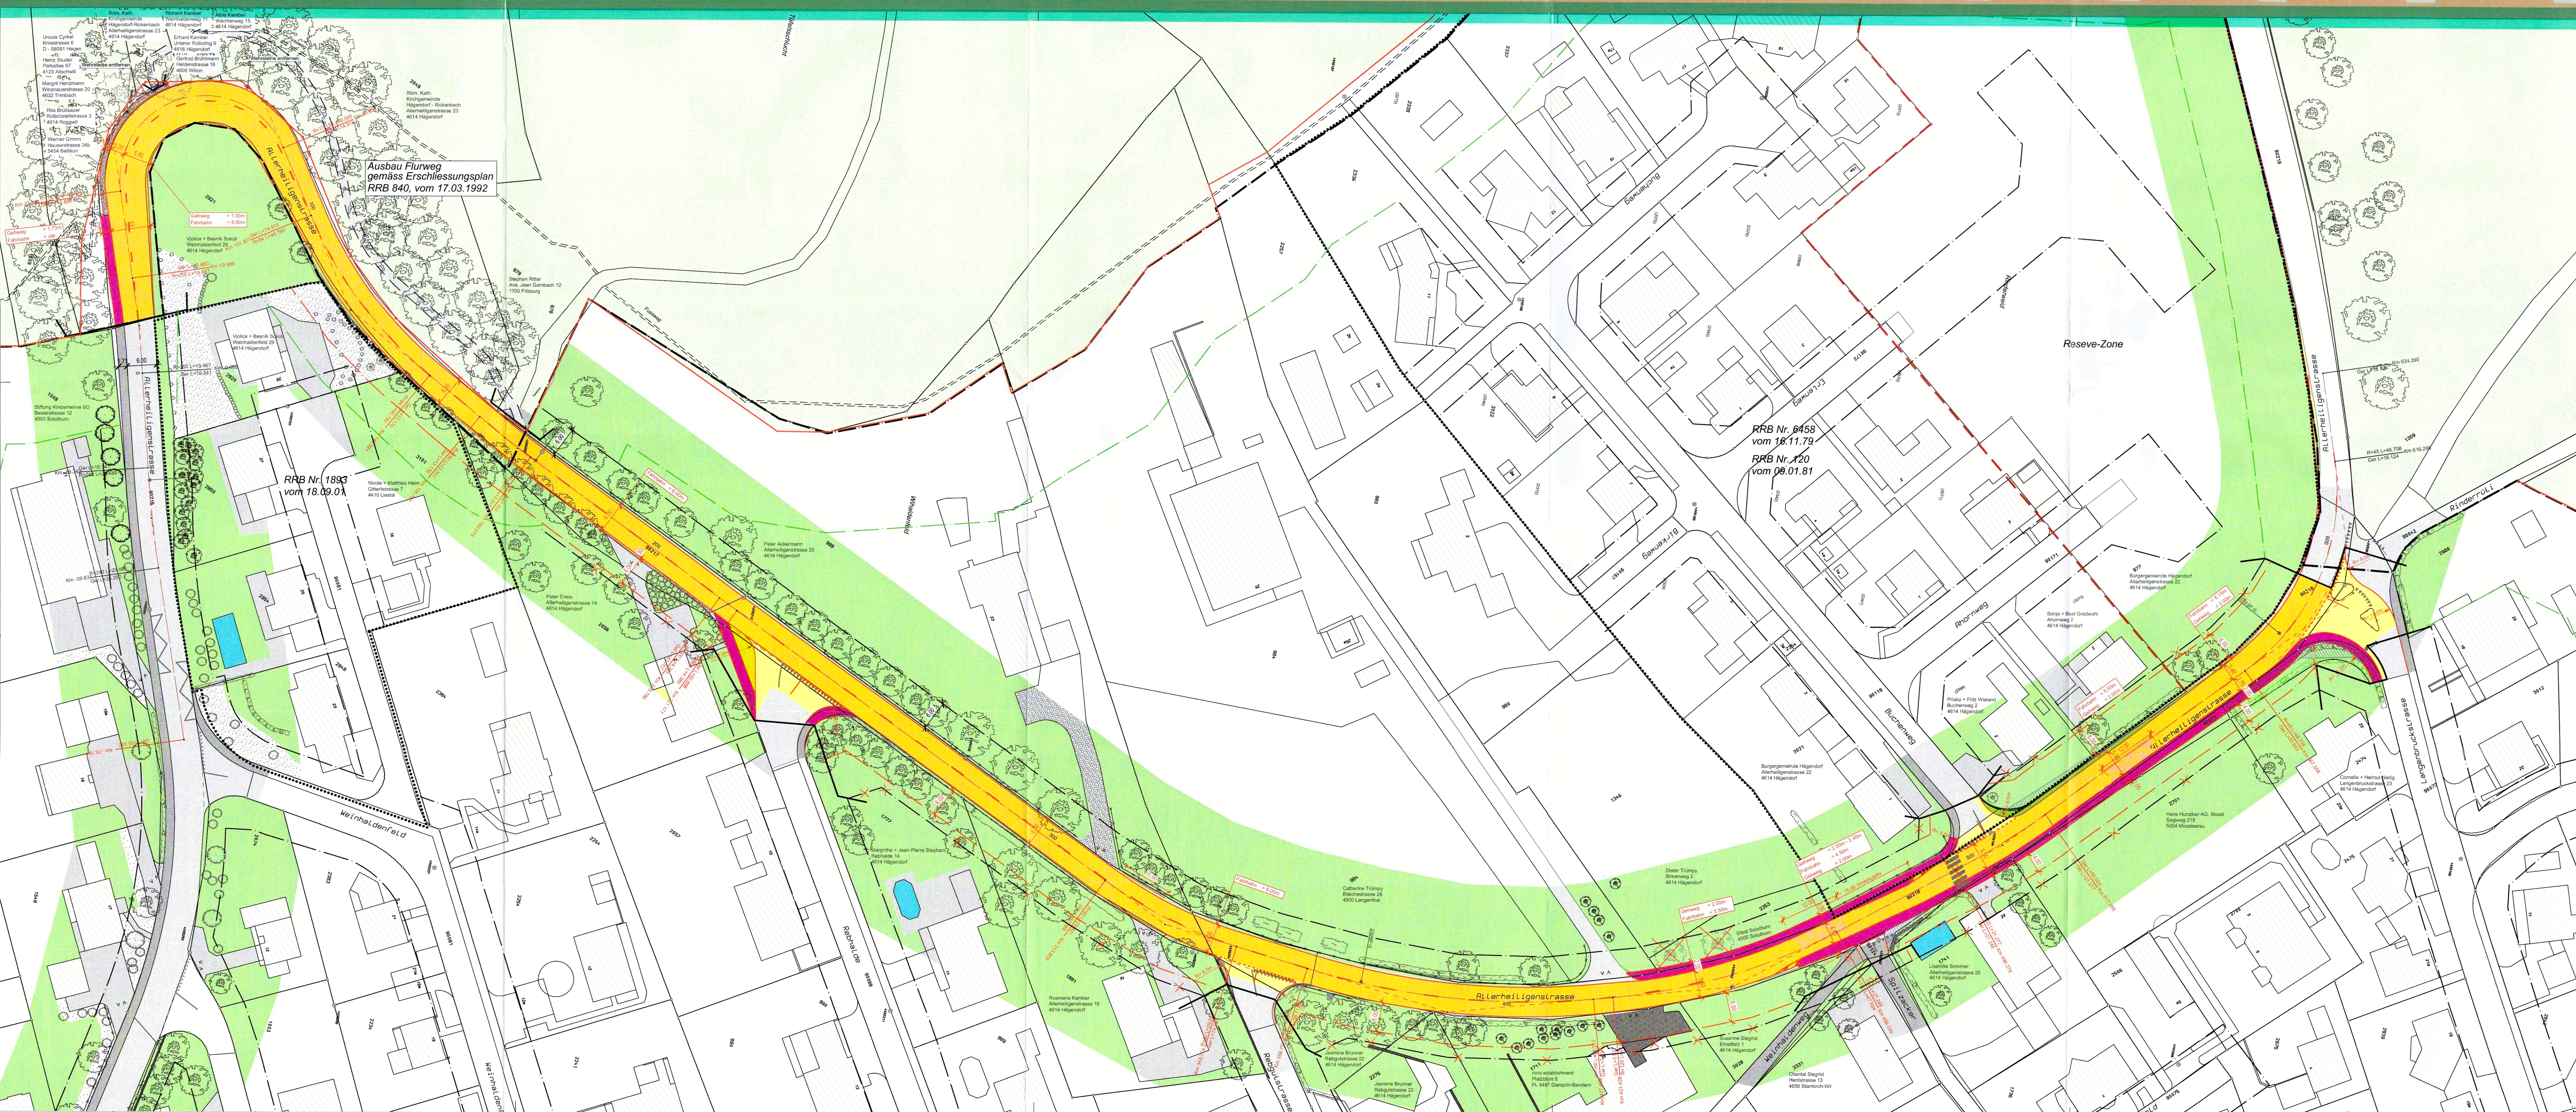

Legende

Genehmigungsinhalt

- Fahrbahn Kantonsstrasse
- Fahrbahn Gemeindestrasse
- Bushaltestelle
- Gehweg
- Fussweg Mergel
- Mauer
- Baulinie Kantonsstrasse
- Vorbaulinie
- Baulinie aufheben
- Rand / Abgrenzung
- Sichtberme
- Geltungsbereich Erschliessungsplan

Orientierungsinhalt (bestehend)

- Fahrbahn
- Privater Vorplatz
- Gehweg
- Grünfläche
- Wald
- Baulinie
- Waldbaulinie
- Zaun
- Bauzonengrenze
- Baum / Hecke
- Ein- / Ausfahrt
- Bereich Gestaltungsplan
- Waldgrenze mit Waldfeststellung

Orientierungsinhalt (neu)

- Grünfläche
- Baum fällen

Signalisation und Markierung sind nicht Gegenstand der Planaufgabe.
Der Erschliessungsplan kommt gleichzeitig die Bedeutung der Baubewilligung gemäss § 39 Abs 4 BZG zu.

Änderungen		
Rev.	Datum	Beschreibung
a	26.10.2018	Signalisation angepasst
b	23.11.2018	Trottoirüberfahrt + Mergelweg angepasst
c	23.10.2020	neue Linienführung Spitzacker / Buchenweg angepasst
d		

Grundlagen		
Katasterpläne	Datum	Ursprung
Grundbuchplan	02.08.2018	so - geo vom 18. Juni 2018

Bau- und Justizdepartement
Amt für Verkehr und Tiefbau

Gemeinde: Hängendorf

Strasse: Allerheiligenstrasse

Abschnitt / Objekt: Weinhaldfeld - Langenbruckstrasse

Projekt: Strassensanierung

Projektphase: Auflageprojekt

Inhalt: Erschliessungsplan, Situation 1:500
Plan ist Genehmigungsinhalt

Übersicht:

KANTON solothurn

Die öffentliche Planaufgabe erfolgte
vom **22. November 2020**
bis **22. Dezember 2020**

Vom Regierungsrat durch heutigen
Beschluss Nr. **212** genehmigt.
Solothurn, **23. 2.** 20 **21**
Staatsschreiber:



Dok.-Nr.	2270 - 06c
Format	45 / 147
Erstellt	nr
Geprüft	SU
Freigabe	
Achs-Nr.	5700
Bezugspunkt (BP)	12 + 20 m bis 18 + 30 m
Revidiert Index C	aa
Geprüft	SU
Freigabe	
Projekt-Nr.	STK.01170.P