


GEMEINDE HÄGENDORF

Bebauungsplan

Blatt 1


Vom Regierungsrat durch den
Beauftragten Nr. 3441 genehmigt.
Sollum, den 22. September 1934.
Der Staatssekretär
H. A. Lehmann

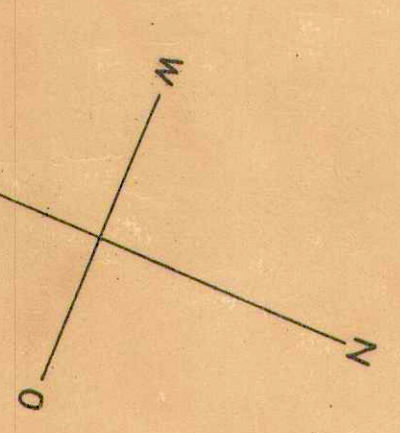

Anschluss

Blatt 3

Anschluss an Blatt 2

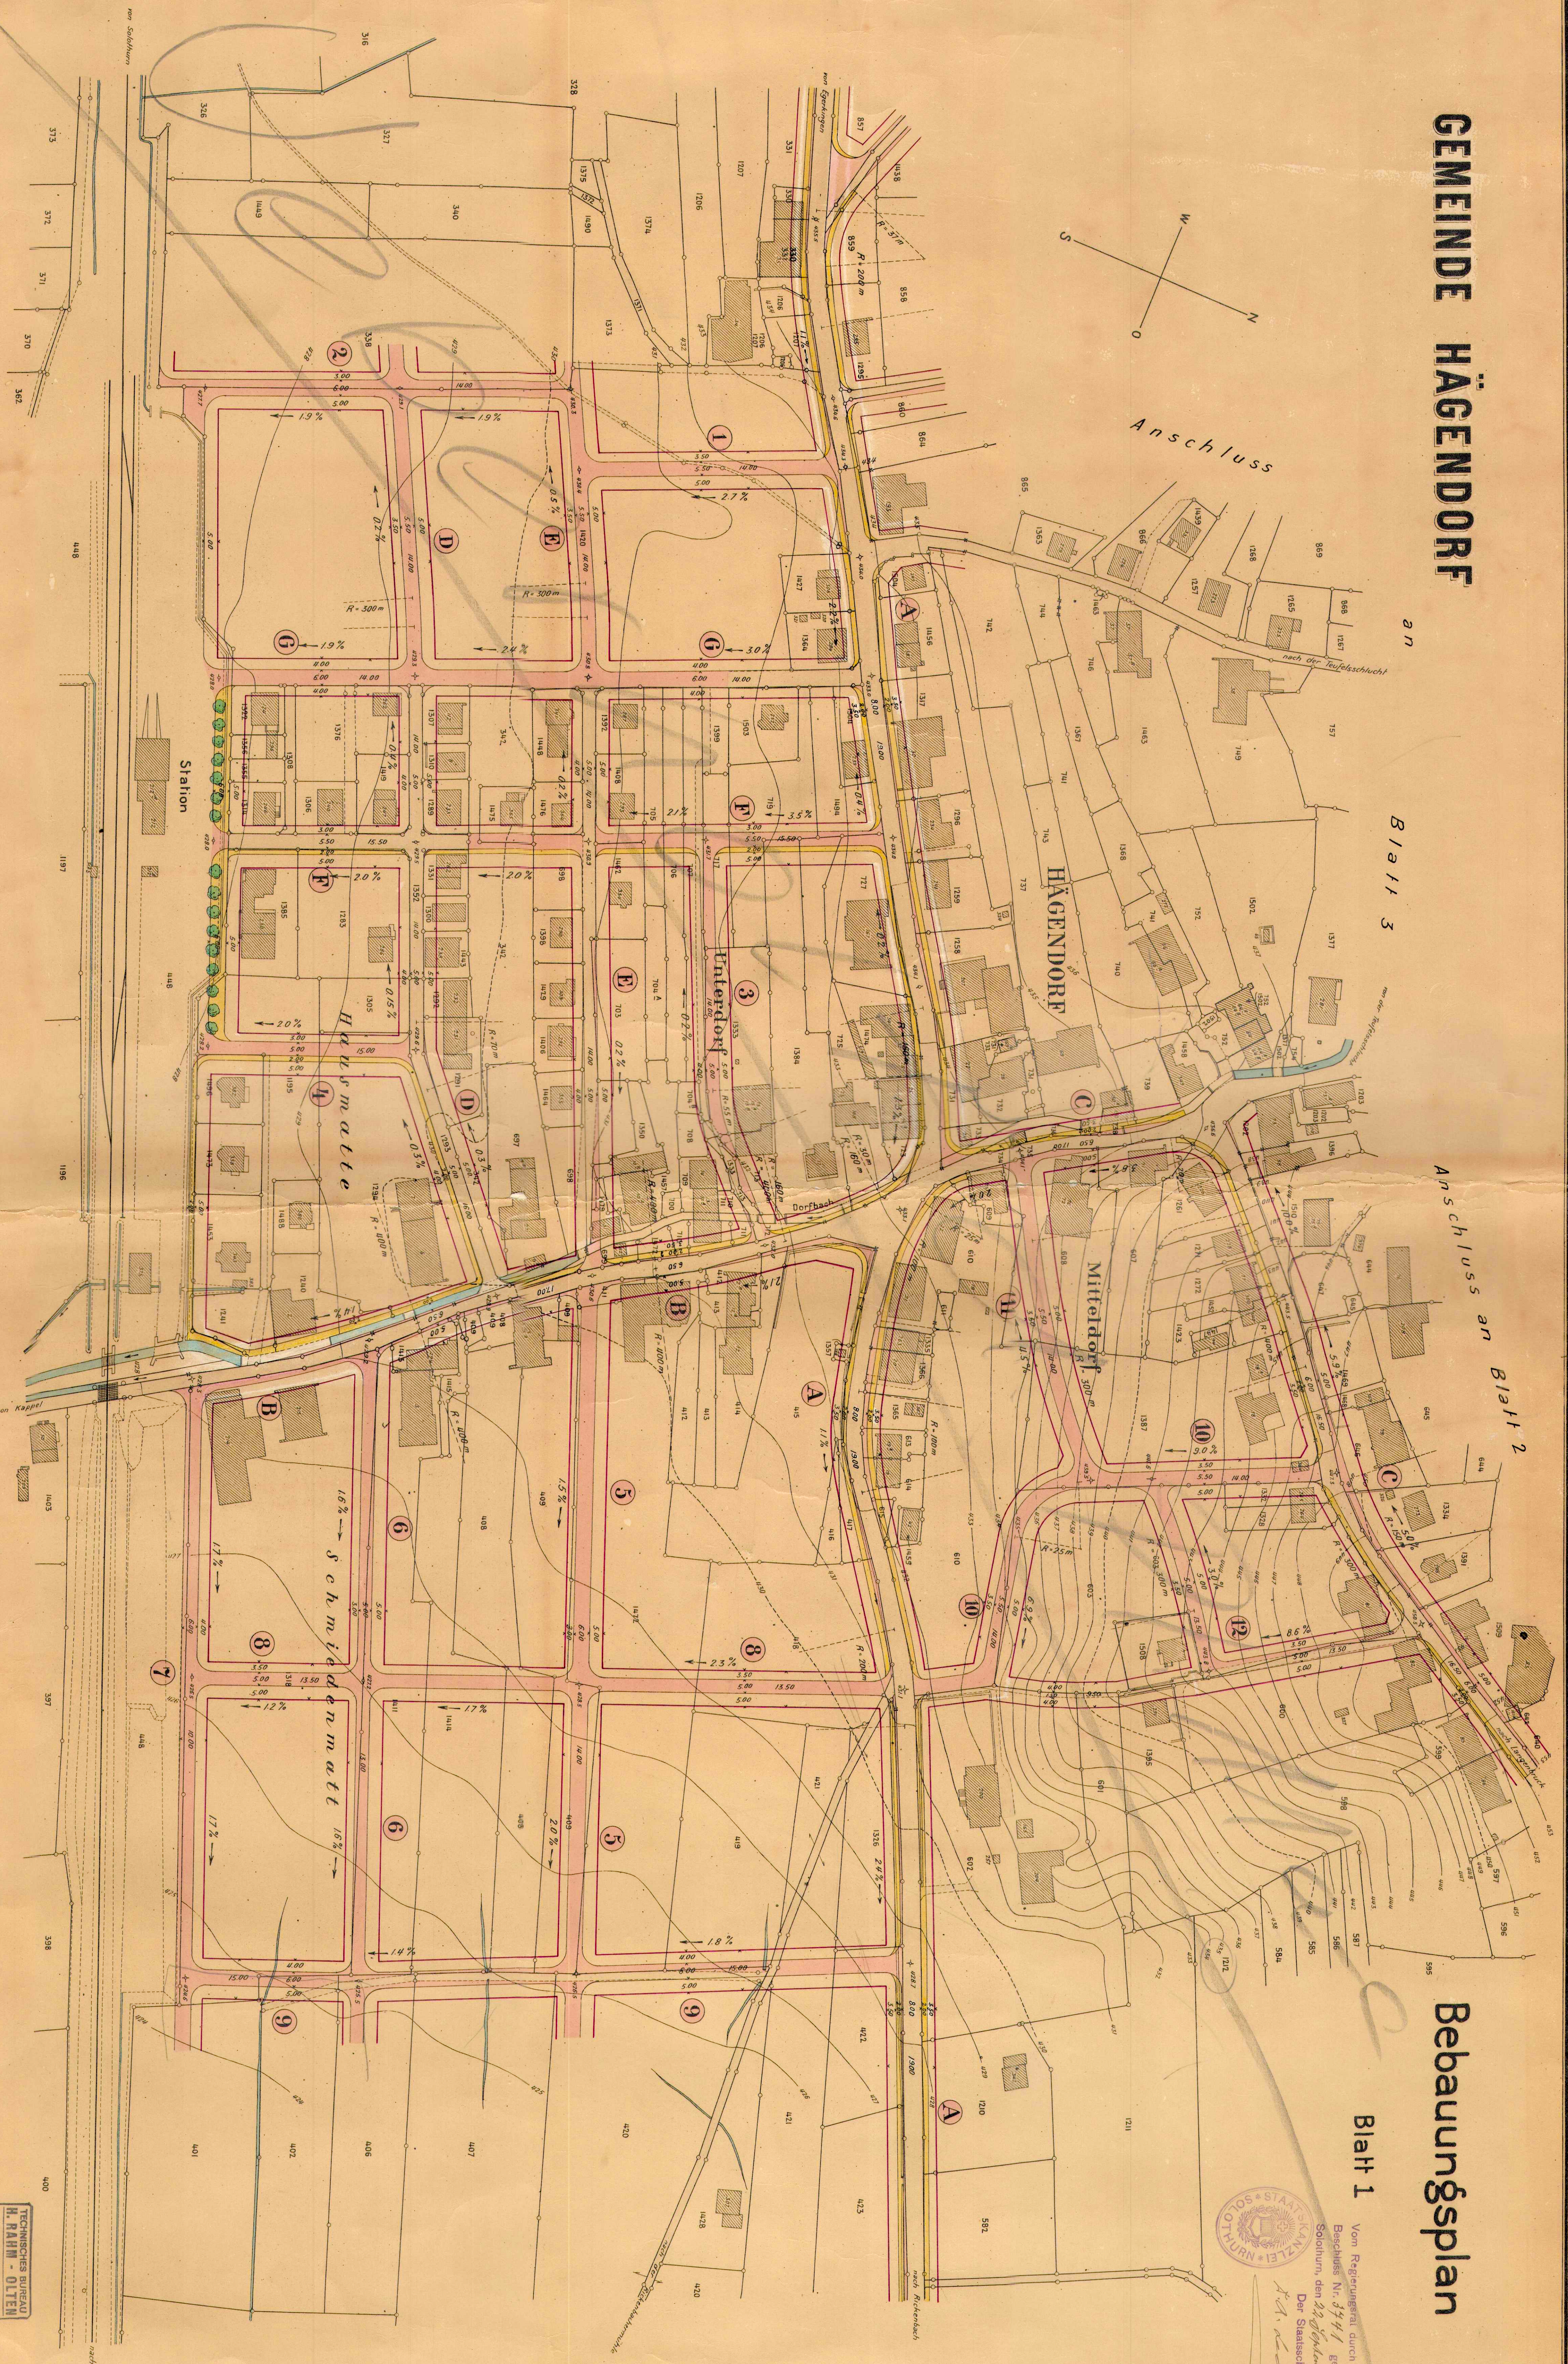

1

Plan Nr 760

1:1000

Equidistanz der Höhenkurven = 1 m

TECHNISCHES BUREAU
H. RAHM - OLLEN
22 AUG 1934
GRUNDRISS-GEOMETRIE
UND VERMESSUNG

1