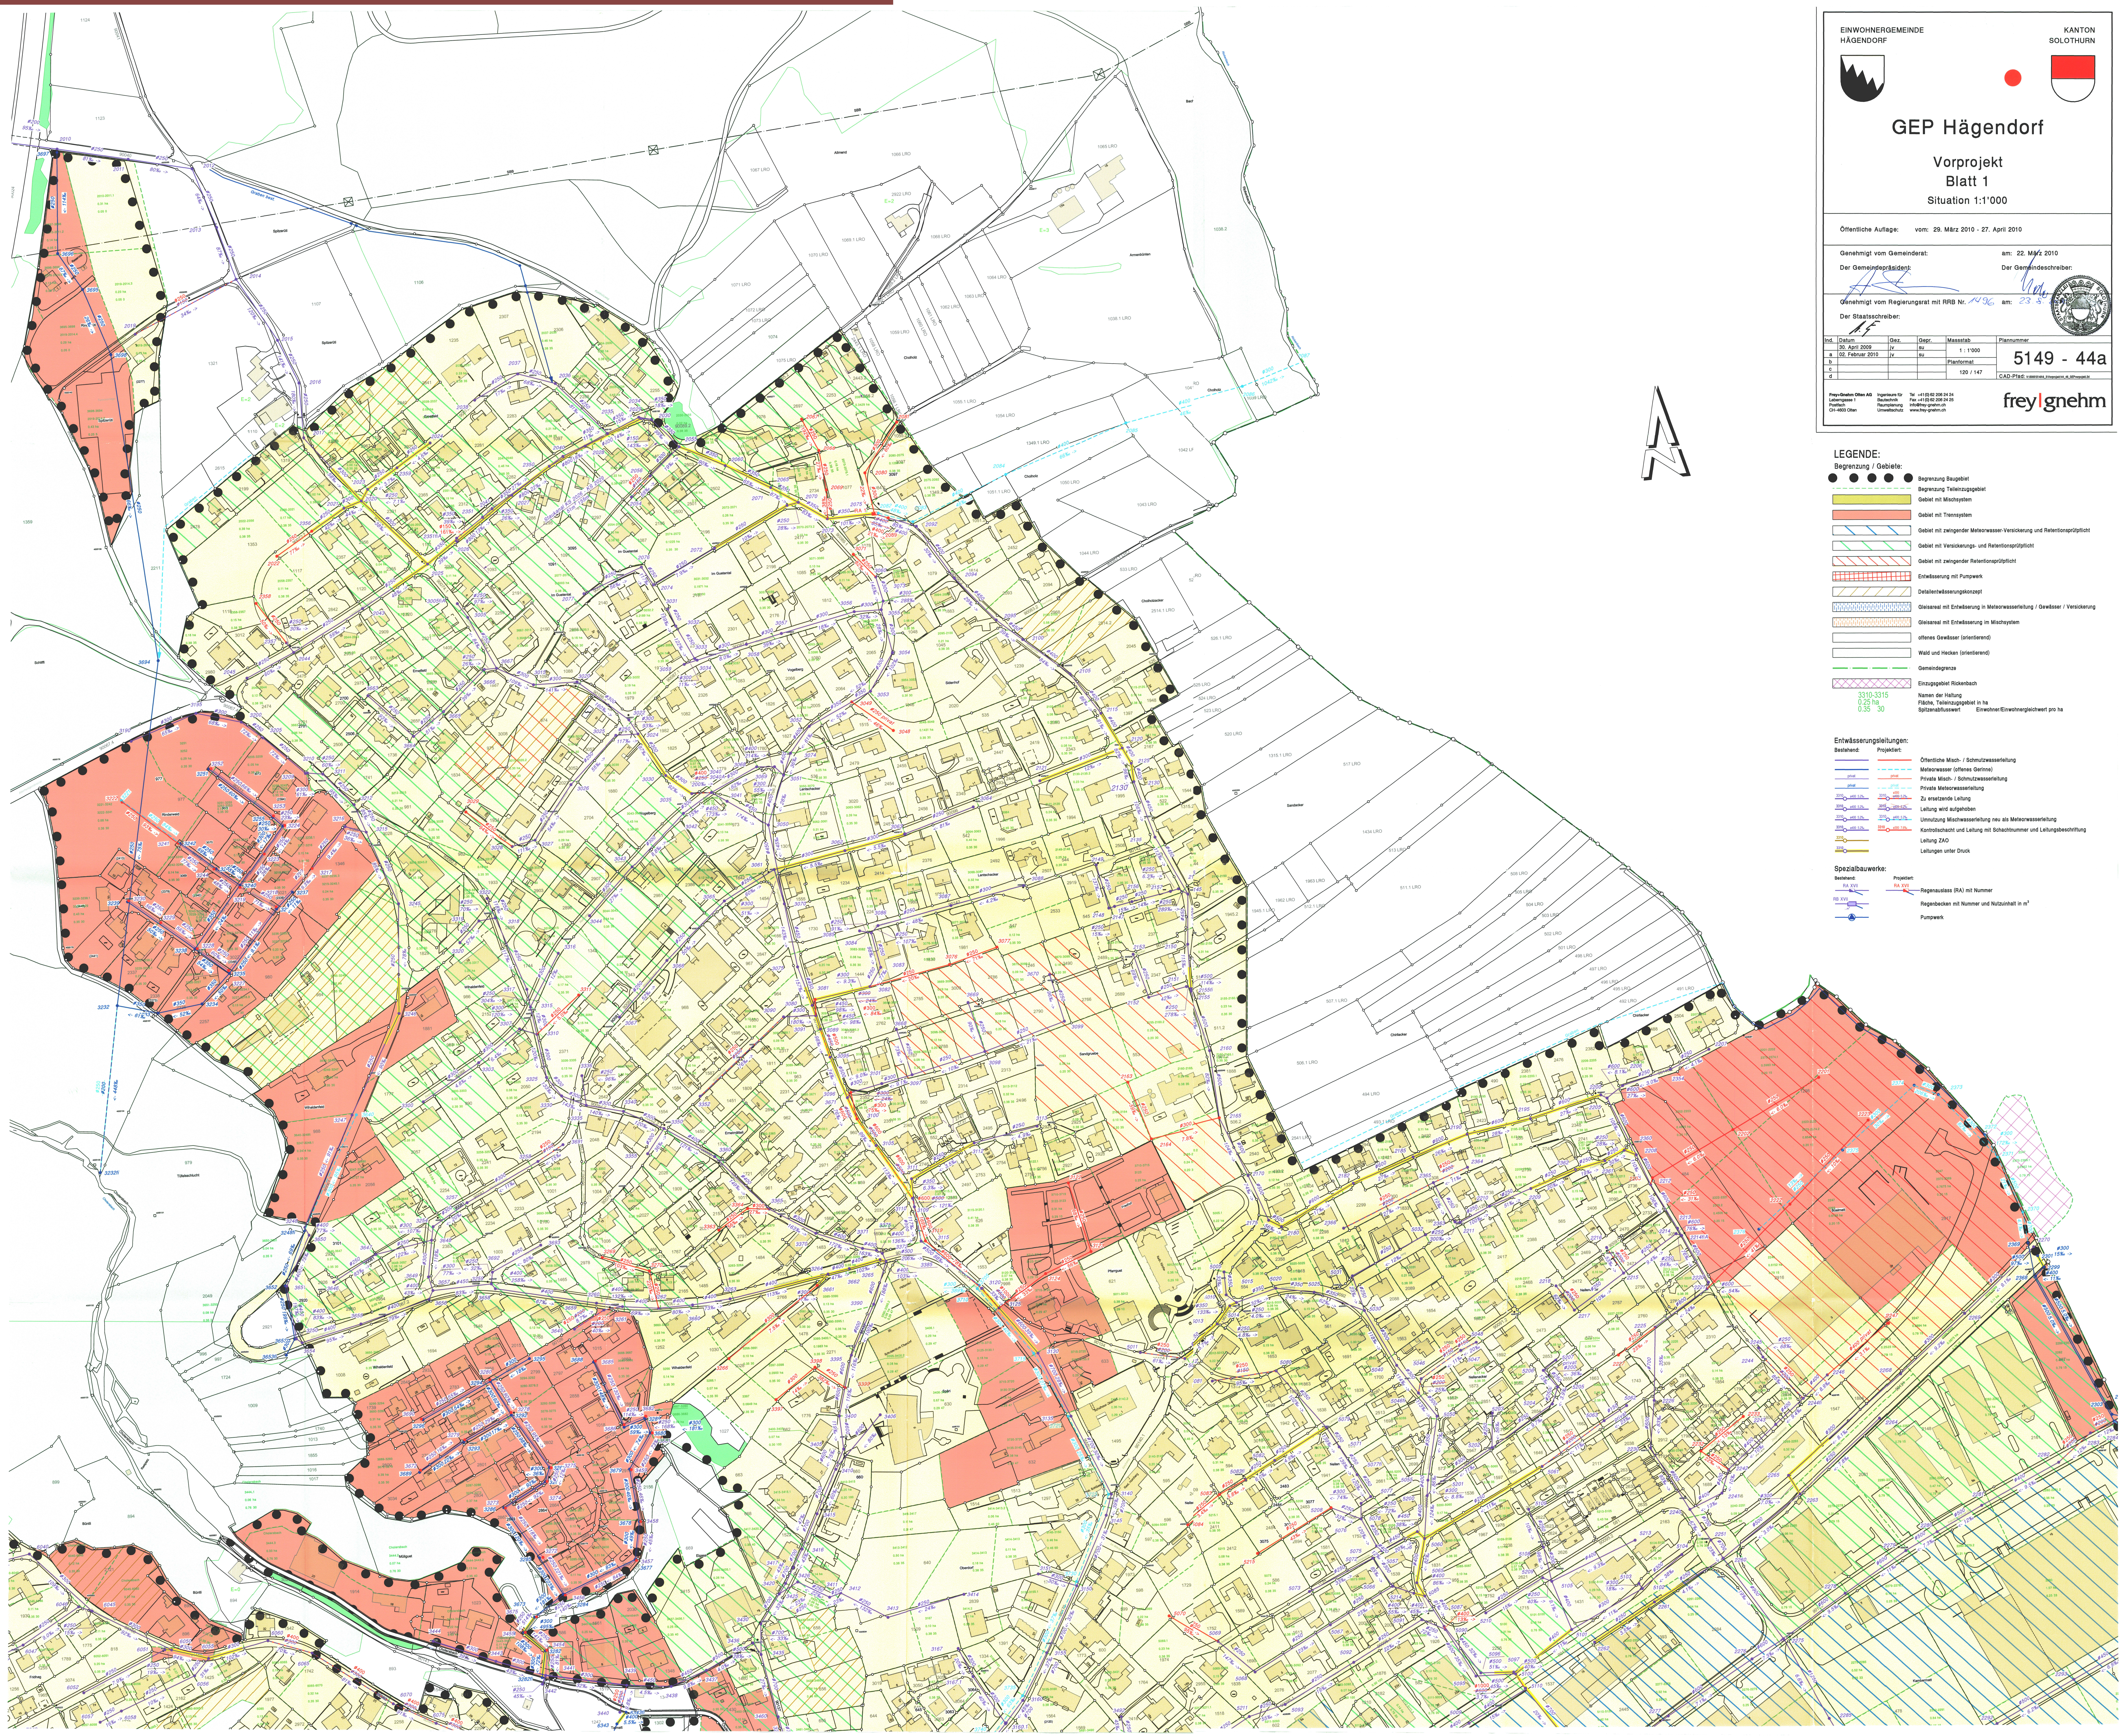
SBB
Allmend
Spitzerüti
Graben best.
Cholholz
Armenbünten
Bach
Rickenbach
Emetfeld
Im Guetental
Staukanal KS 2026 - KS 2029 51m³ 155m
RA 1
Vogelberg
Lentschacker
Sidenhof
Cholholzacker
Sandacker
Sandgruebe
Chirliacker
Graben
Rinderweid
Schliffi
Wihaldenfeld
Tüfelsschlucht
Cholersbach
Büntli
Mülliguet
Eigass
Fridhag
Ernetmättell
Friedhof
Pfarrguet
Spärl
Oberdorf
Nellen
Nellenacker
Büelmatt
Kambermatt
Tellmatt

EINWOHNERGEMEINDE
HÄGENDORF

KANTON
SOLOTHURN

GEP Hägendorf

Vorprojekt
Blatt 1

Situation 1:1'000

Öffentliche Auflage: vom: 29. März 2010 - 27. April 2010

Genehmigt vom Gemeinderat: am: 22. März 2010

Der Gemeindepräsident:

Der Gemeindeschreiber:

Genehmigt vom Regierungsrat mit RRB Nr. 1496 am: 23. 8.

Der Staatsschreiber:

STAATSKANZLEI SOLOTHURN

Ind.	Datum	Gez.	Gepr.	Massstab	Plannummer
	30. April 2009	jv	su	1 : 1'000	5149 - 44a
a	02. Februar 2010	jv	su		
b				Planformat	
c				120 / 147	
d					CAD-Pfad: V:\5000\5149\6_3\Vorprojekt\44_46_GEPvorprojekt.2d

Frey+Gnehm Olten AG
Leberngasse 1
Postfach
CH-4603 Olten

Ingenieure für
Bautechnik
Raumplanung
Umweltschutz

Tel +41(0) 62 206 24 24
Fax +41(0) 62 206 24 25
info@frey-gnehm.ch
www.frey-gnehm.ch

frey|gnehm

LEGENDE:

Begrenzung / Gebiete:

- ● ● ● ● ● Begrenzung Baugebiet
- - - - - Begrenzung Teileinzugsgebiet
- 🟨 Gebiet mit Mischsystem
- 🟥 Gebiet mit Trennsystem
- ▨ Gebiet mit zwingender Meteorwasser-Versickerung und Retentionsprüfpflicht
- ▨ Gebiet mit Versickerungs- und Retentionsprüfpflicht
- ▨ Gebiet mit zwingender Retentionsprüfpflicht
- ▦ Entwässerung mit Pumpwerk
- ▨ Detailentwässerungskonzept
- ▥ Gleisareal mit Entwässerung in Meteorwasserleitung / Gewässer / Versickerung
- ▥ Gleisareal mit Entwässerung im Mischsystem
- ☐ offenes Gewässer (orientierend)
- ☐ Wald und Hecken (orientierend)
- — · — Gemeindegrenze
- ▩ Einzugsgebiet Rickenbach
- 3310-3315 / 0.25 ha / 0.35 30: Namen der Haltung / Fläche, Teileinzugsgebiet in ha / Spitzenabflusswert, Einwohner/Einwohnergleichwert pro ha

Entwässerungsleitungen:

Bestehend: Projektiert:

- Öffentliche Misch- / Schmutzwasserleitung
- Meteorwasser (offenes Gerinne)
- privat privat Private Misch- / Schmutzwasserleitung
- privat privat Private Meteorwasserleitung
- 3310 ø400 5.2‰ 3310 ø300 ø400 5.2‰ Zu ersetzende Leitung
- 3310 ø400 5.2‰ 3310 ø400 5.2‰ Leitung wird aufgehoben
- 3310 ø400 5.2‰ 3310 ø400 5.2‰ Umnutzung Mischwasserleitung neu als Meteorwasserleitung
- 3310 ø400 5.2‰ 3310 ø300 7.6‰ Kontrollschacht und Leitung mit Schachtnummer und Leitungsbeschriftung
- 3310 Leitung ZAO
- 3310 Leitungen unter Druck

Spezialbauwerke:

Bestehend: Projektiert:

- RA XVII RA XVII Regenauslass (RA) mit Nummer
- RB XVII ...m³ Regenbecken mit Nummer und Nutzuinhalt in m³
- Pumpwerk