

Öffentliche Auflage vom 24.11.2022 bis 23.12.2022
Beschlossen vom Gemeinderat Hägendorf
Hägendorf, 30.01.2023

Der Gemeindepräsident:

[Signature]

Einwohnergemeinde Hägendorf
Bauverwaltung
Bachstrasse 11
4814 Hägendorf
Tel. 082 / 205 17 08
Fax 082 / 205 17 20

Leiter Verwaltung:

[Signature]

Öffentliche Auflage vom 24.11.2022 bis 23.12.2022
Beschlossen vom Gemeinderat Egerkingen
Egerkingen, 8.2.2023

Die Gemeindepräsidentin:

[Signature]



Leiterin Verwaltung:

[Signature]

Genehmigt vom Regierungsrat des Kantons Solothurn
mit RRB Nr. 1081 vom 4. Juli 23


Publikation des Regierungsratsbeschluss im Amtsblatt Nr. vom 25. August 23

Der Staatsschreiber:

[Signature]



Kanton Solothurn

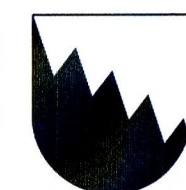

Gemeinde Egerkingen
Gemeinde Hägendorf

Teilrevision der Generellen Wasserversorgungsplanung Gebiet Winterlen

Situation 1 : 2'000


Index	Datum	Änderungen	gez.	gepr.	gen.	Oensingen, 05.05.2022	geprüft:	genehmigt:
						gezeichnet: swb/ch	Plan Nr.	
						Grösse: 60 / 94		
2	08.03.2023	Genehmigung	ssu	sif	sif	user:	ssu	66064 / 1
1	23.09.2022	gemäss Vorprüfung Kanton	chh	sif	sif	gedruckt:		08.03.2023 15:13:15
CAD-File: M:\Egerkingen\66064_Teil-GWP_Winterlen\66064_1_Teil-GWP_Winterlen.dgn						AV- Grundlage vom:		

www.bsb-partner.ch

Basel Tel. 061 261 00 13
Bern Tel. 031 978 00 78
Biberist Tel. 032 671 22 22
Burgdorf Tel. 034 420 16 20

Grenchen Tel. 032 654 59 30
Langnau i.E. Tel. 034 420 16 70
Oensingen Tel. 062 388 38 38
Solothurn Tel. 032 671 22 22

bsb+
BSB + Partner
Ingenieure und Planer

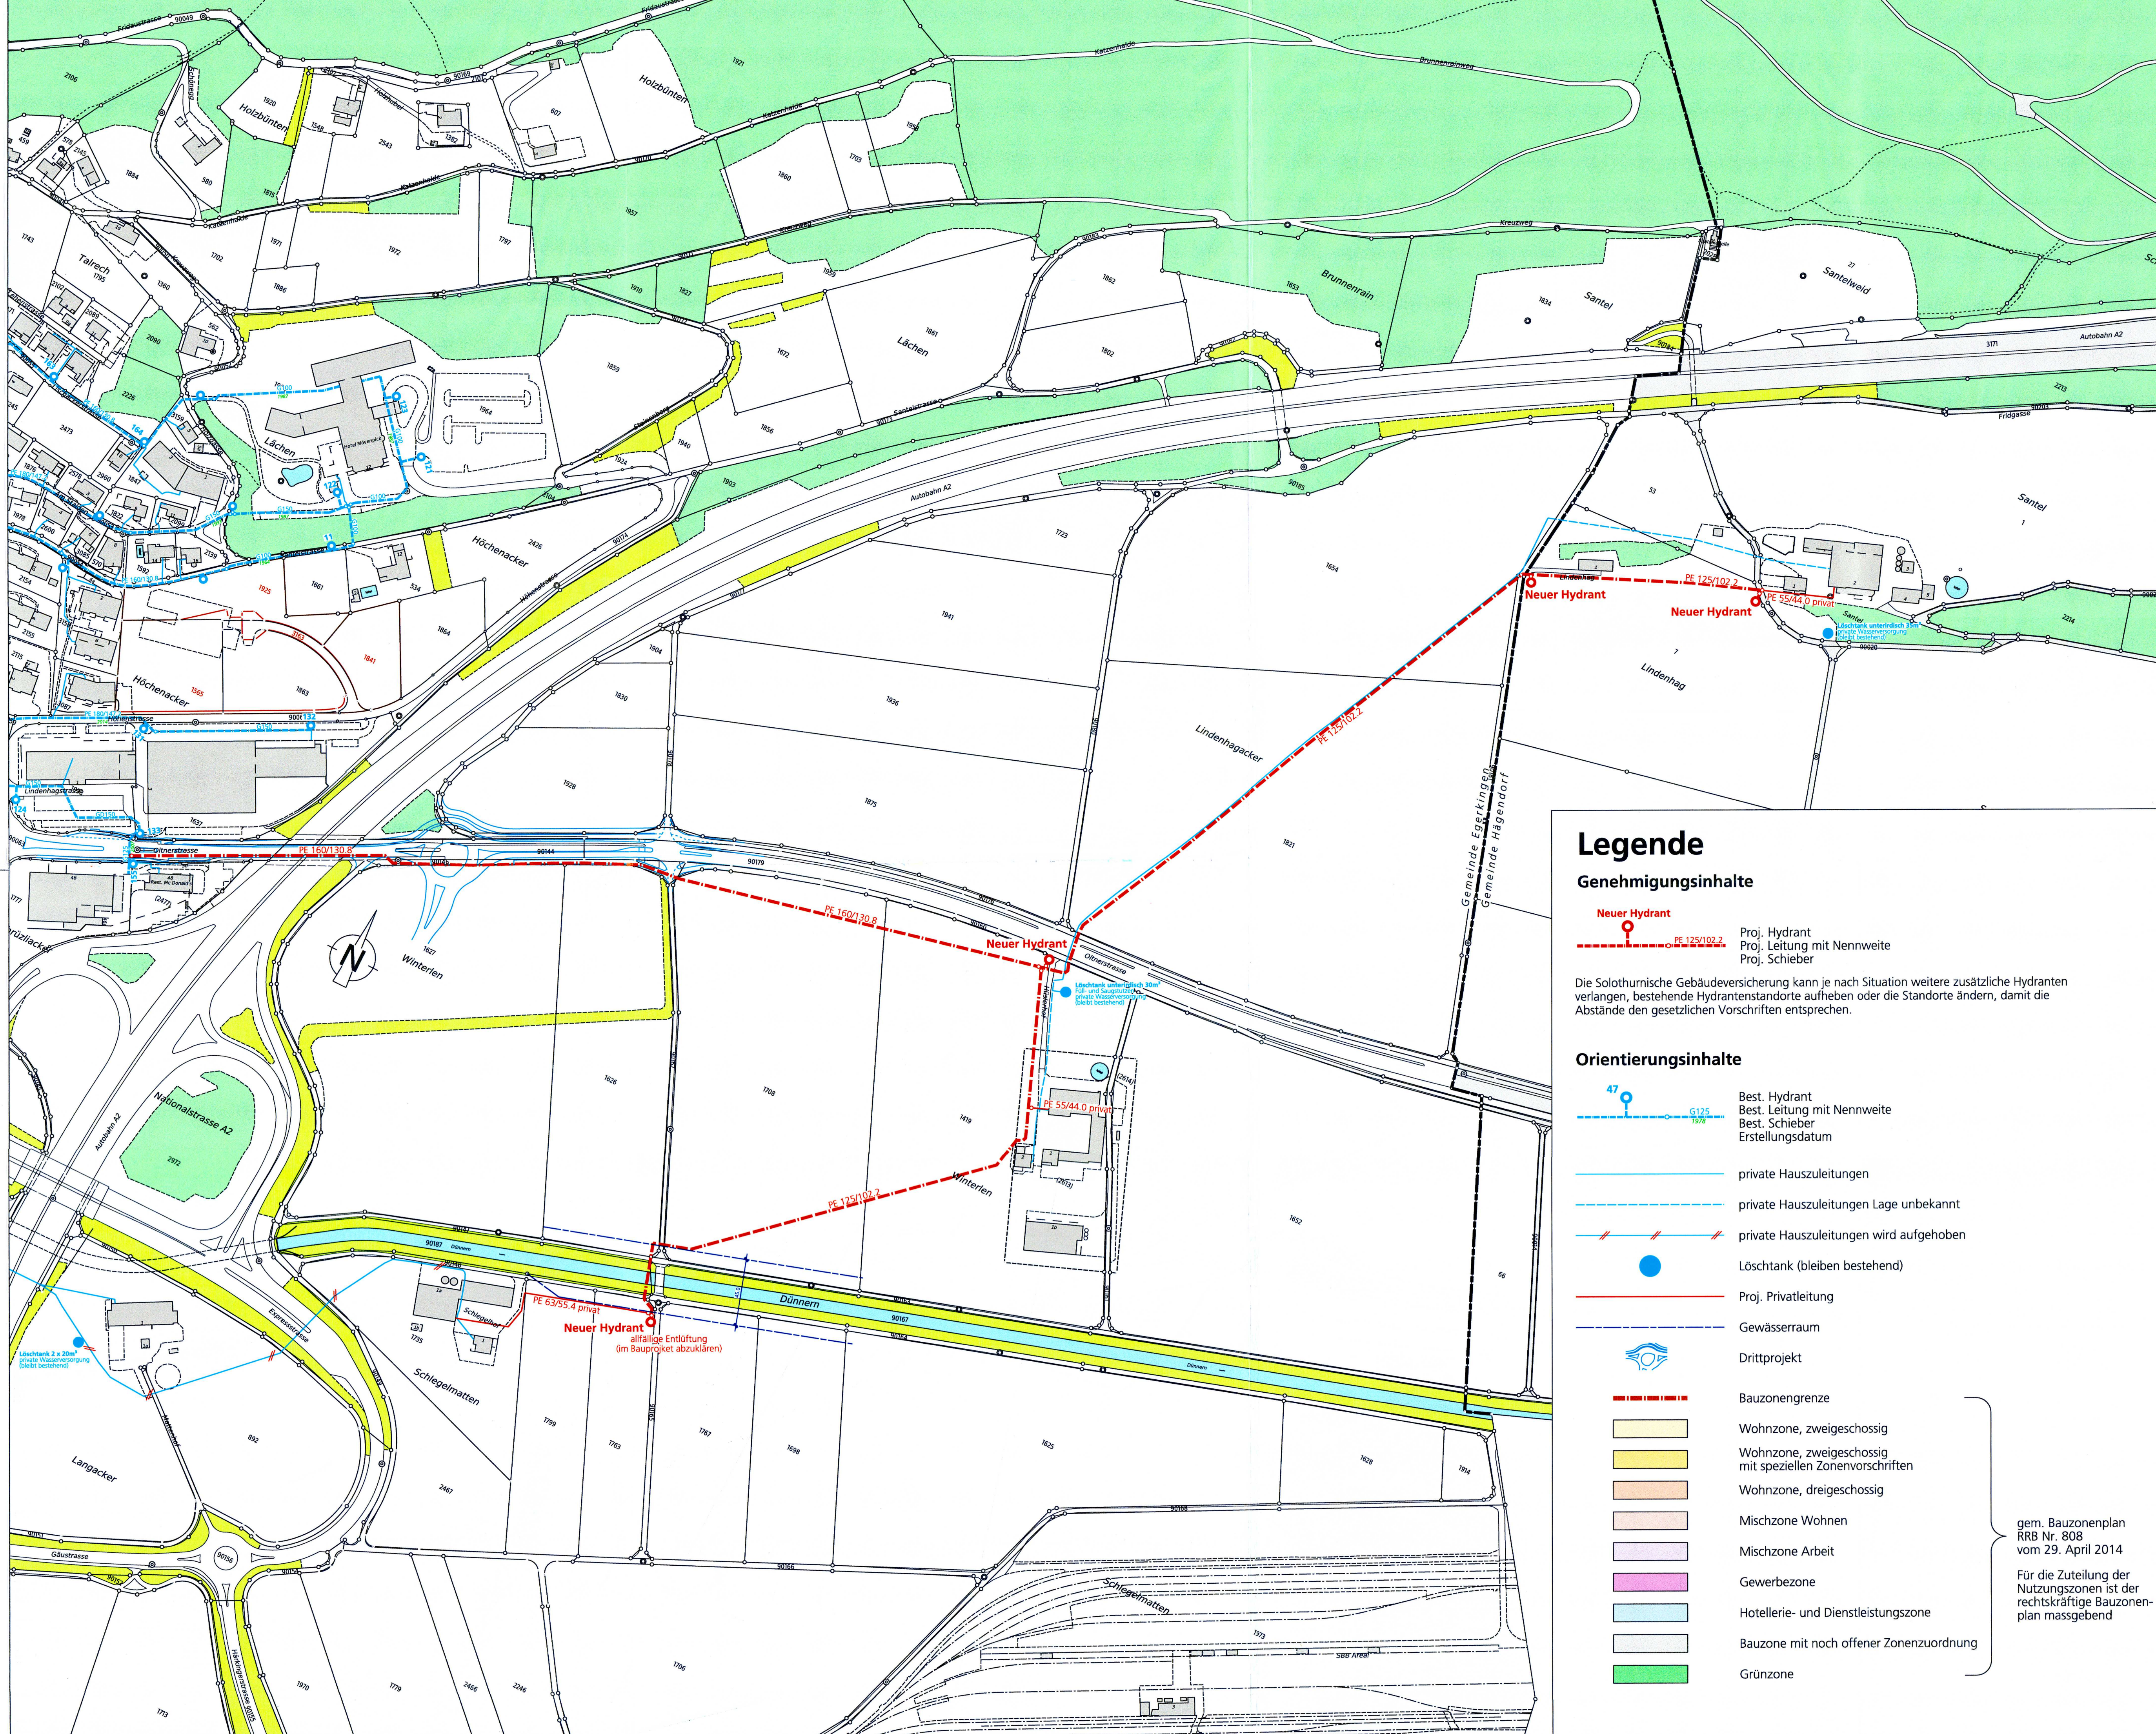

Legende

Genehmigungsinhalte

- Neuer Hydrant
- Proj. Hydrant
- Proj. Leitung mit Nennweite
- Proj. Schieber

Die Solothurnische Gebäudeversicherung kann je nach Situation weitere zusätzliche Hydranten verlangen, bestehende Hydrantenstandorte aufheben oder die Standorte ändern, damit die Abstände den gesetzlichen Vorschriften entsprechen.

Orientierungsinhalte

- Best. Hydrant
- Best. Leitung mit Nennweite
- Best. Schieber
- Erstellungsdatum
- private Hausleitungen
- private Hausleitungen Lage unbekannt
- private Hausleitungen wird aufgehoben
- Löschtank (bleiben bestehend)
- Proj. Privatleitung
- Gewässerraum
- Drittprojekt

- Bauzonengrenze
- Wohnzone, zweigeschossig
- Wohnzone, zweigeschossig mit speziellen Zonenvorschriften
- Wohnzone, dreigeschossig
- Mischzone Wohnen
- Mischzone Arbeit
- Gewerbezone
- Hotellerie- und Dienstleistungszone
- Bauzone mit noch offener Zonenzuordnung
- Grünzone

gem. Bauzonengplan
RRB Nr. 808
vom 29. April 2014
Für die Zuteilung der
Nutzungszonen ist der
rechtskräftige Bauzonen-
plan massgebend