

KANTON
SOLOTHURN

STRASSEN- UND BAULINIENPLAN

VOGELBERG-STRASSE

1 : 500

Auflage: 18. Juli - 16. August 1980

Genehmigt vom Gemeinderat
am: 8. Sept. 1980

Der Armman
J. J. J.

Der Gemeinbeschreiber

Genehmigt vom Regierungsrat.

laut RRB Nr. 2337

Der Staatschreiber

Dr. Max Engel



960.12.1

FREY + GNEHM AG

Ringstrasse 1, 4600 Olten

Änderungen		Datum	von	bis
a	Änderungen	9. 6. 81	1 k	
b				
c				
d				
e				
f				


Datum	Angebote
21.6.1980	
30./11.3	Größe 5
	Überreicht e. k.

960.12.1

LEGENDE:

 Baulinien

 Vorbaulinien

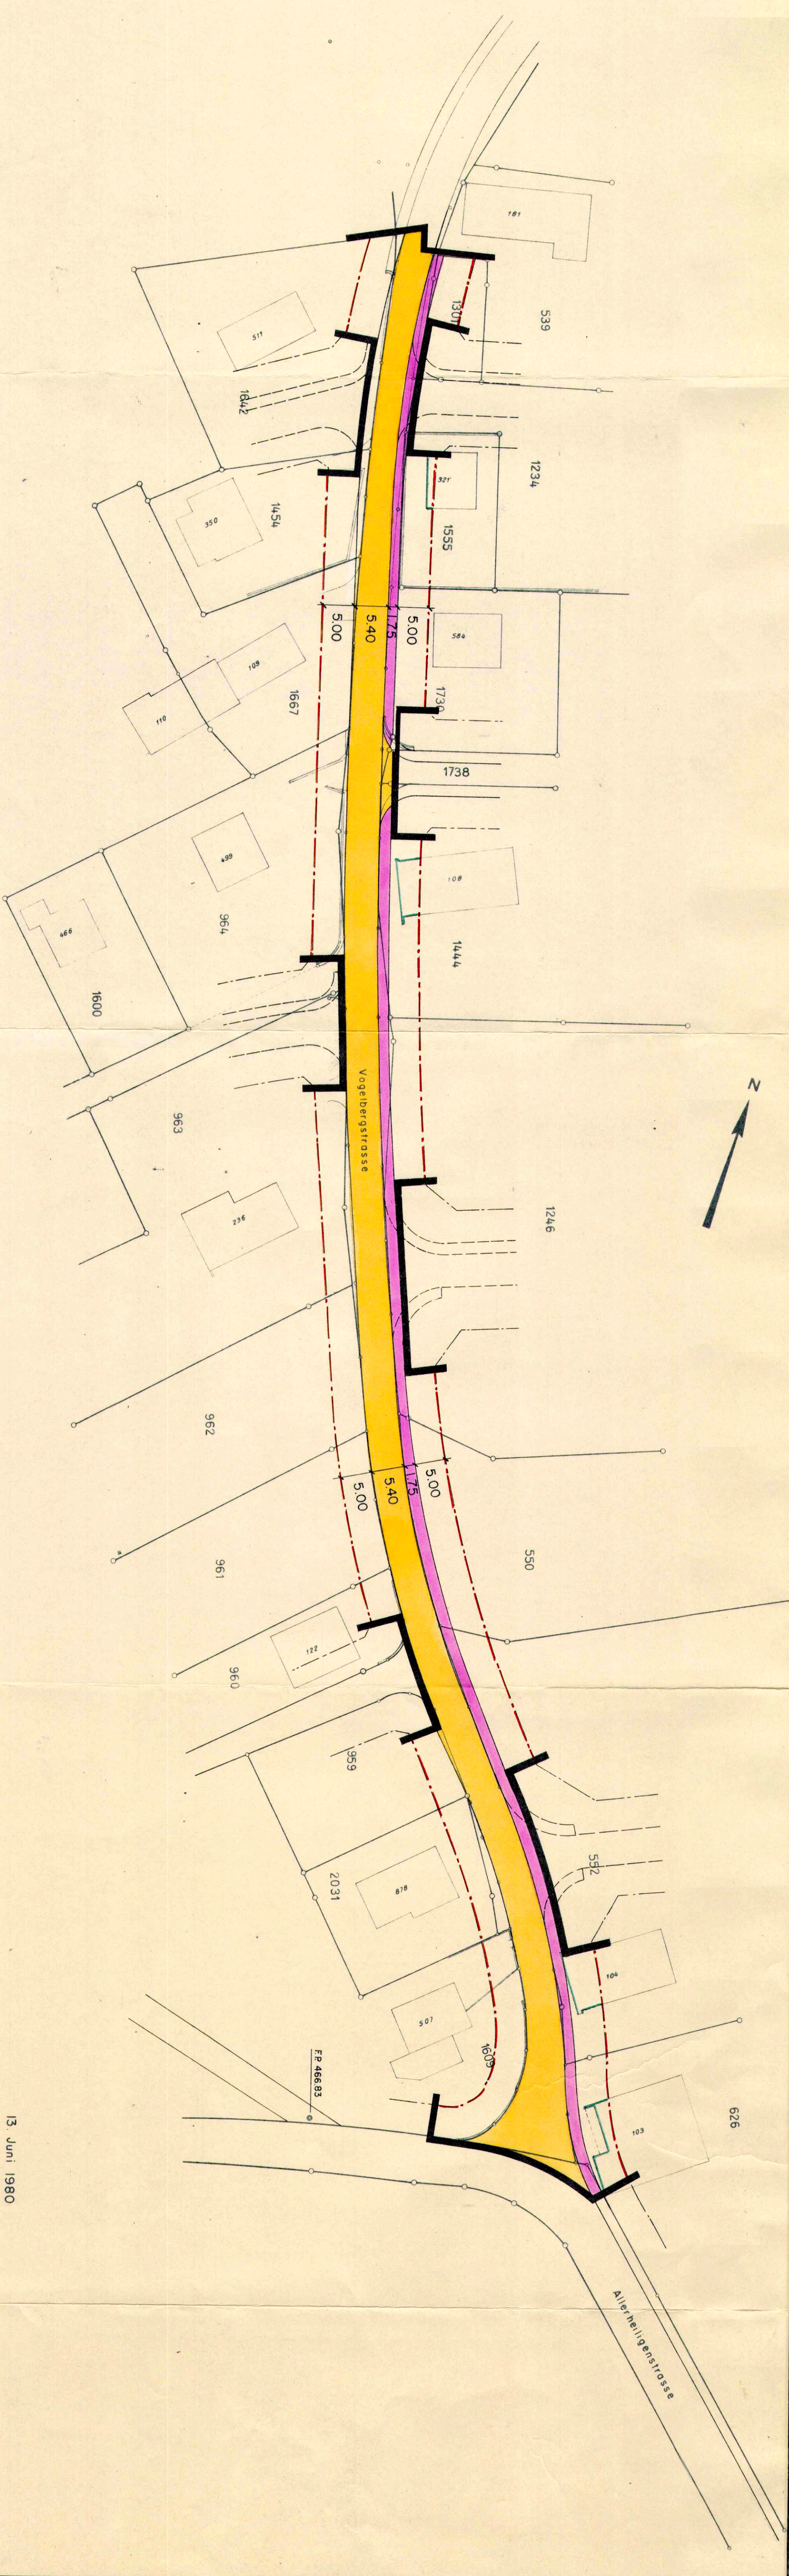

13. Juni 1980

BUXTORF - LERCH 4600 OLTEN

Tannwaldstr 62 Tel 22 34 54

Auftr. Nr. : 1027