

BAULANDUMLEGUNG
KIRCHWEG

SITUATIONSPLAN 1 : 500

Eigentümer - und Flächenverzeichnis
Alter Bestand / Neuer Bestand

Verm.- u. Ing.-Büro **BUXTORF + LERCH** 4600 OLTEN
TANNWALDSTRASSE 62, TEL. (062) 22 34 54
Formst: Massstab Entwurf: Gez: Datum: Genehmigung: Nr.
60 x 105 1 : 500 21.7.1983
Änderungen:
Vermerke:

PLANAUFLEGE 20.9.1983 - 19.10.1983
GENEHMIGUNG DURCH DEN GEMEINDERAT VOM 12. März 1984
DER AMMANN DER GEMEINDESCHREIBER
GENEHMIGUNG DURCH DEN REGIERUNGSRAT
RRB NR. **1270** VOM 1. Mai 1984
Dr. Max Gergely




Eigentümer - und Flächenverzeichnis

Alter Bestand					Neuer Bestand				
Eigentümer	GB - Nr.	Fläche gemäss GB (m ²)	in BLU beteiligte Fläche	total beteiligte Fläche	olige - meiner Abzug	Zuteilungs-anspruch in BLU	Zuteil- ungs- nummer	GB - Nr.	neuer Flächen- inhalt
Kamber Urs	2358	867	460	460	35	425	1	2358	435 + 10
Kamber - Probst Erko	2298	698	698	698	54	644	2	2298	664 + 20
Hedel Soles	2299	755	755	755	58	697	3	2299	724 + 27
Hedel - Stedler M. L. Erben									
von Aix Hugo	2300	801	801	801	61	740	4	2300	757 + 17
von Aix - Hedel Ruth									
Flury Kurt	2308	717	717	717	55	662	5	2308	677 + 15
Flury - Kunz Heidi									
Wuilliam Max	556	717	717	717	55	662	6	556	661 - 1
Wuilliam - Berret Heidi									
Schulze Rohn Kurt	555	739	739	739	57	682	7A	555	692 + 10
Meurt - Portmann Mario	2348	759	759	759	58	701	7B	2348	691 - 10
Meurt - Portmann Rito									
Remisch AG, Trimbach	490	3700	3700	3700	284	3416	8	490	3668 + 152
Stude - Souler Alberts Erben	491	3058	815	815	62	753	9	833 + 80	o) + 66 b) + 151
Kamber Th. Erben	488	3093	1365	1365	105	1260	10	1267 + 7	c) + 506
BMH Baumaterial	487	1641	294	354	27	327		487	- 327
Hagendorf AG	484	5291	60						
offenti. Gebiet + Pannstimmigkeit			867	867					
neues Strassengebiet									
Total Perimeter		12747	12747	1778	12747			12747	+ 338 - 338

Allgemeiner Abzug in % = $\frac{1778-867}{12747-867} = \frac{911}{11880} = 7,6694\%$

Umlegungspersimeter

Alter Bestand

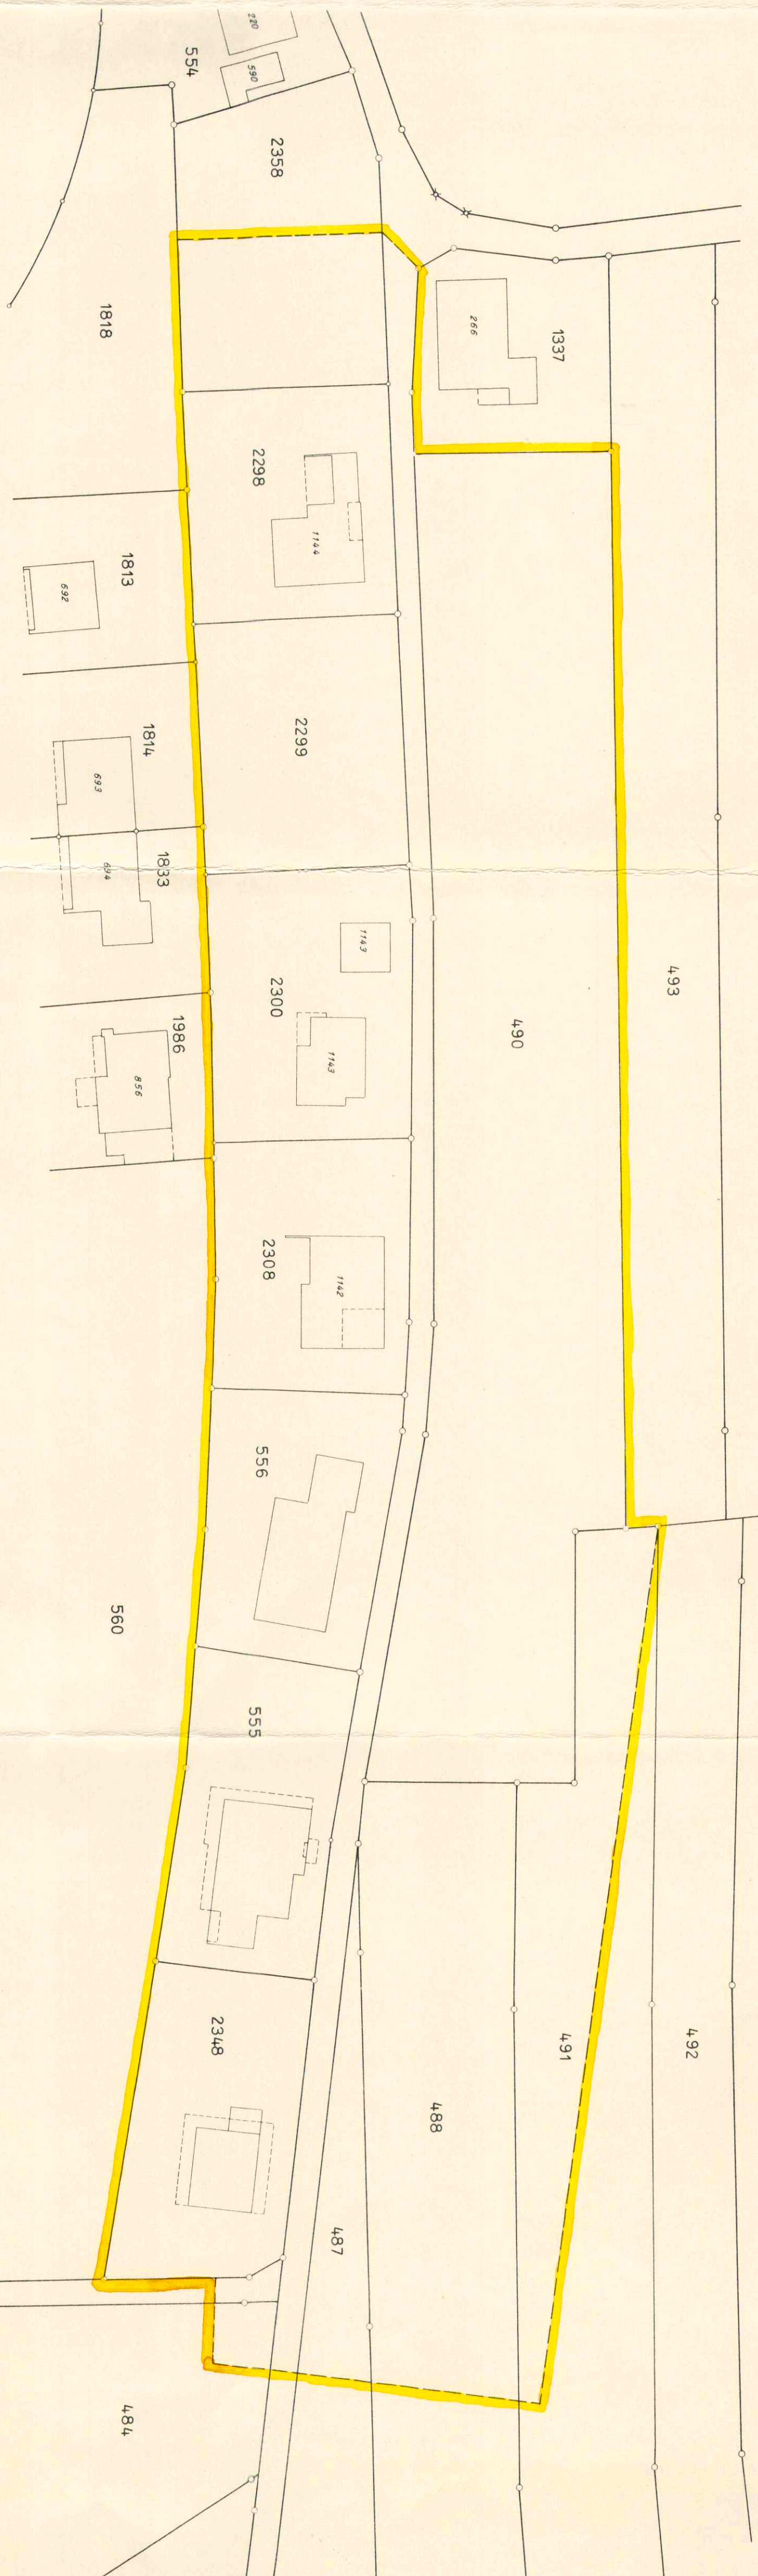

Umlegungspersimeter

Neuer Bestand

