

GESTALTUNGSPLAN SANDACKER


TEIL PARZELLE 1246

SITUATION 1:500

AUFLAGE: VOM 25. März 1988 BIS 25. April 1988

GENEHMIGT VOM GEMEINDERAT AM:
DER AMMANN: *U. Sclero* DER GEMEINDESCHREIBER: *W. W. W. W.*

GENEHMIGT VOM REGIERUNGSRAT
LAUT RRB NR. 3465 AM: 29. Nov. 1988
DER STAATSSCHREIBER: *Dr. K. F. F. F.*

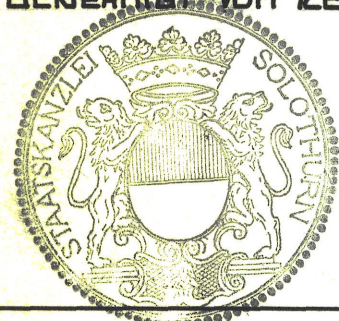

ÄNDERUNGEN	DATUM	GEZ	PLAN NR.
a) STRASSE / WEIWE	23.1.88	HST.	111-01
b) FUSSWEG / PARZ.	8.3.88	HST.	
c) BEF. ZUFAHRT BEB.	12.8.88	HST.	DATUM: 6.1.88
d)			
e)			
f)			GRÖSSE: 31x55 GEZ: HST.

VERBINDLICHE ELEMENTE

- STRASSE MIT KEHRPLATZ 3.50 m BREITE
- WEGRECHT FÜR SPÄTEREN STRASSEN-AUSBAU 3.50 m BREITE
- FUSSWEG ÖFFENTLICH 2.0 m BREITE
- BAULINIE CONTAINER-STANDPLATZ
- GESTALTUNGSPLAN-AREAL


RICHTPLANINHALT

- PROVISORISCHE FUSSWEG-VERBINDUNG 2.0 m BREITE (LAGE IST NOCH NICHT DEFINITIV)

SPEZIALVORSCHRIFTEN

- GARAGENZUFAHRTEN SIND MIN 6.0 m TIEF AB ZUFAHRTEN ANZUORDNEN. AB KEHRPLÄTZEN SIND DIESE IN ABSTAND VON 0.5 m MÖGLICH!
- DIE WENDEPLÄTZE DÜRFEN NICHT ALS PARKPLÄTZE BENÜTZT WERDEN!
- FESTE EINFRIEDIGUNGEN UND GRÜNGEHÄGE SIND MIN 0.50 m HINTER DEM STRASSEN-RAND ZU PLATZIEREN!
- ES WERDEN NUR GEBÄUDE MIT SCHÄGELDACHERN (SATTEL, WALM) ZUGELASSEN.

GEMEINDE HÄGENDORF

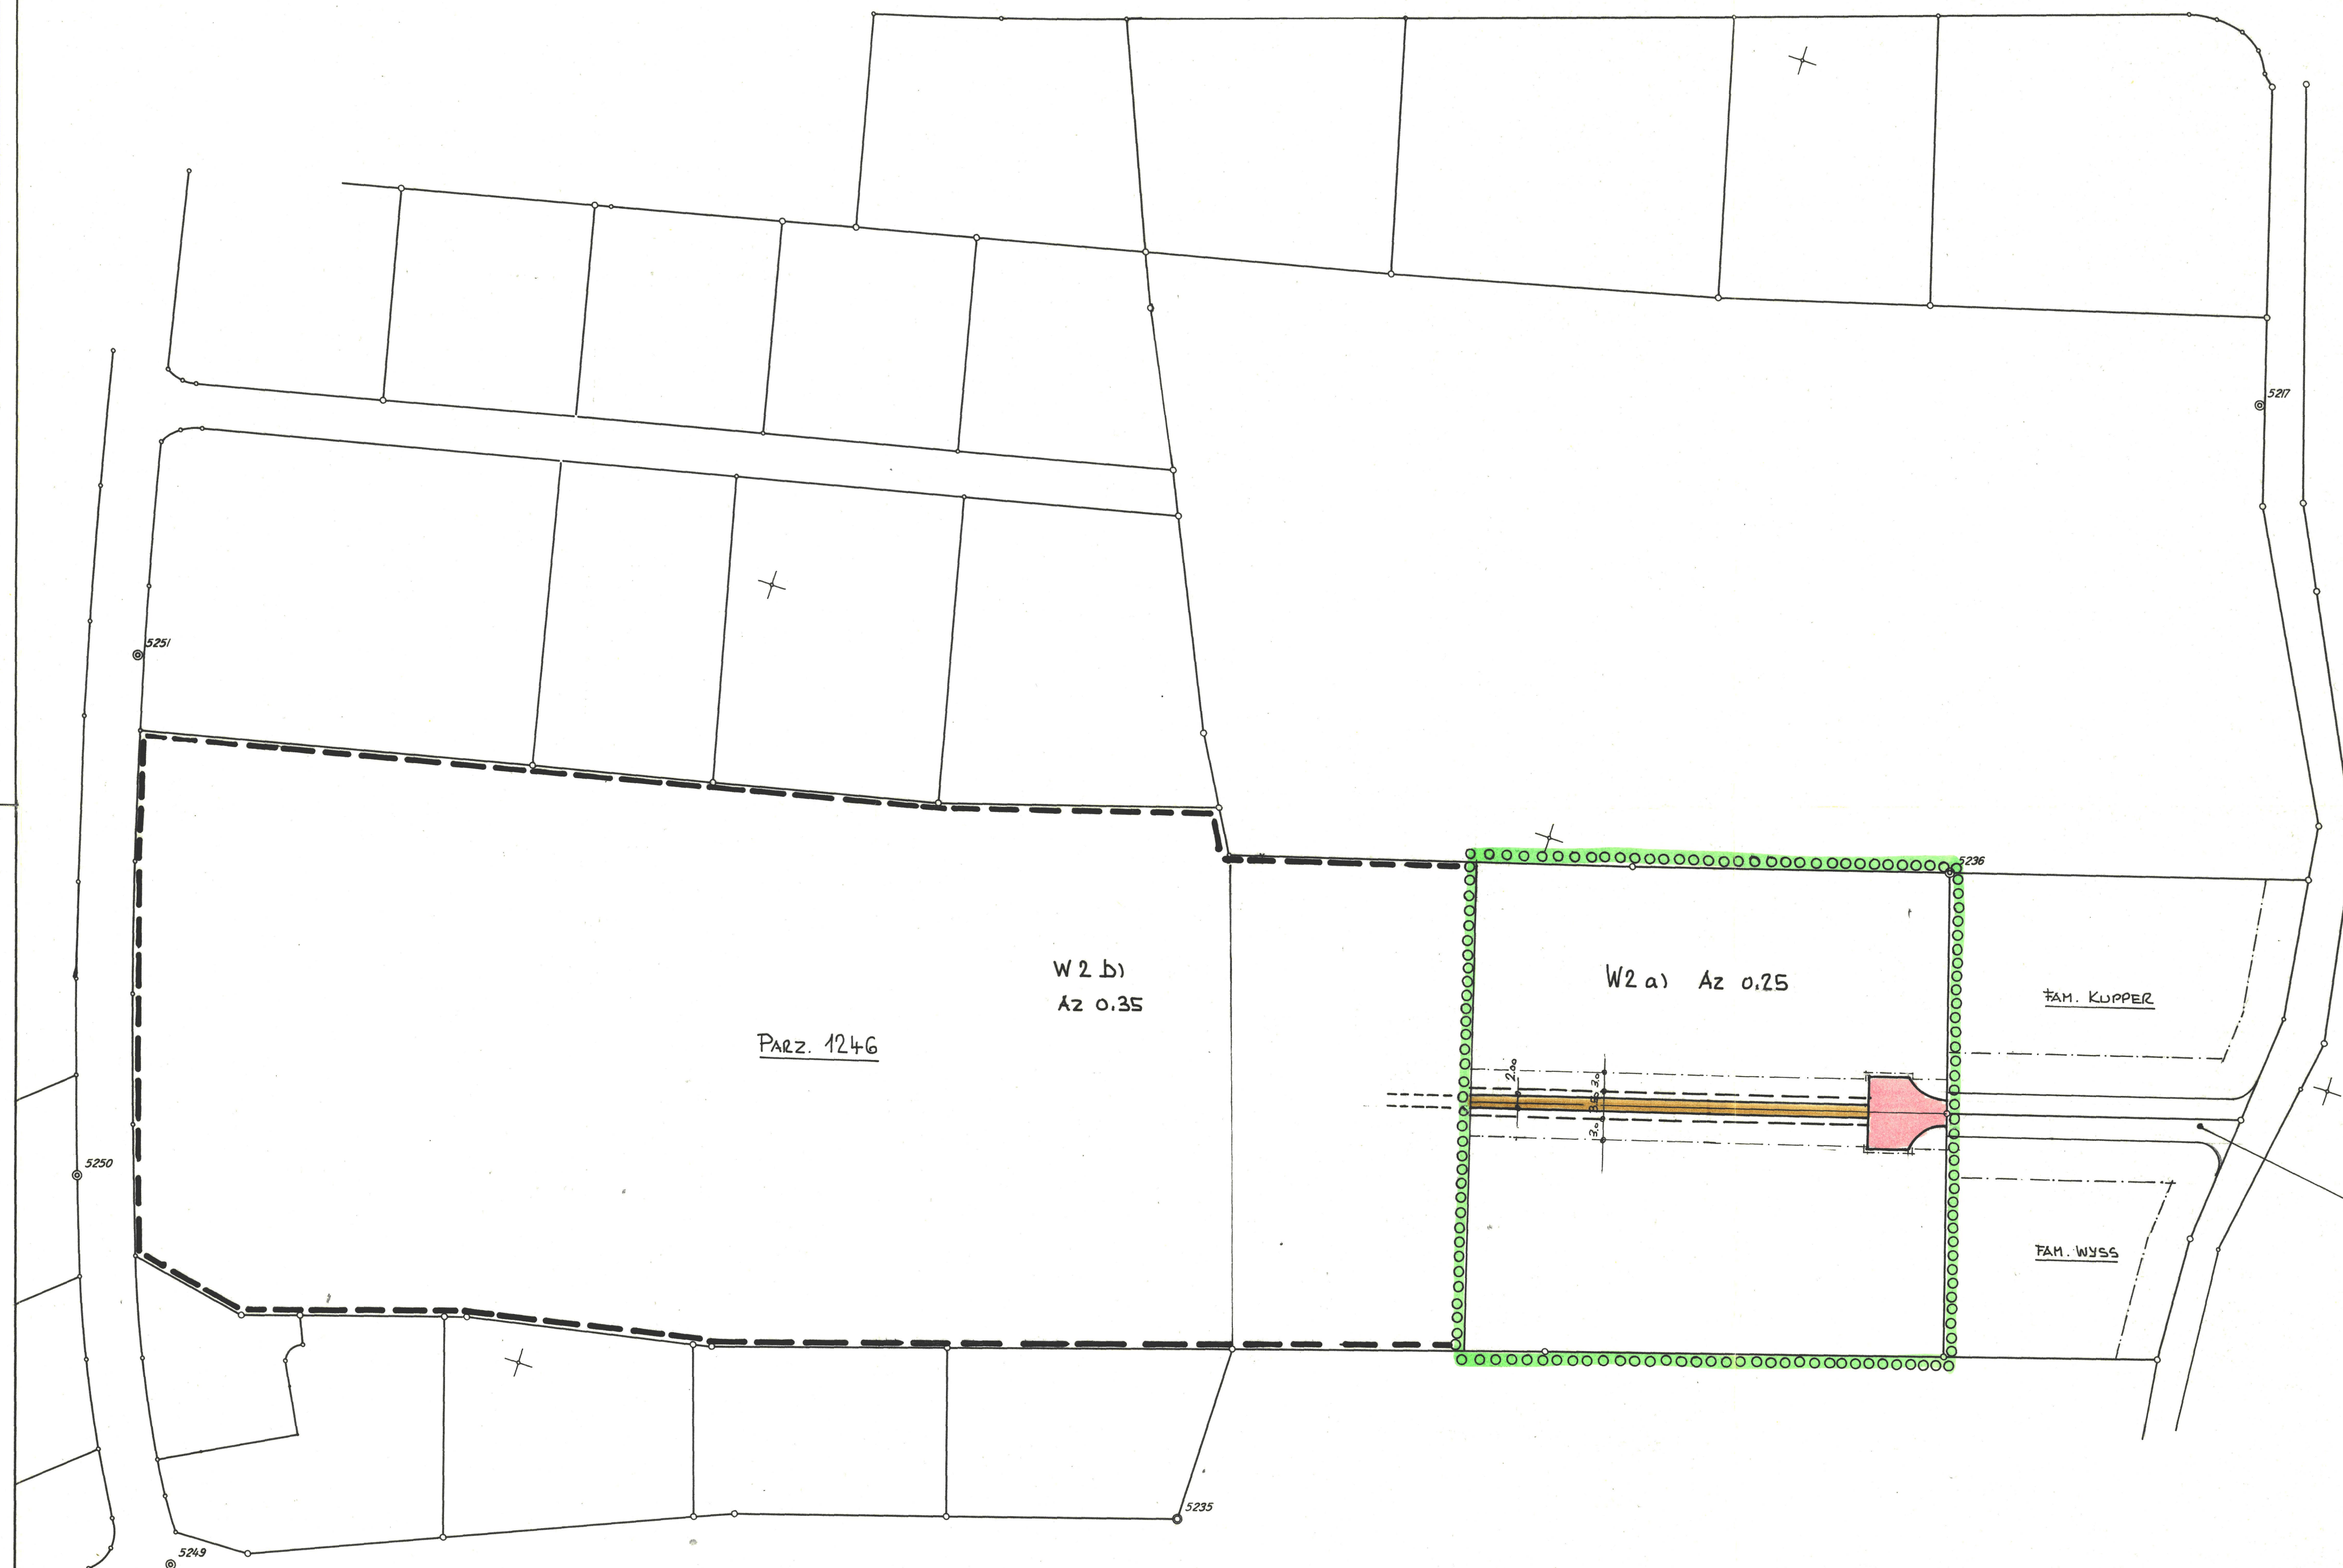

GEMÄSS ERSCHLIESSUNGSPLAN
NR. 300.3 RRB 2419
VOM 12.8.86 GENEHMIGT

A. NR. 3856

-5. Jan. 1988

Ing. u. Verm.Buero
BUXTORF UND LERCH
4600 OLTEN